


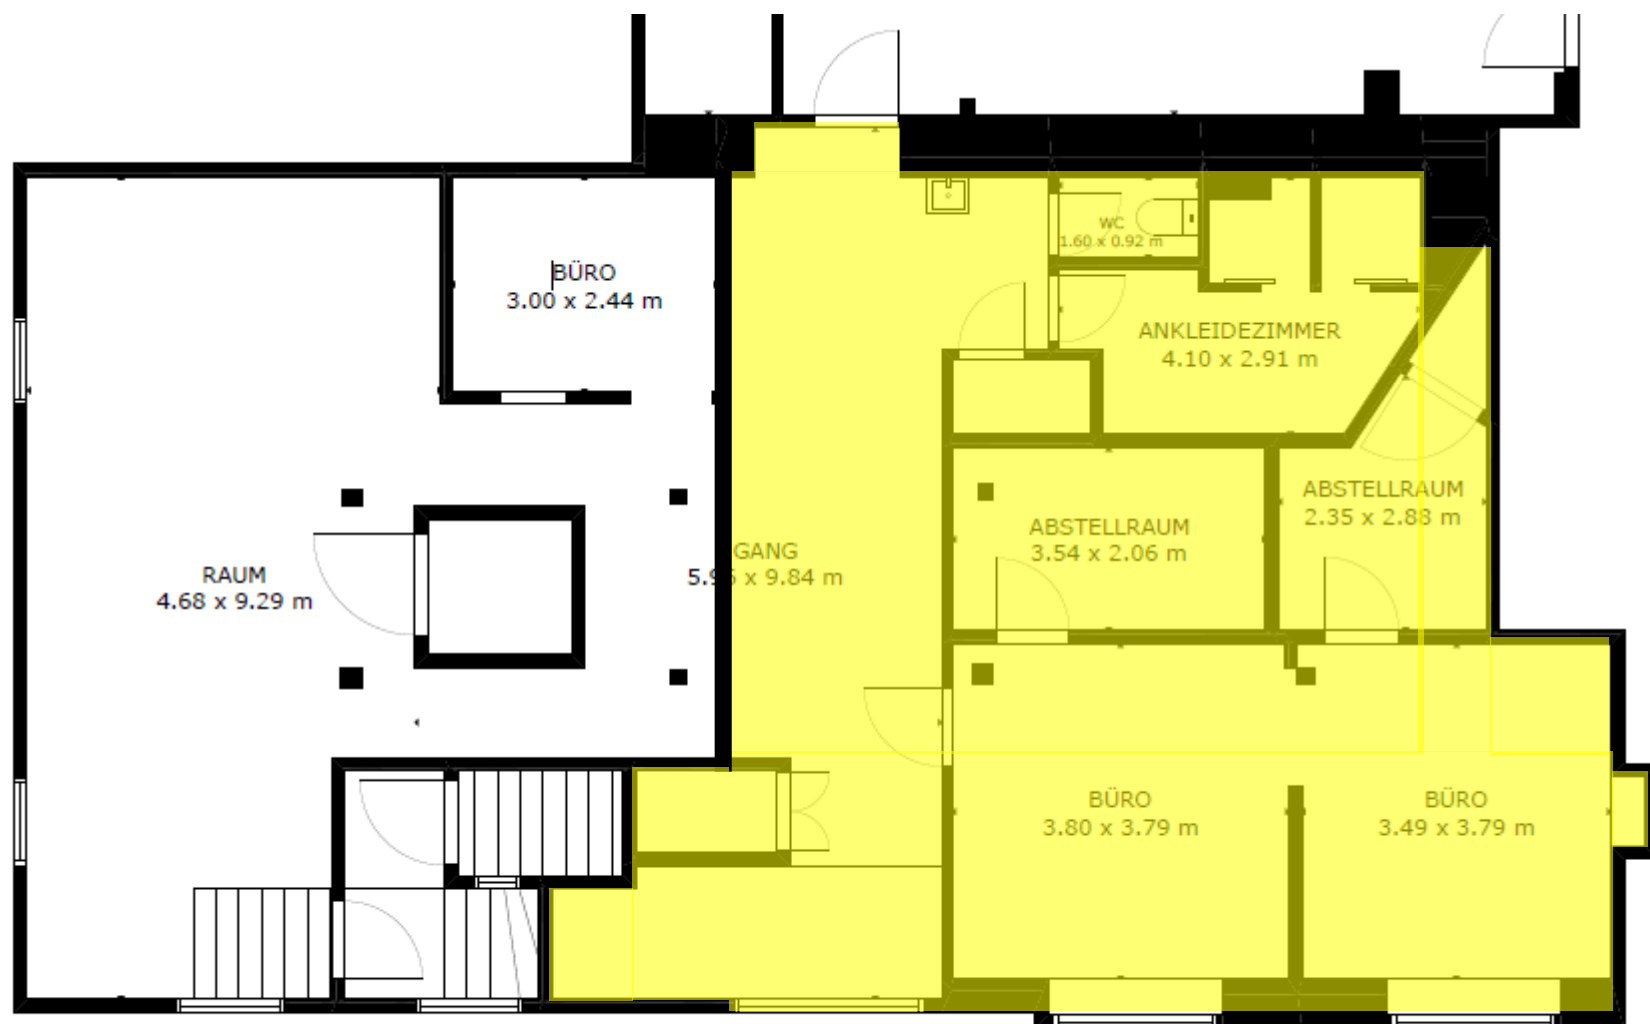

BRUTTO INNENBEREICH
GESAMT: 433 m²
ERDGESCHOSS: 216 m², 1.OBERGESCHOSS: 217 m²
GRÖSSE UND ABMESSUNGEN SIND CA., IST VIELFÄLLIG