


Variante ganze Mietfläche 2. OG

2.1

- Gewerbefläche 1230 m²
- Terrasse 348 m²

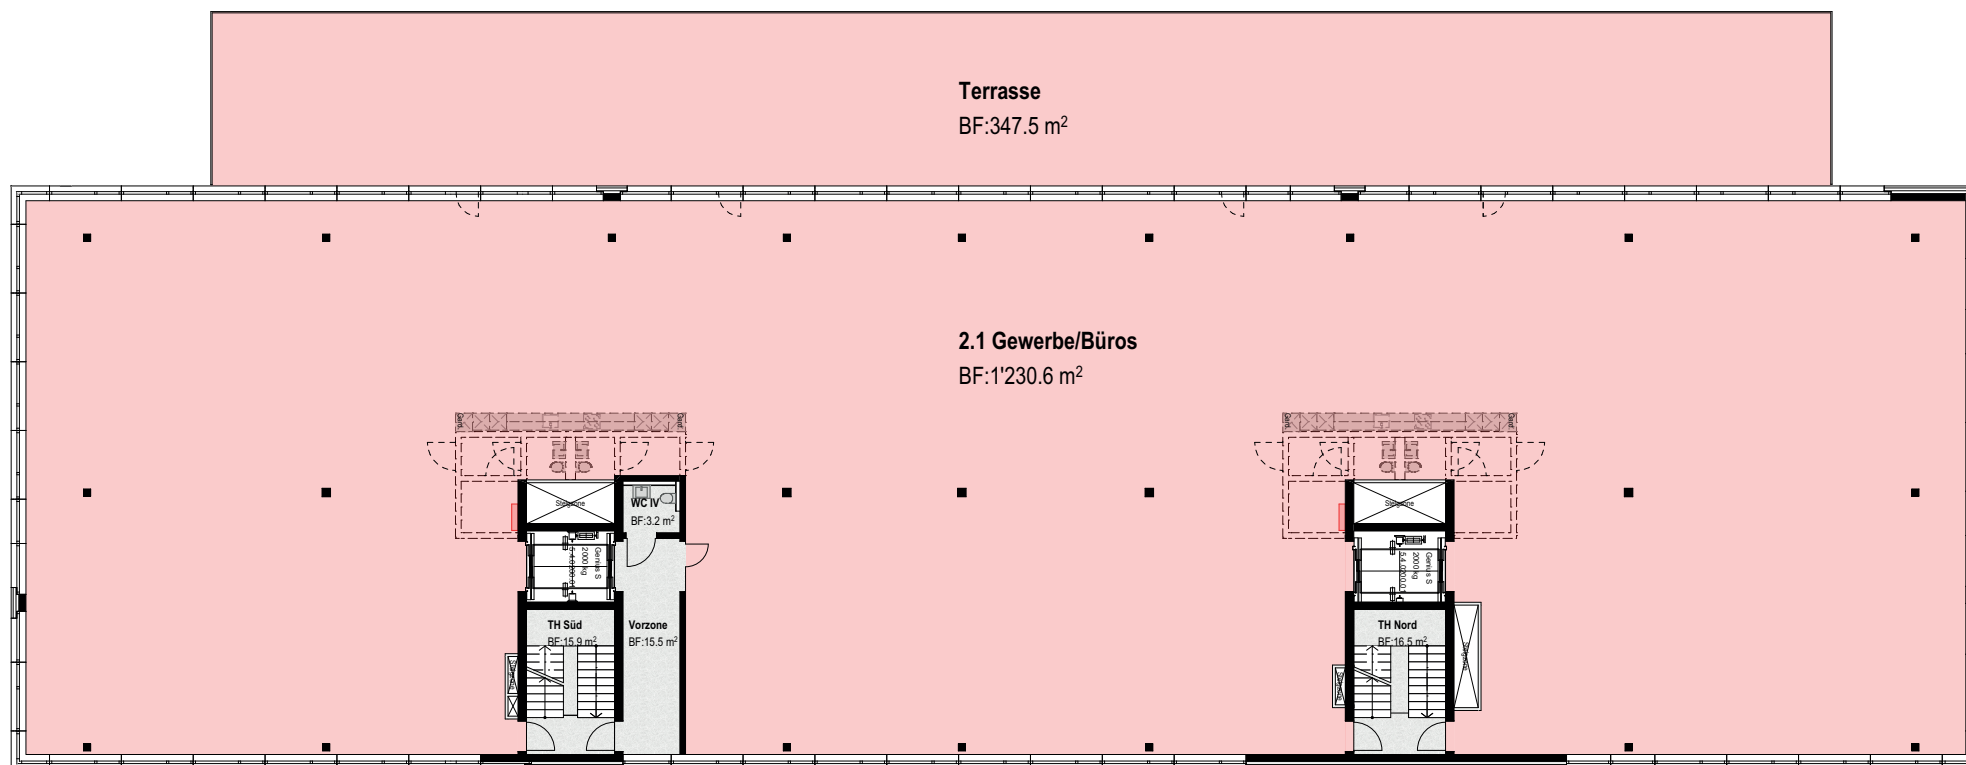

Acama
for a home

Bauträgerin, Beratung, Vermietung
ACAMA Immobilien AG, Wassergrabe 6, 6210 Sursee
041 925 19 90, info@acama.swiss, www.acama.swiss

IGD GRÜTER
ARCHITEKTUR · TOTALUNTERNEHMUNG

Architektur & Totalunternehmung
IGD Grüter AG, Zügholzstrasse 1, 6252 Dagmersellen
062 748 20 70, info@igd.swiss, www.igd.swiss

Projektwebsite
www.gewerbe-reussegg.ch




Variante halbe Mietfläche 2. OG

2.2

- Gewerbefläche 582m²
- Terrasse 161m²

2.3

- Gewerbefläche 625m²
- Terrasse 187m²

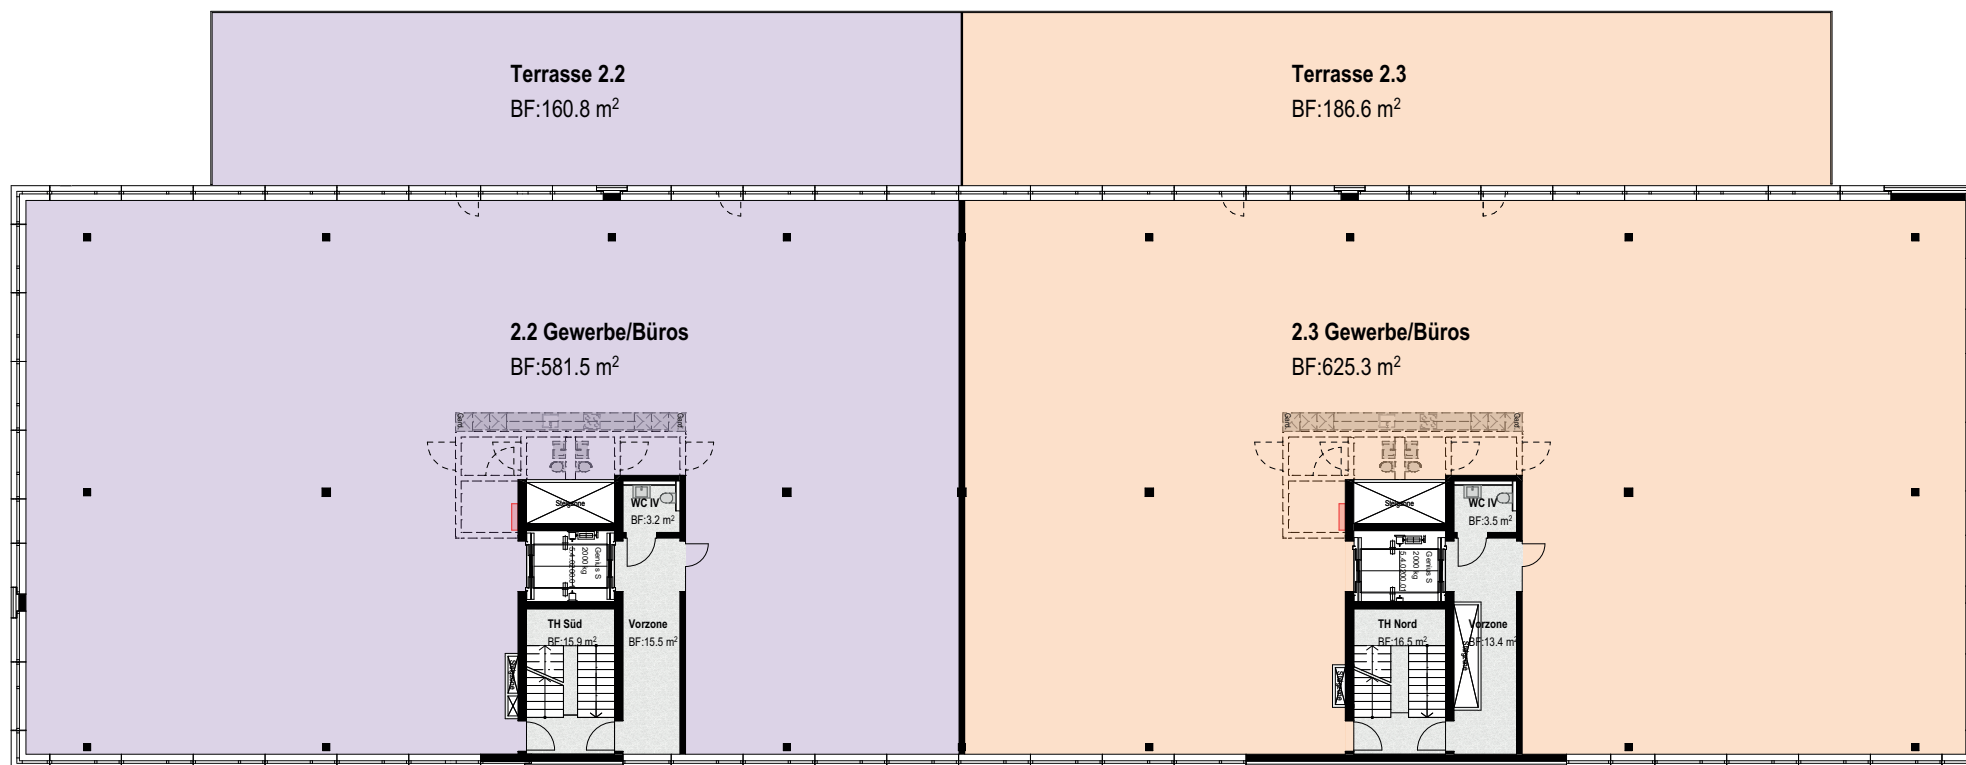

Acama
for a home

Bauträgerin, Beratung, Vermietung
ACAMA Immobilien AG, Wassergrabe 6, 6210 Sursee
041 925 19 90, info@acama.swiss, www.acama.swiss

IGD GRÜTER
ARCHITEKTUR · TOTALUNTERNEHMUNG

Architektur & Totalunternehmung
IGD Grüter AG, Zügholzstrasse 1, 6252 Dagmersellen
062 748 20 70, info@igd.swiss, www.igd.swiss

Projektwebsite
www.gewerbe-reussegg.ch



Variante viertel Mietfläche 2. OG

2.4

- Gewerbefläche 344 m²
- Terrasse 86 m²

2.5


- Gewerbefläche 220 m²
- Terrasse 75 m²

2.6

- Gewerbefläche 254 m²
- Terrasse 83 m²

2.7

- Gewerbefläche 353 m²
- Terrasse 103 m²

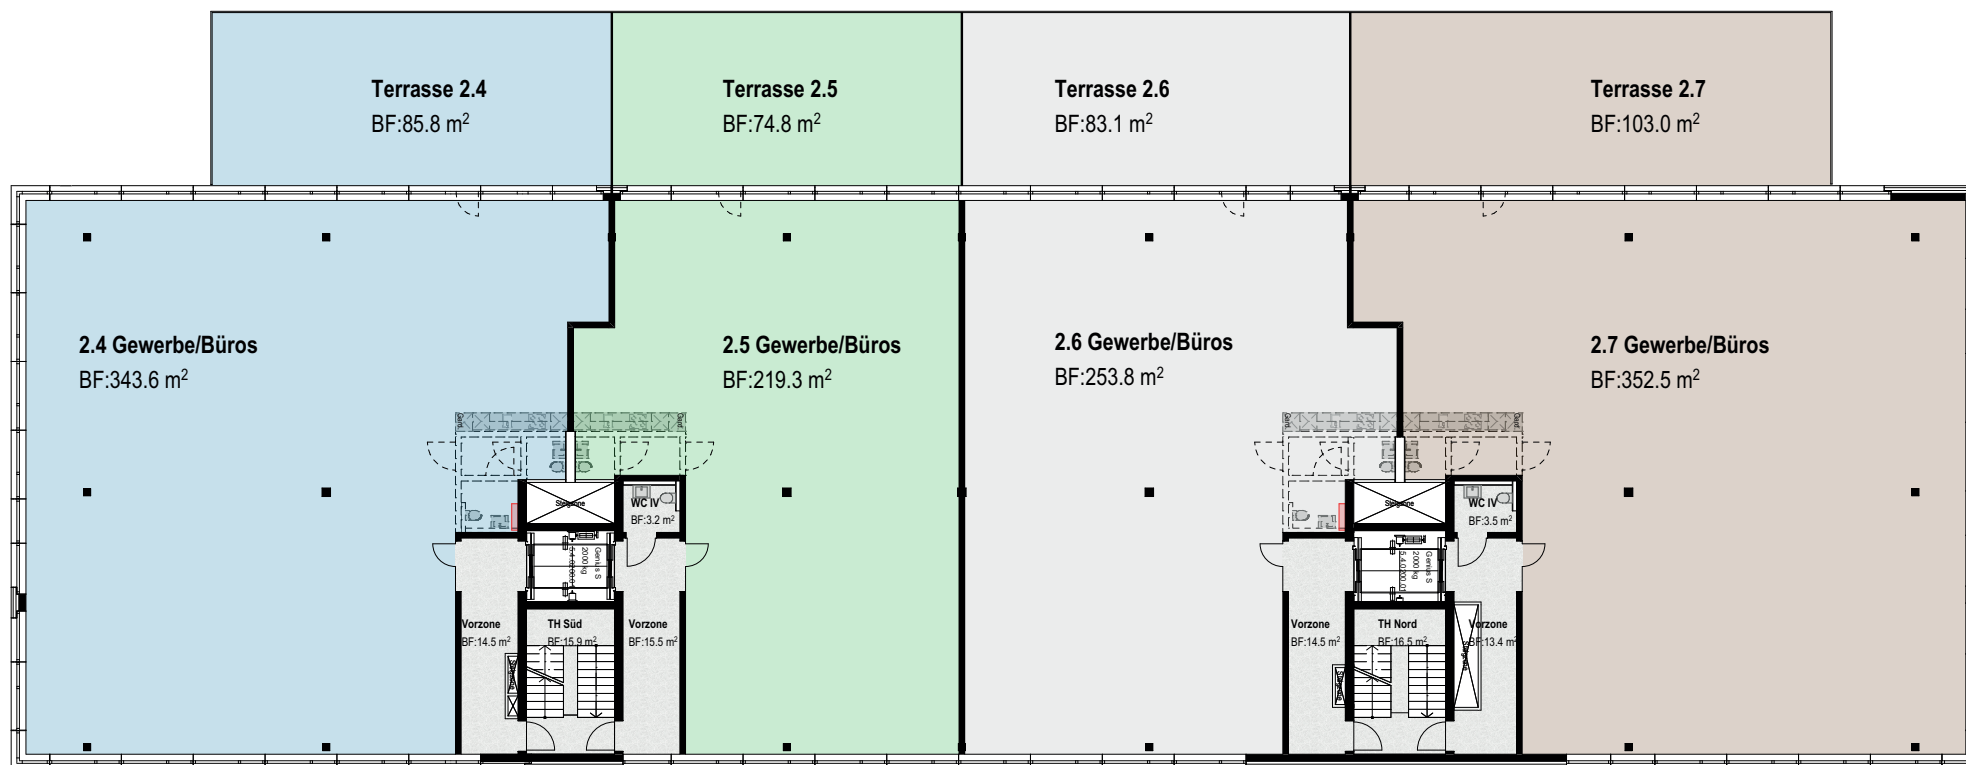

Acama
for a home

Bauträgerin, Beratung, Vermietung
ACAMA Immobilien AG, Wassergrabe 6, 6210 Sursee
041 925 19 90, info@acama.swiss, www.acama.swiss

IGD GRÜTER
ARCHITEKTUR · TOTALUNTERNEHMUNG

Architektur & Totalunternehmung
IGD Grüter AG, Zügholzstrasse 1, 6252 Dagmersellen
062 748 20 70, info@igd.swiss, www.igd.swiss


Projektwebsite
www.gewerbe-reussegg.ch



Variante ganze Mietfläche 3. OG

3.1

- Gewerbefläche 1231m²

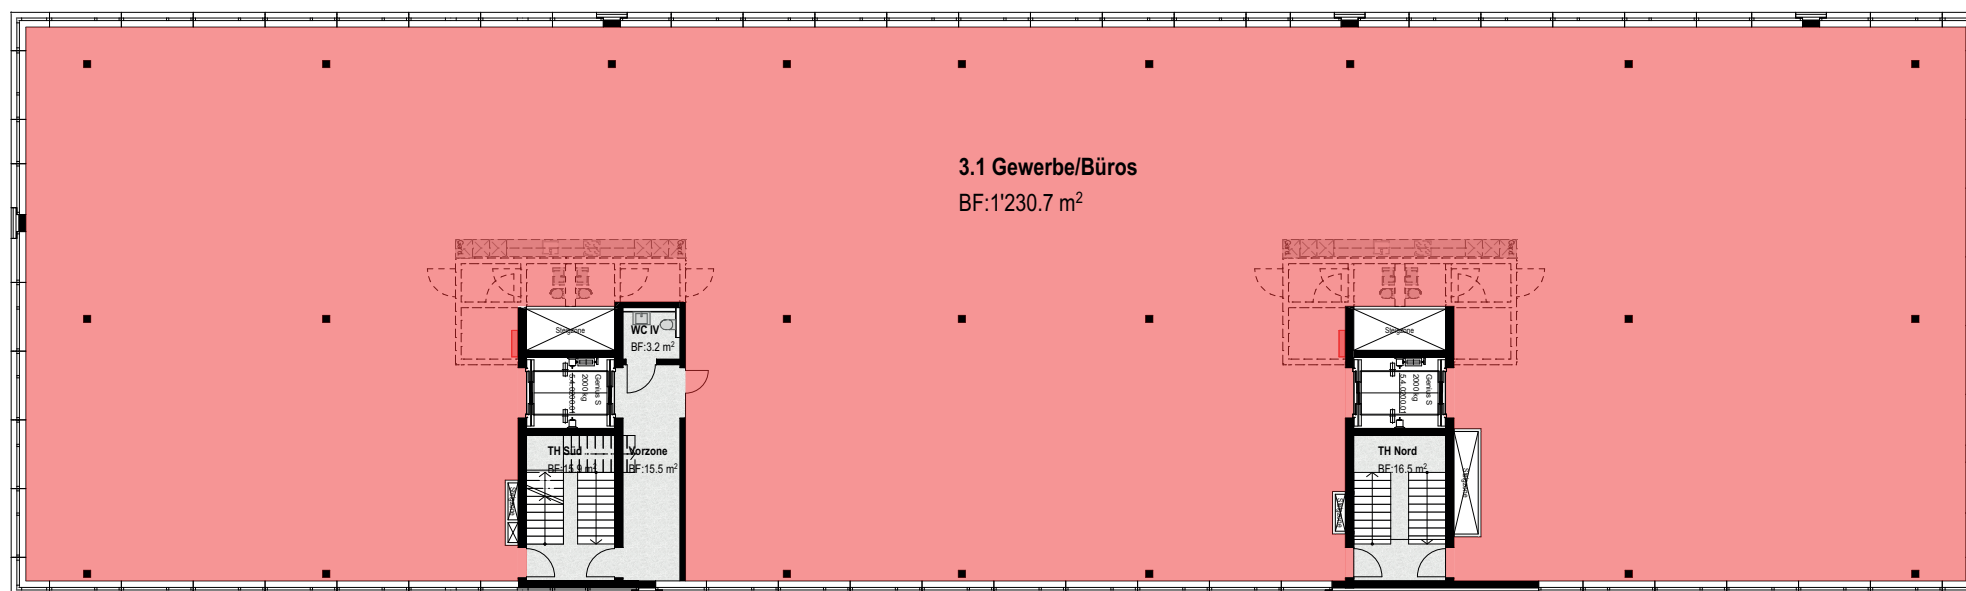

Acama
for a home

Bauträgerin, Beratung, Vermietung
ACAMA Immobilien AG, Wassergrabe 6, 6210 Sursee
041 925 19 90, info@acama.swiss, www.acama.swiss

IGD GRÜTER
ARCHITEKTUR · TOTALUNTERNEHMUNG

Architektur & Totalunternehmung
IGD Grüter AG, Zügholzstrasse 1, 6252 Dagmersellen
062 748 20 70, info@igd.swiss, www.igd.swiss

Projektwebsite
www.gewerbe-reussegg.ch




Variante halbe Mietfläche 3. OG

3.2

Gewerbefläche 582 m²

3.3

- Gewerbefläche 626 m²

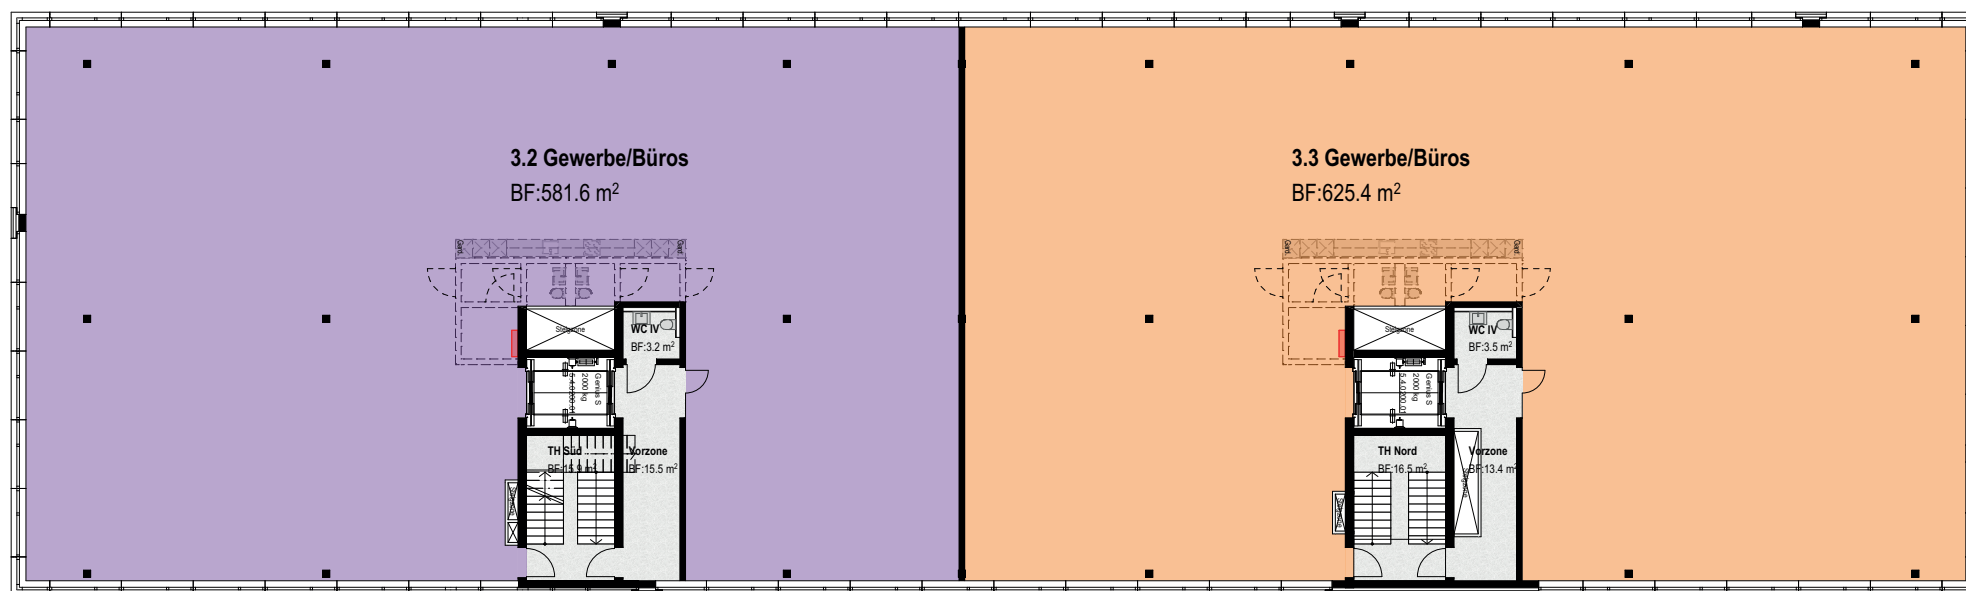

Acama
for a home

Bauträgerin, Beratung, Vermietung
ACAMA Immobilien AG, Wassergrabe 6, 6210 Sursee
041 925 19 90, info@acama.swiss, www.acama.swiss

IGD GRÜTER
ARCHITEKTUR · TOTALUNTERNEHMUNG

Architektur & Totalunternehmung
IGD Grüter AG, Zügholzstrasse 1, 6252 Dagmersellen
062 748 20 70, info@igd.swiss, www.igd.swiss


Projektwebsite
www.gewerbe-reussegg.ch



Variante viertel Mietfläche 3. OG

- 3.4
Gewerbefläche 344 m²
3.5
• Gewerbefläche 220 m²

- 3.6
• Gewerbefläche 254 m²
3.7
• Gewerbefläche 353 m²

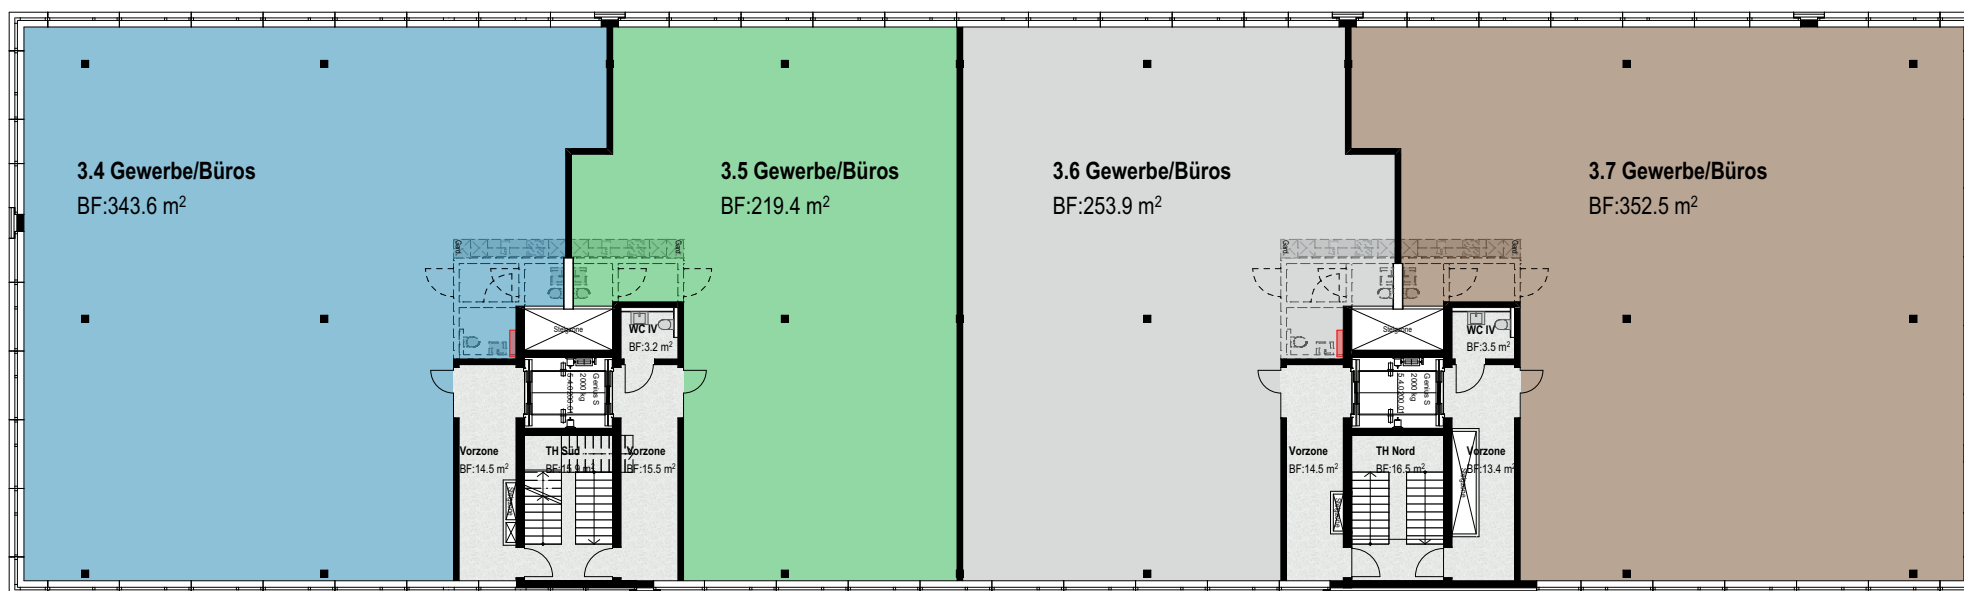

Bauträgerin, Beratung, Vermietung
ACAMA Immobilien AG, Wassergrabe 6, 6210 Sursee
041 925 19 90, info@acama.swiss, www.acama.swiss



Architektur & Totalunternehmung
IGD Grüter AG, Zügholzstrasse 1, 6252 Dagmersellen
062 748 20 70, info@igd.swiss, www.igd.swiss

Projektwebsite
www.gewerbe-reussegg.ch

