



Grundriss EG

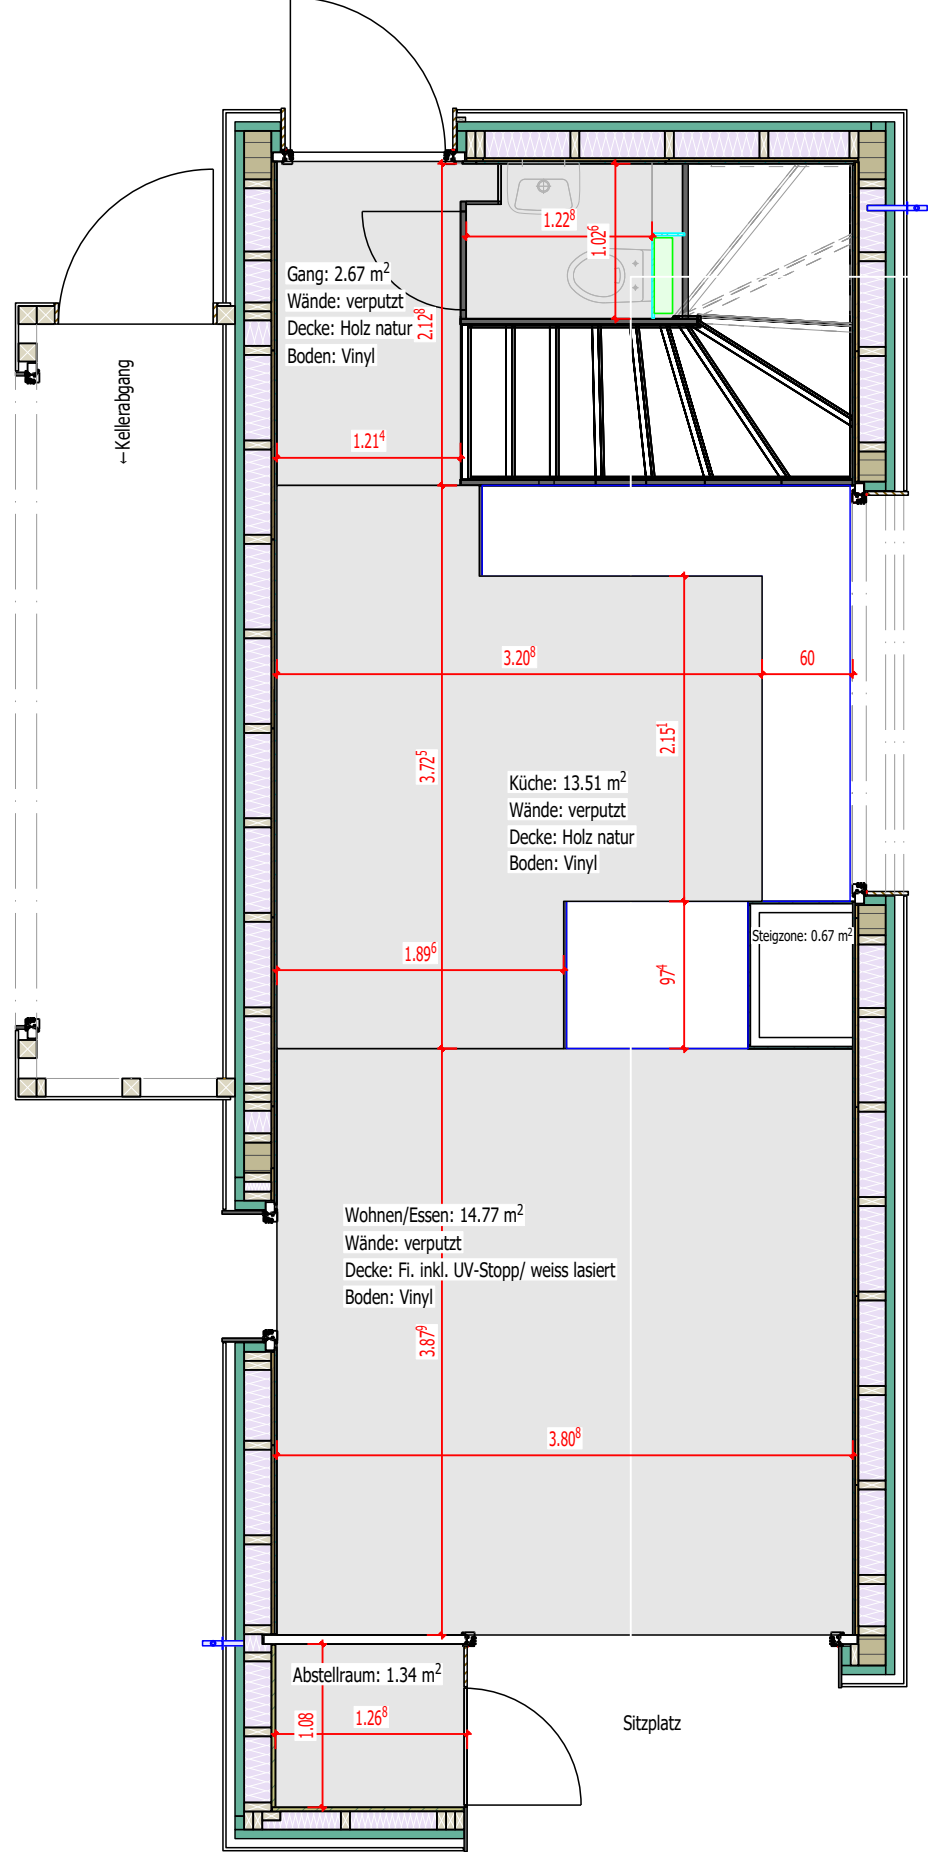

Grundriss OG

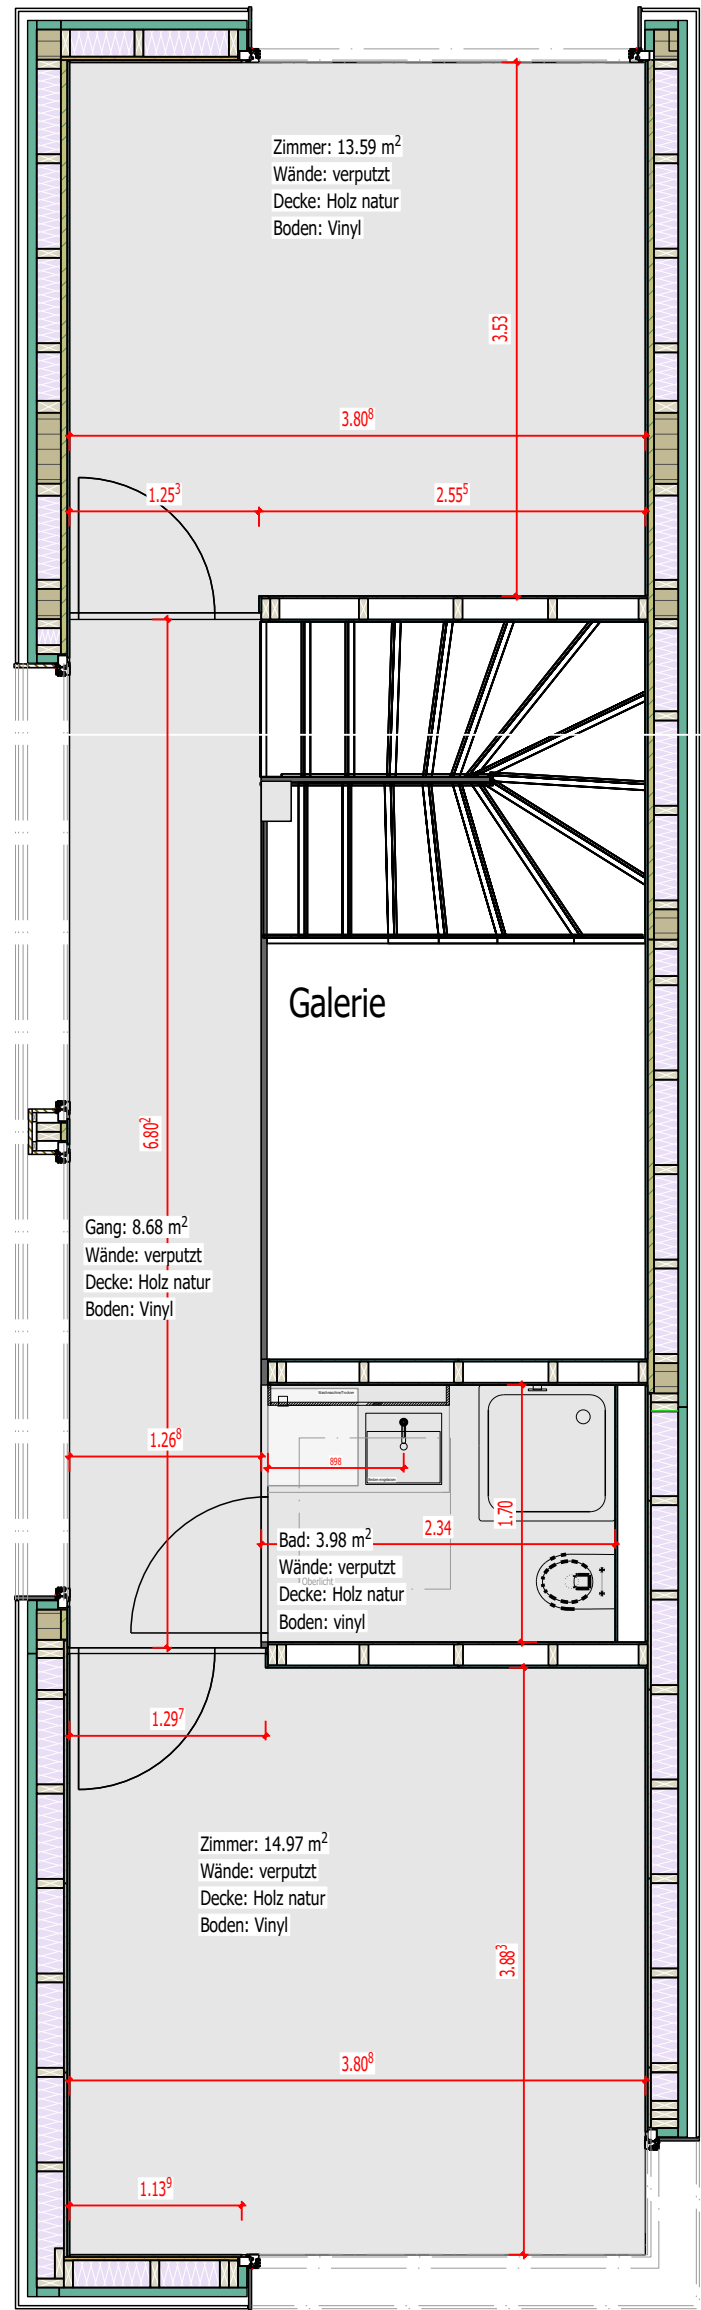

Datum:	14.10.25	Grundriss EG und OG			
Format:	A3				
Masstab:	1:50	Bauherr:	E. & R. Portmann		
Projektbearbeiter:	tk	Projekt:	Tiny-House		
		Projektnummer:		Plannummer:	