


Vermietungsplan 1. OG (Raum A)

Freiestrasse 29A
8610 Uster

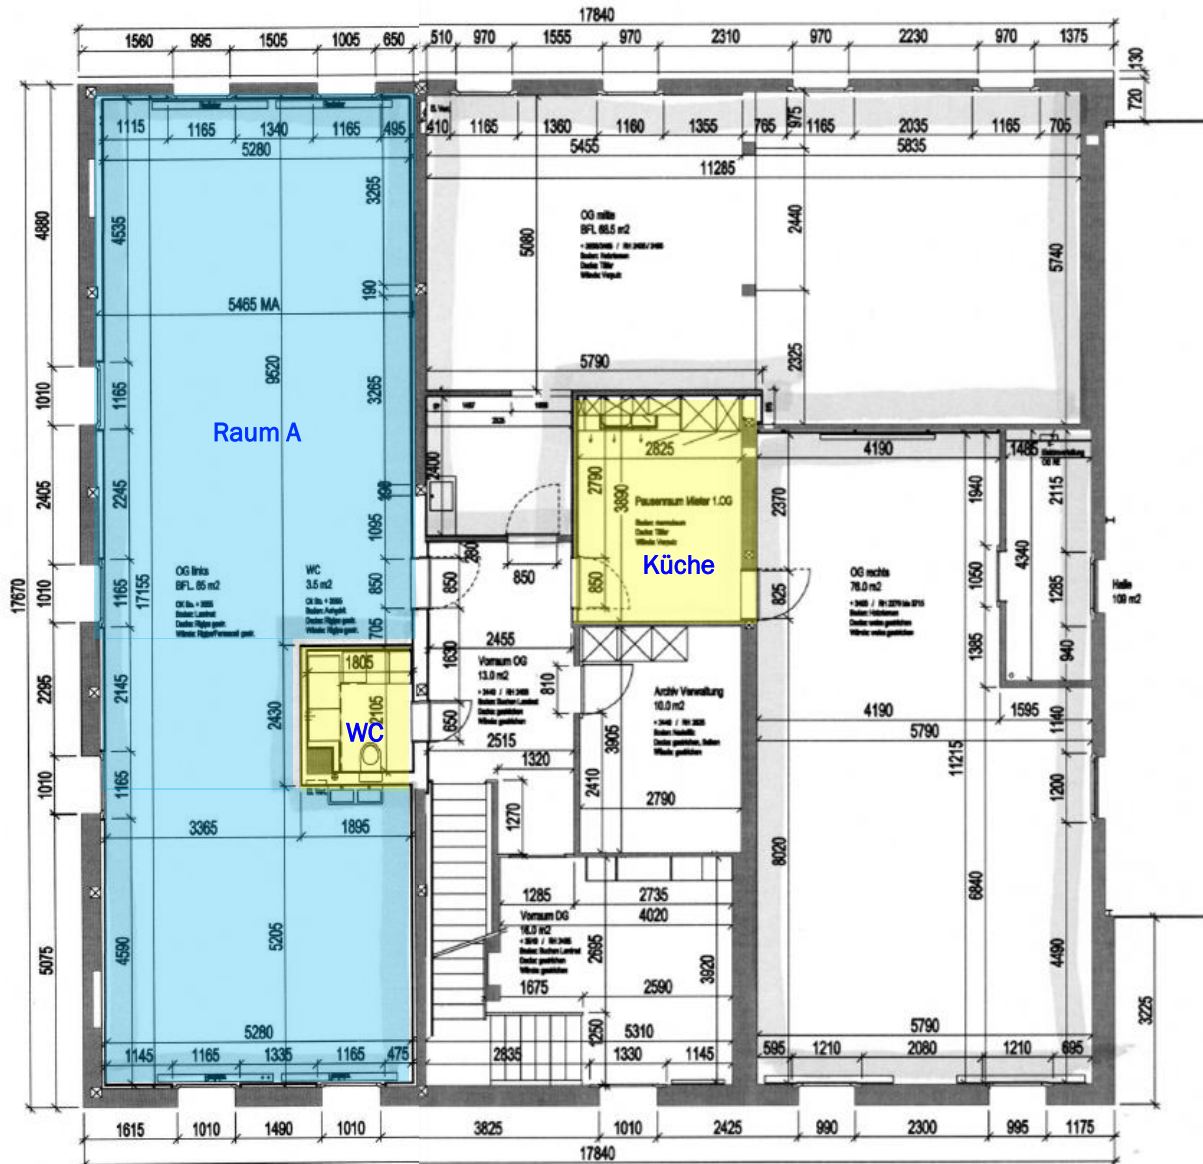


Legende

- Raum A Nutzfläche 84 m²
- Anteil Gemeinschaftsfläche 4.78 m²

Vermietungsplan EG (Raum E)

Freiestrasse 29A

8610 Uster

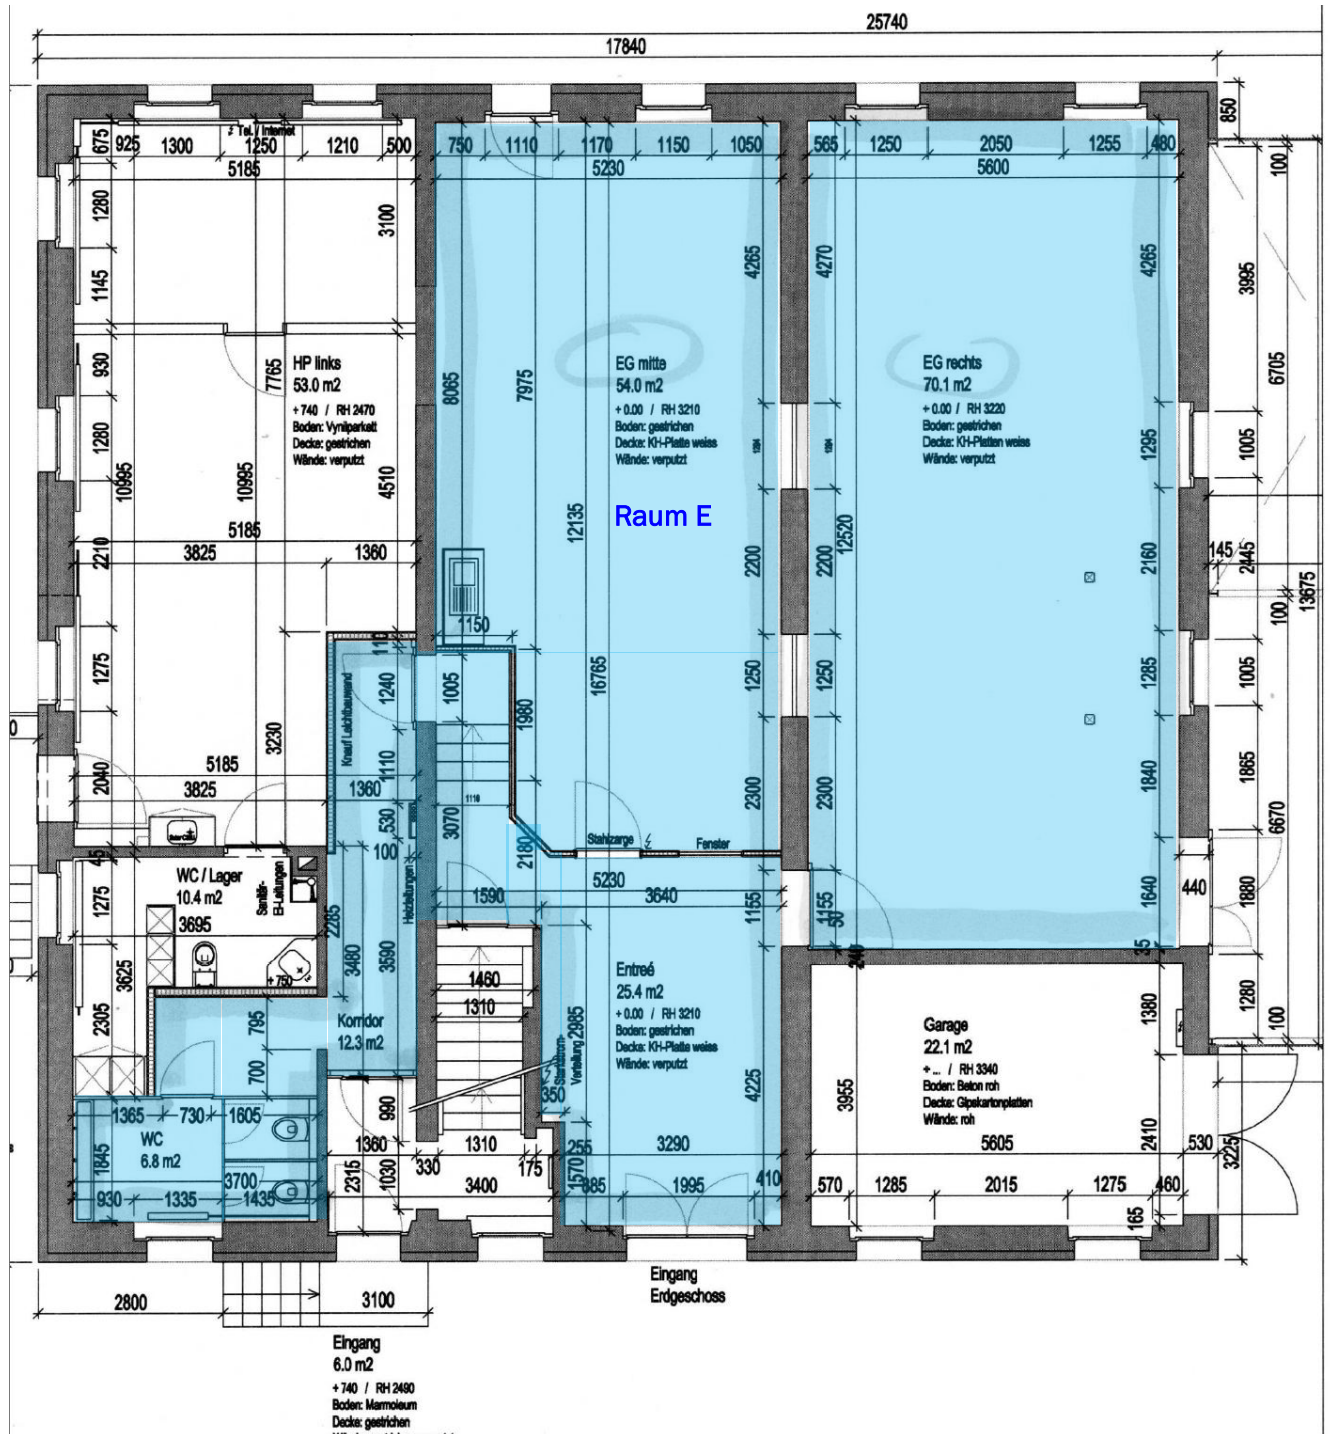

Legende

Nutzfläche 169 m²