588 DOCK21 - 9326 HORN GRUNDRISS ERDGESCHOSS

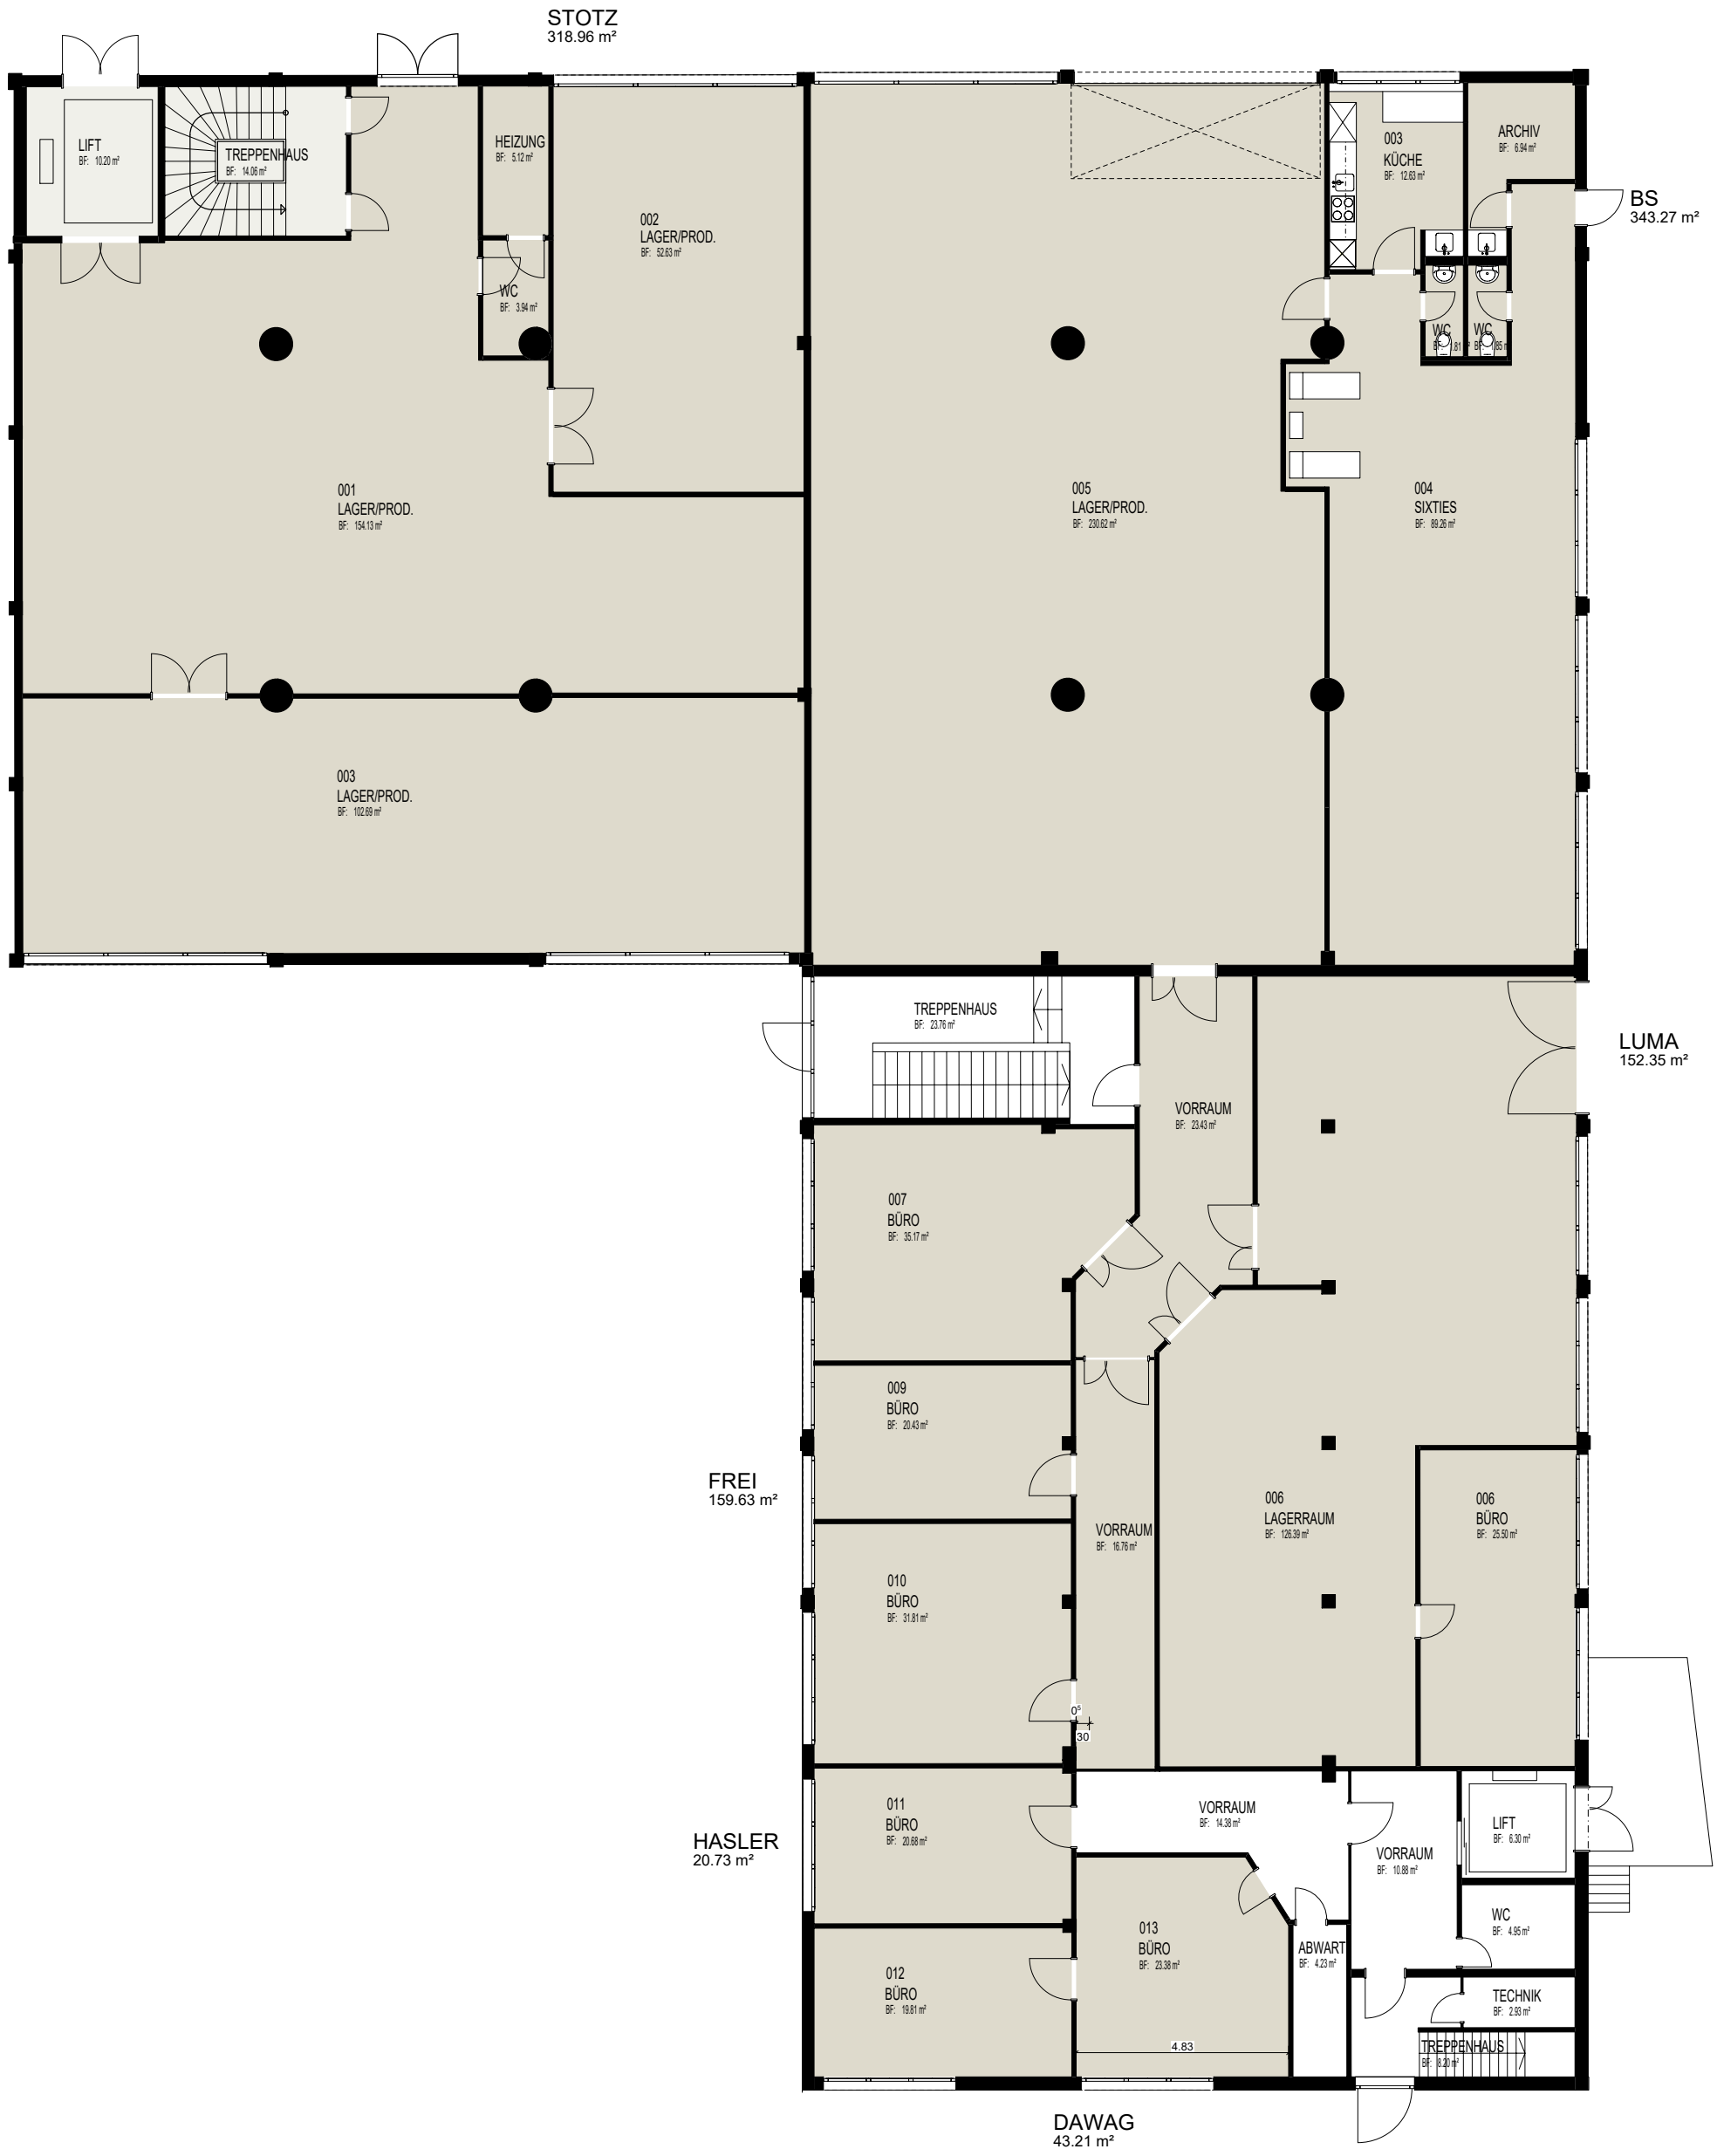

BS Architektur AG, Seestrasse 23, CH-9326 Horn TG
steiger@bs-architektur.ch Horn, den 15.05.2024 Mst: 1 : 150