


PROJEKT INTERIM

Zwischennutzungen und Leerstandsmanagement

Zwischennutzung
Parkstrasse 6, 4402 Frenkendorf

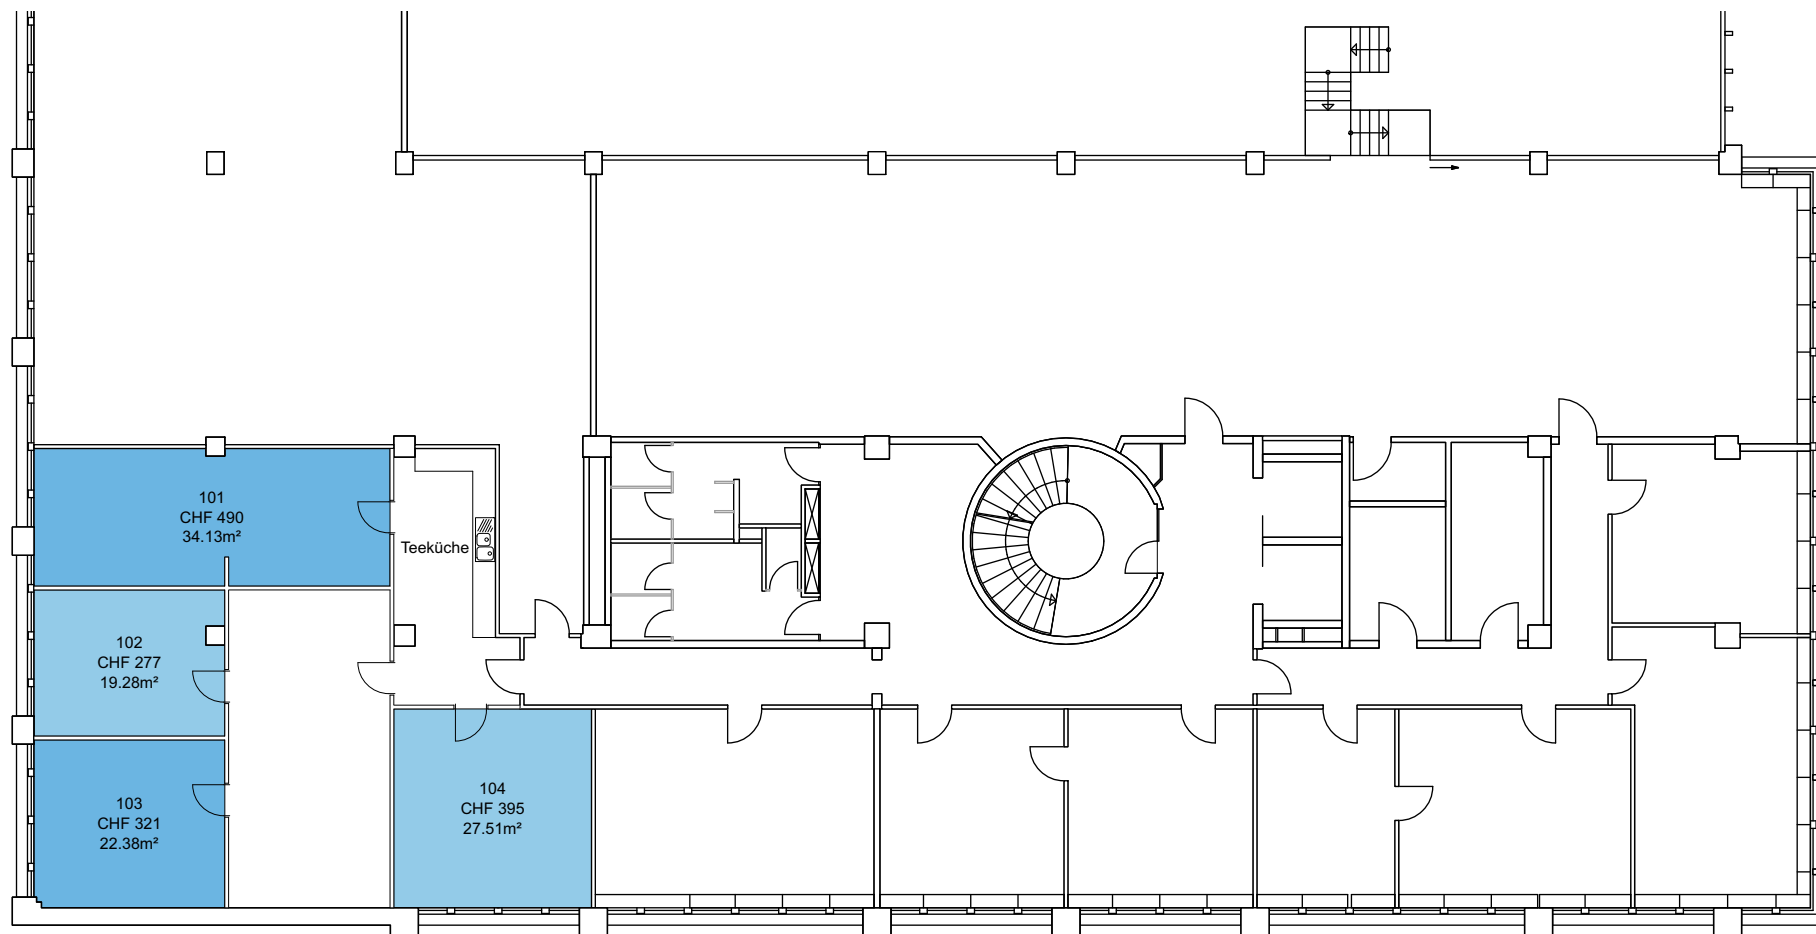

Die Preise verstehen sich pro Monat inklusive allen Heiz- und Nebenkosten, Strom und Wasser (Akonto), Müllentsorgung und Reinigung der gemeinsam genutzten Flächen. Kostenloses Internet. Inkl. Mwst.

1. Obergeschoss
Massstab: 1:200