Stadtbühlstrasse 8, 9200 Gossau

Baueingabe

2. Obergeschoss 1154-004

Massstab 1:100

FEILER
INGENIEURBÜRO GmbH
Cunzstrasse 32
9016 St. Gallen
071 552 22 20
www.feiler.ch

08.03.2022

Grundeigentümer / Bauherr

Pensionskasse Thurgau
Hauptstrasse 45
8280 Kreuzlingen

Kreuzlingen, den

Projektverfasser:

Martin Feiler
Feiler Ingenieurbüro GmbH
Cunzstrasse 32
9016 St. Gallen

St. Gallen, den

Legende
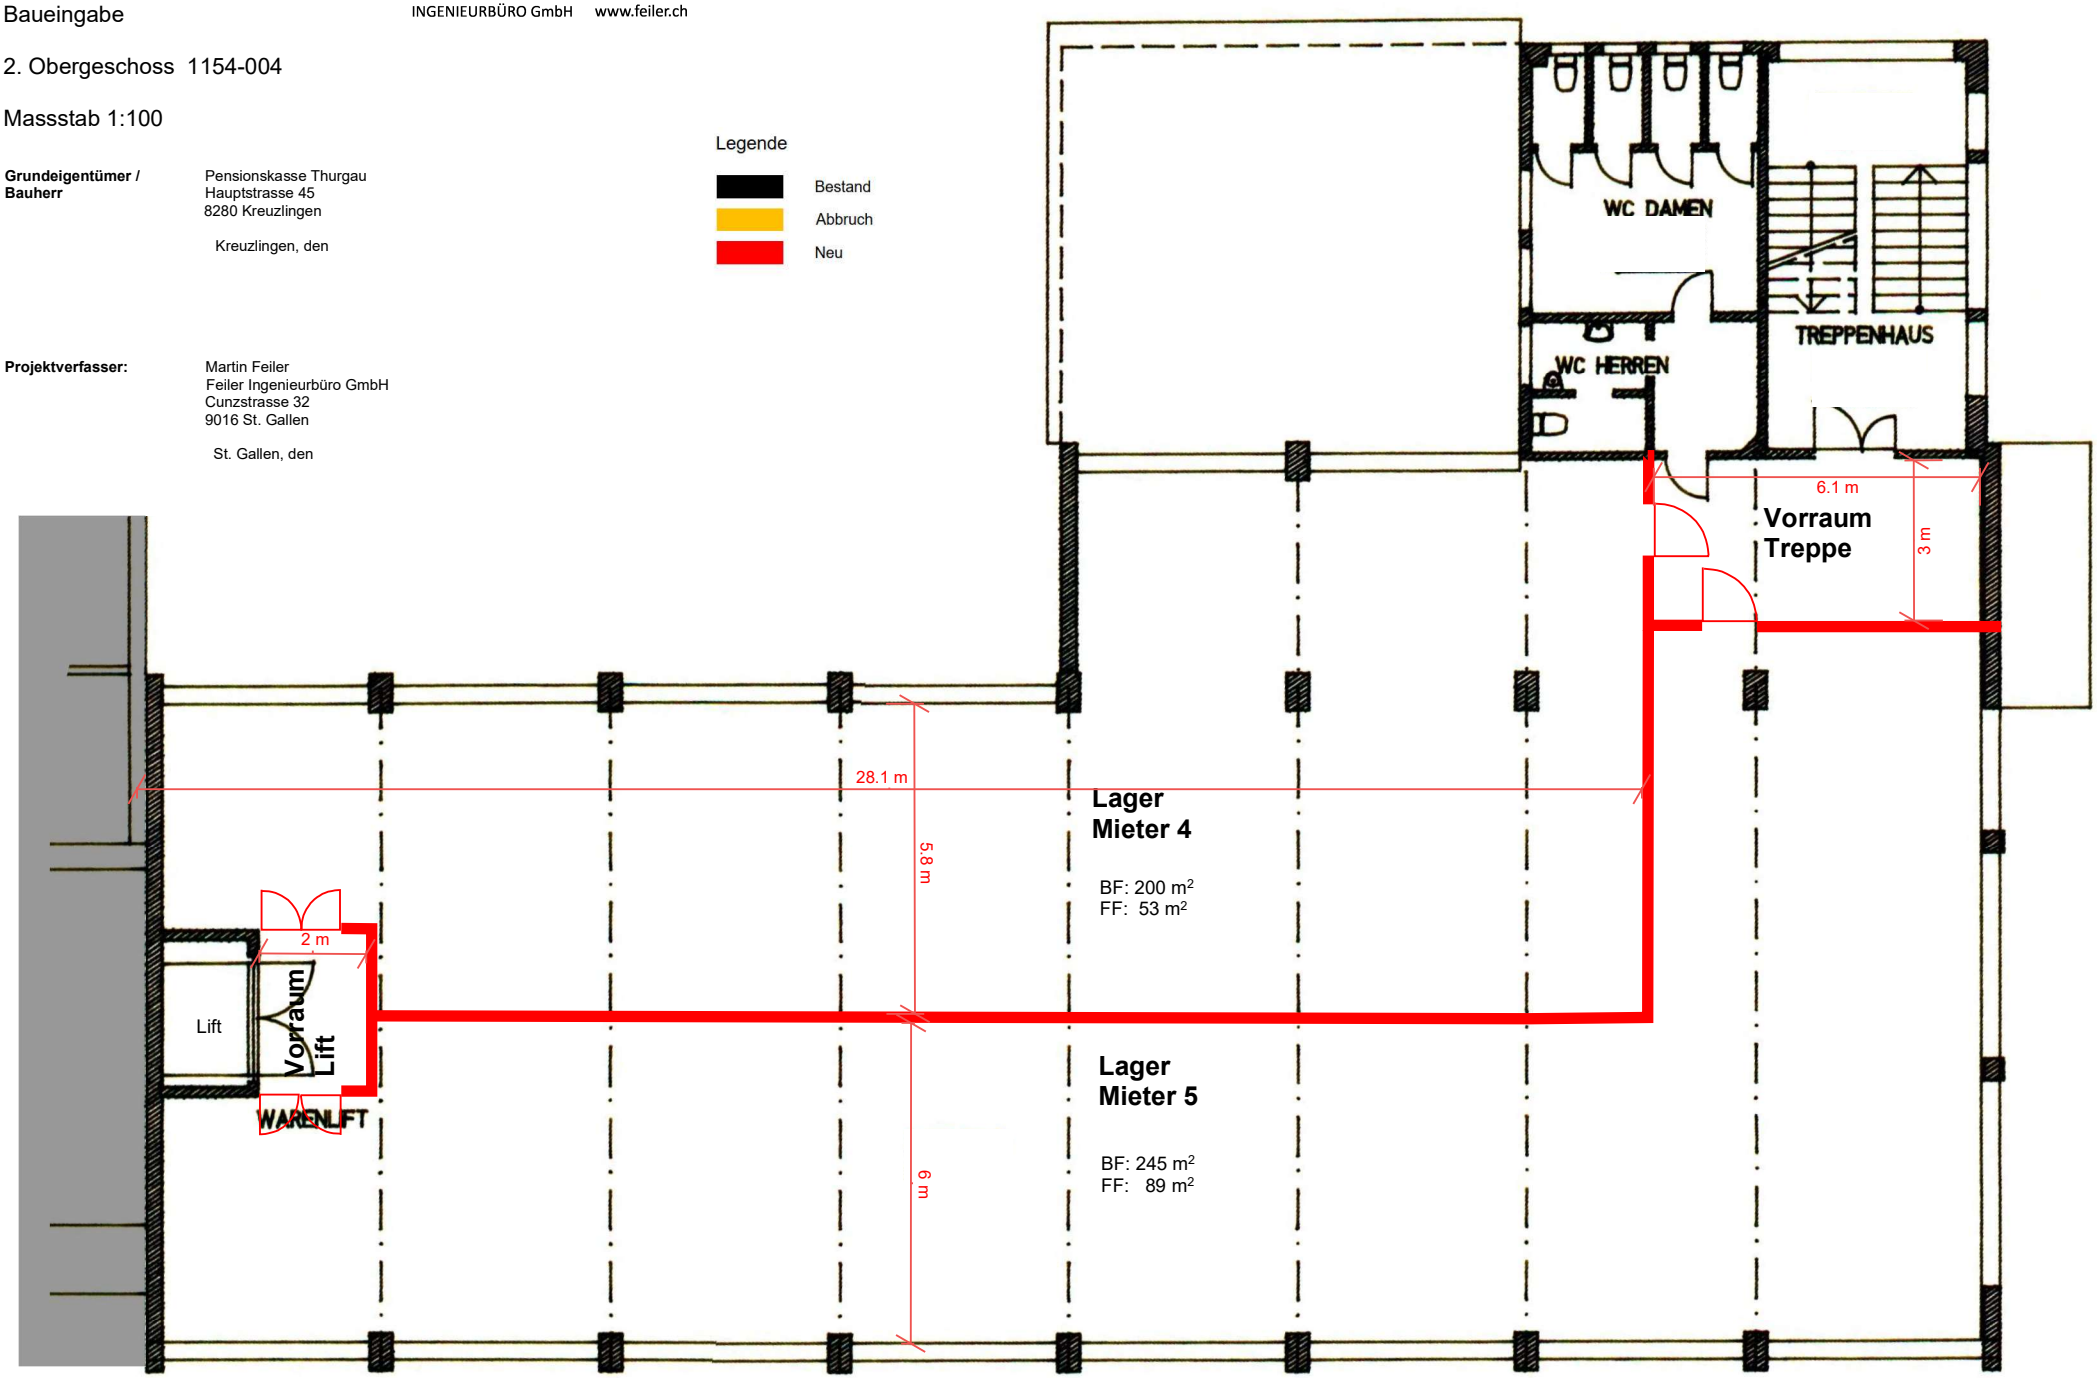
- Bestand
- Abbruch
- Neu