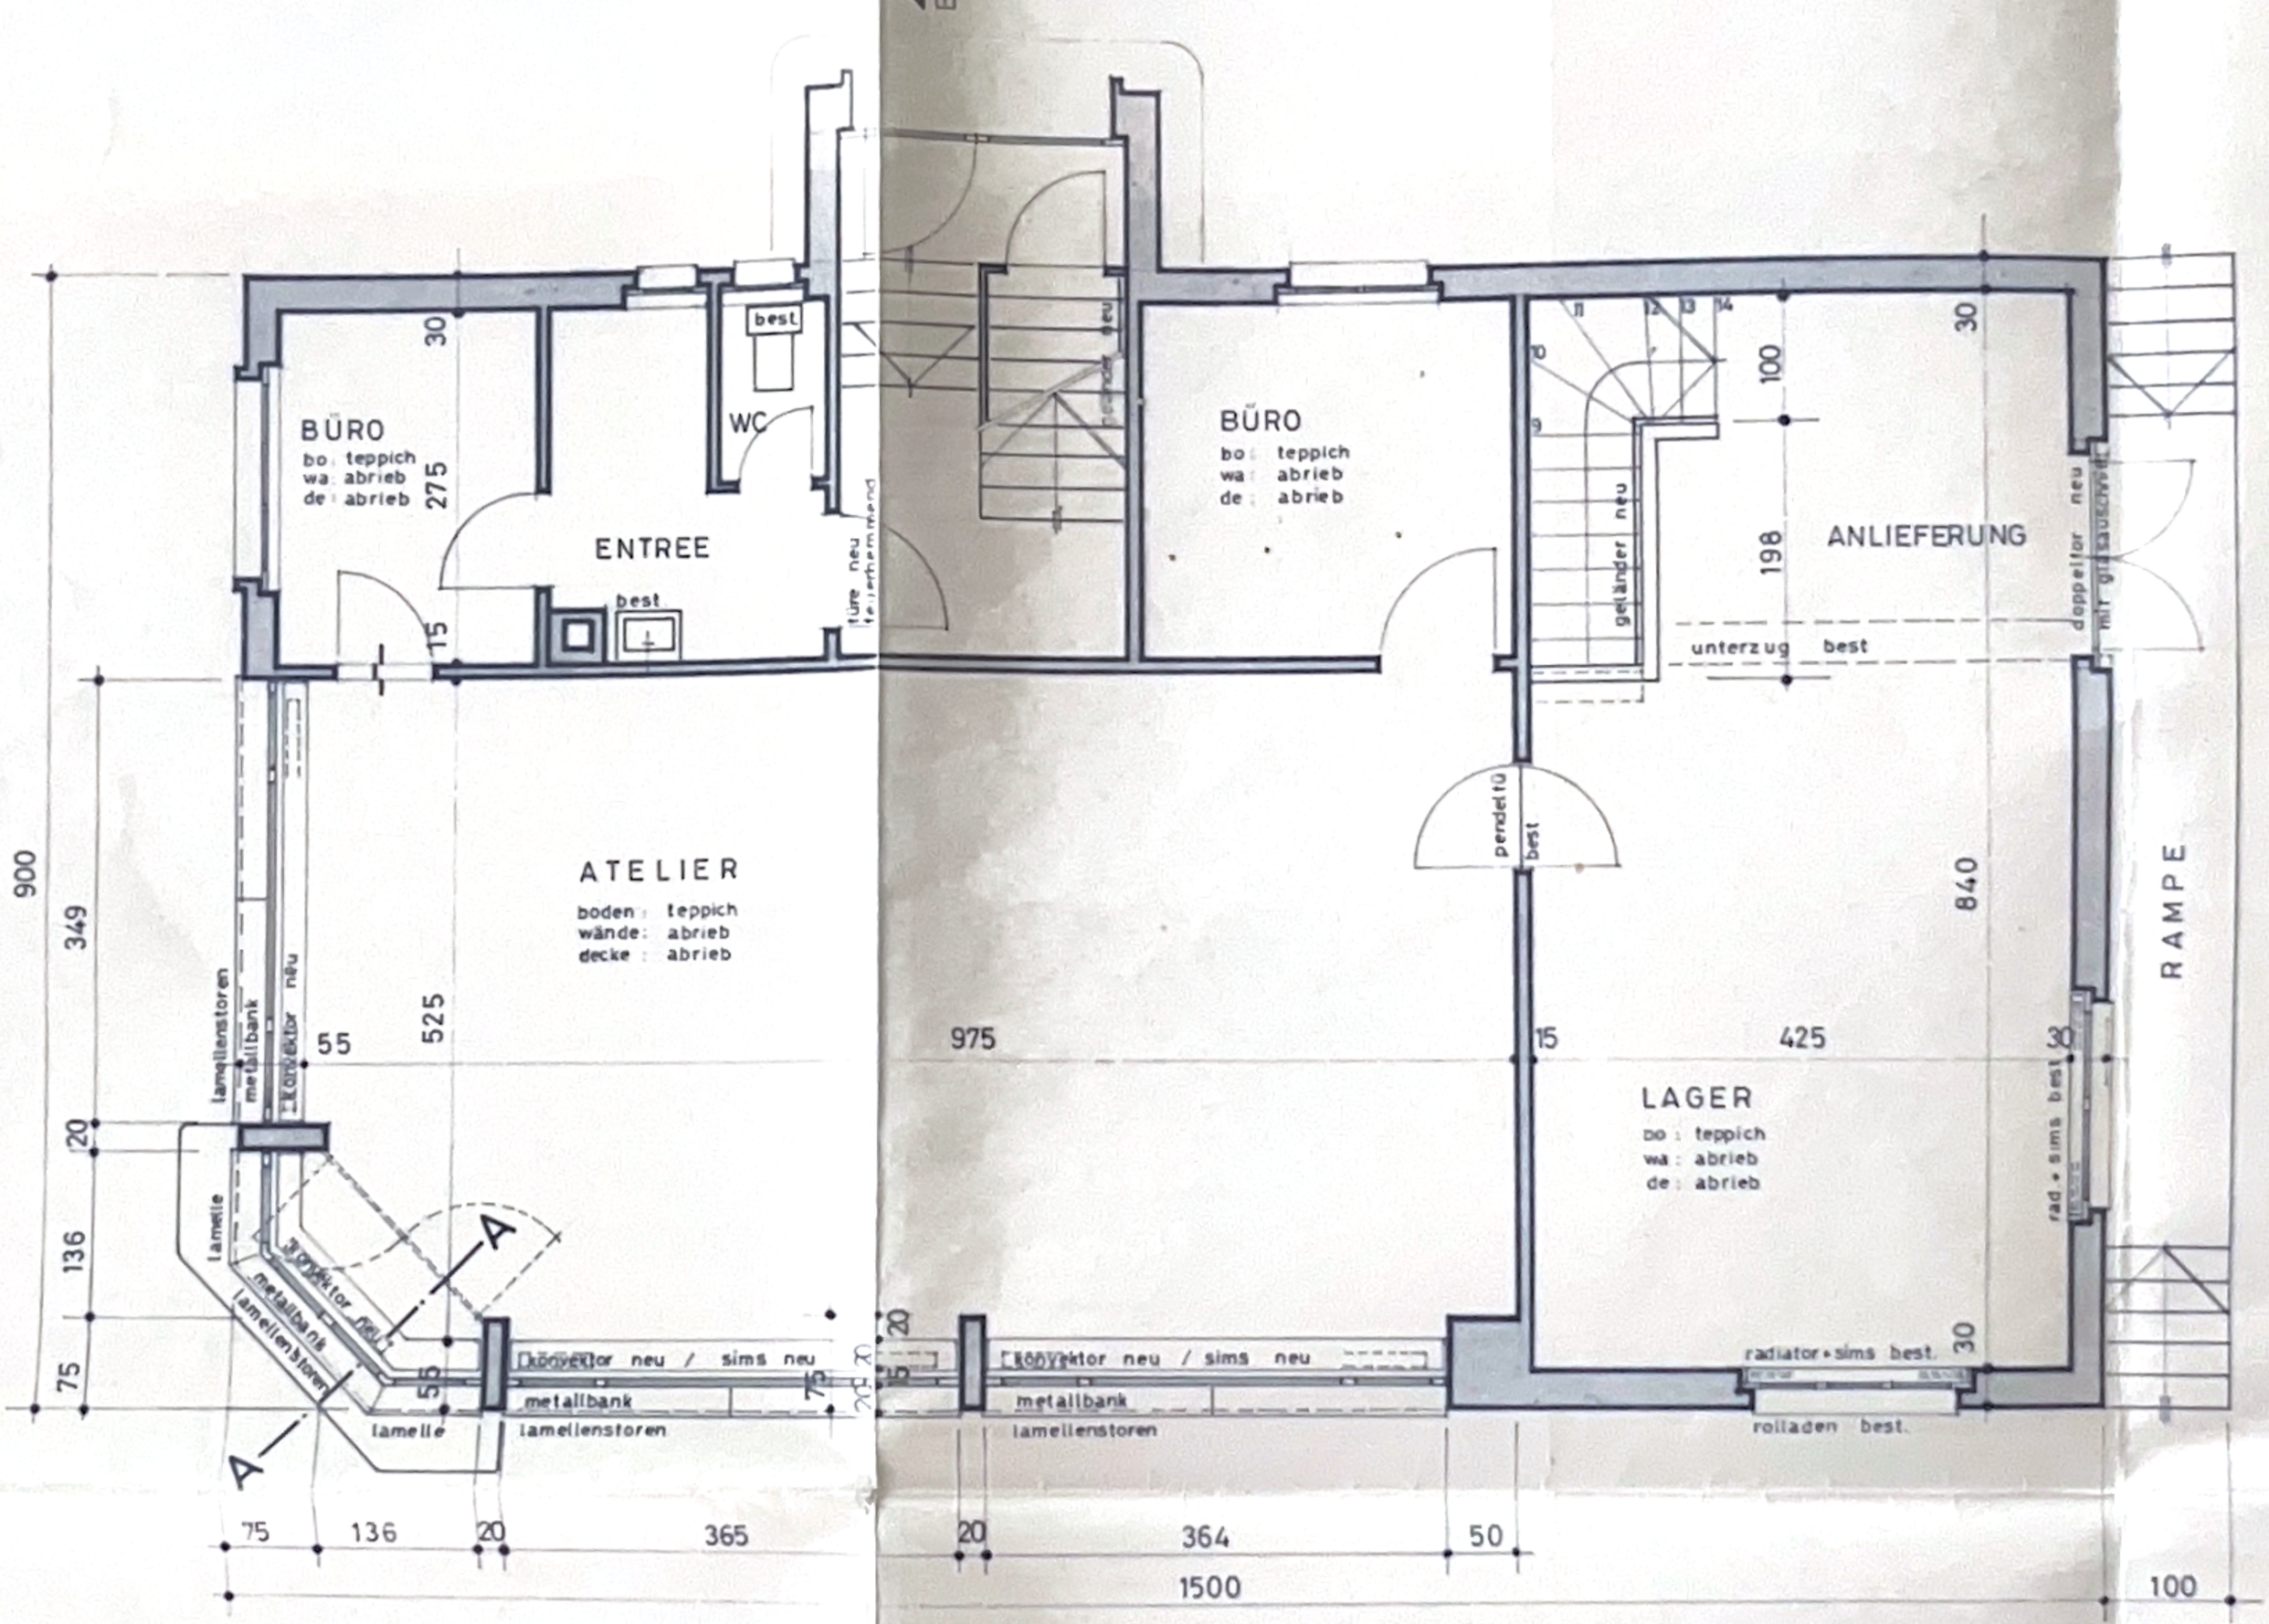

ERDGESCHOSS

1:50