


5-Zimmer-Wohnung 1.OG Süd

WHG 1.2 Paradiesstrasse 12
Nettogeschossfläche 84.50 m²
Aussennutzfläche 0.00 m²

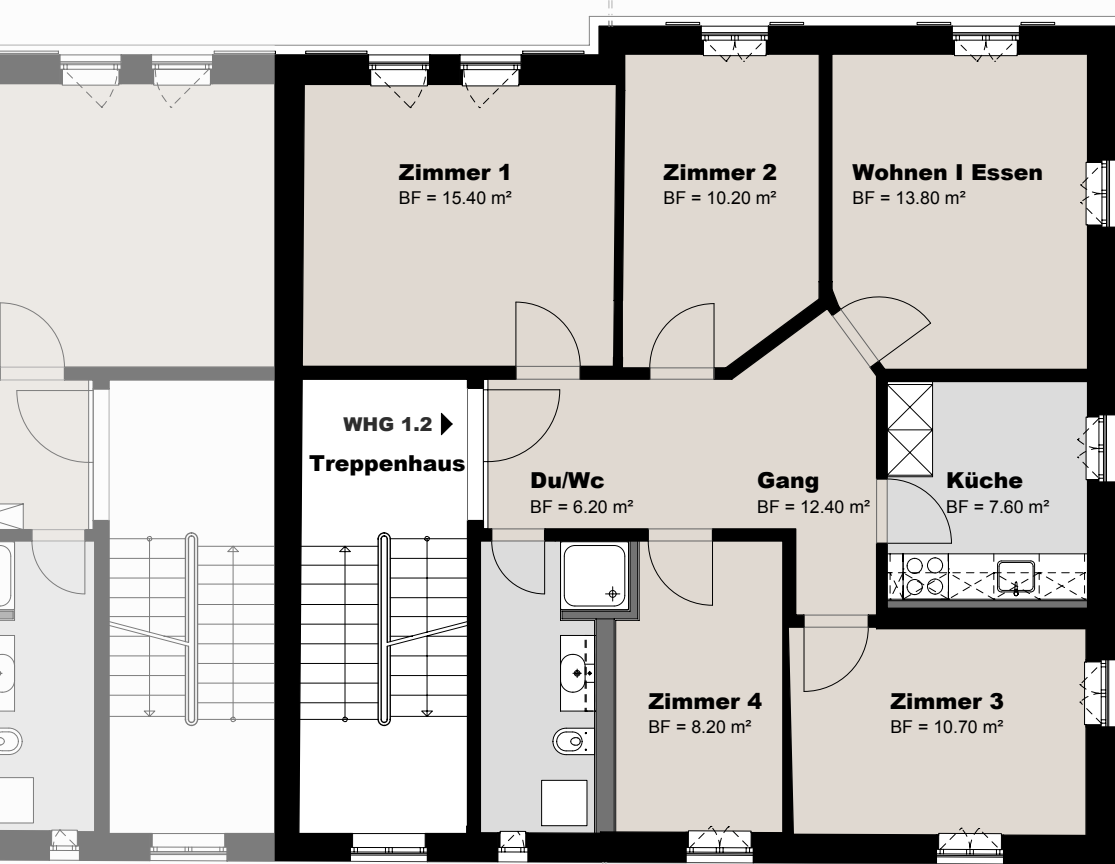

Massstab 1:100

Meter:



Bei sämtlichen Flächenangaben handelt es sich um Circumasse.

