


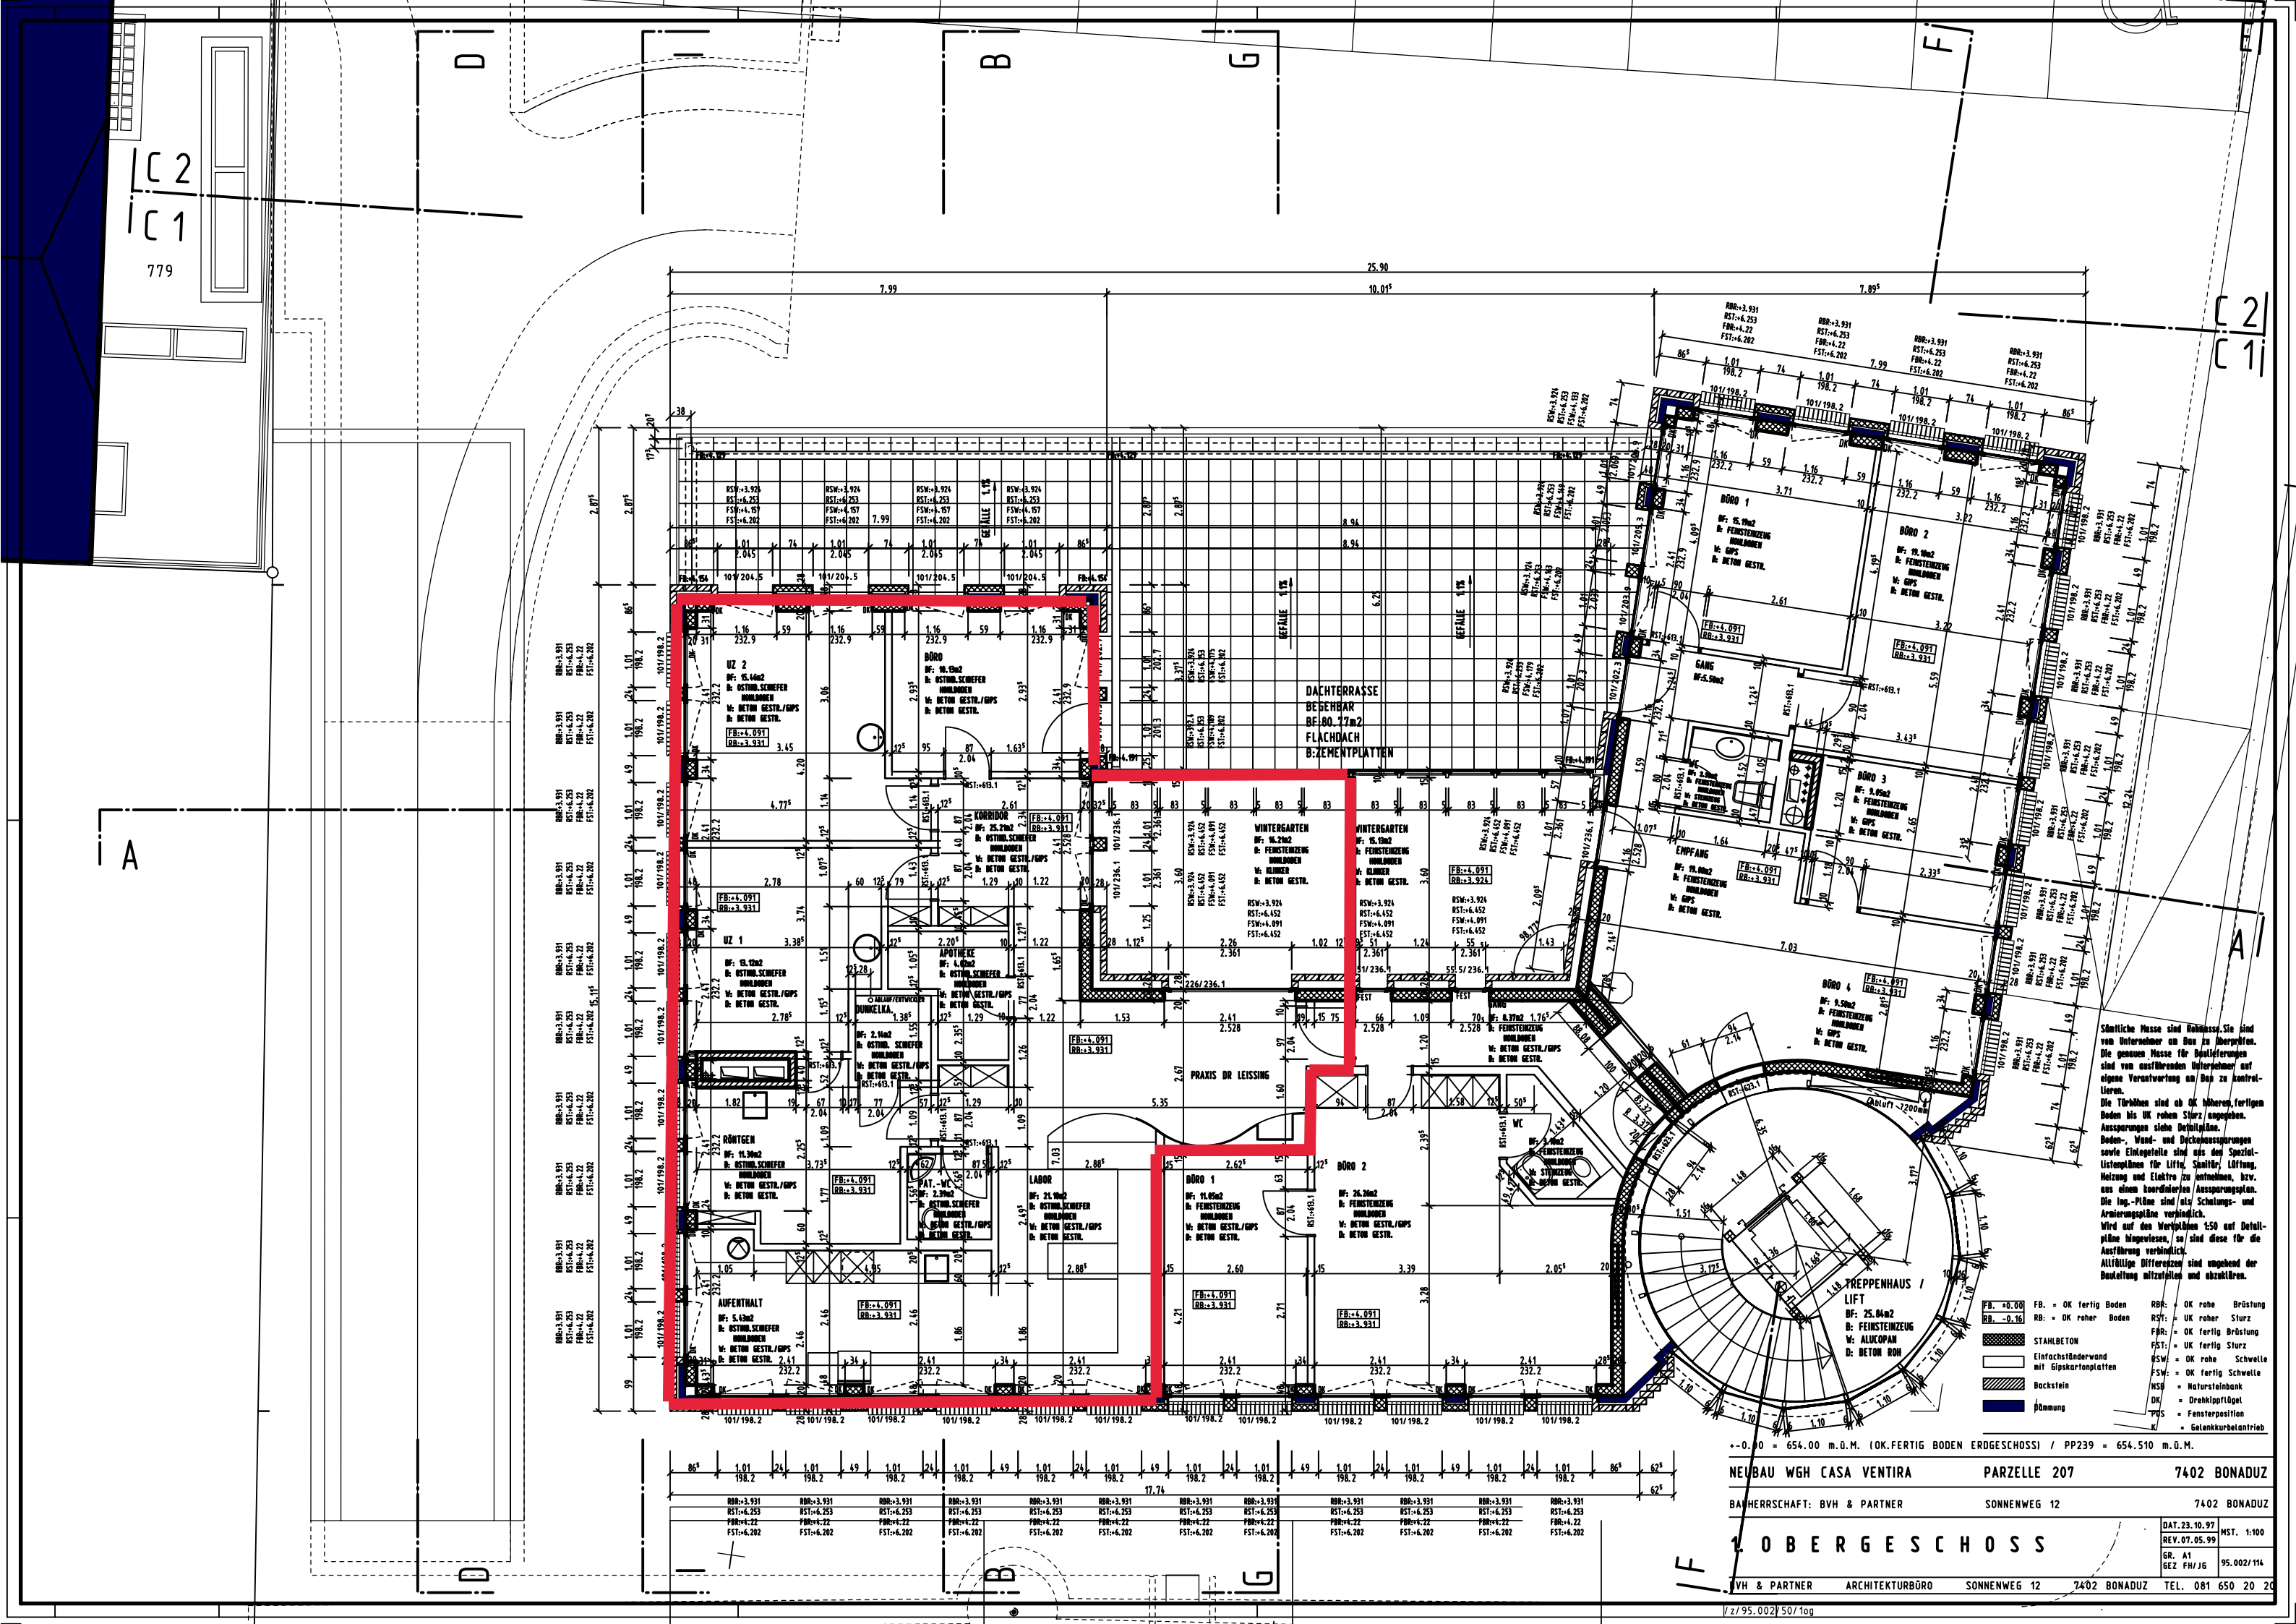

Sämtliche Masse sind Rohmasse. Sie sind von Unternehmer an Bau zu überprüfen. Die genauen Masse für Bauleistungen sind von ausführenden Unternehmen auf eigene Verantwortung an Bau zu kontrollieren.

Die Türhöhen sind ab OK höherer, fertiger Boden bis UK roher Sturz angegeben. Ausstattungen siehe Detailpläne.

Boden-, Wand- und Deckenausstattungen sowie Einlegeböden sind aus den Speziallistenplänen für Lift, Sanitär, Lüftung, Heizung und Elektro zu entnehmen, bzw. aus einem koordinierten Ausstattungsplan. Die Ing.-Pläne sind als Schalungs- und Armierungspläne verbindlich.

Wird auf den Vorplänen 1:50 auf Detailpläne hingewiesen, so sind diese für die Ausführung verbindlich.


Allfällige Differenzen sind umgehend der Bauleitung mitzuteilen und abzustimmen.

- | | | |
|-----------|-----------------------|---------------------------|
| FB: +0.00 | FB: = OK fertig Boden | RBR: = OK rohe Brüstung |
| RB: -0.16 | RB: = OK roher Boden | RST: = OK roher Sturz |
| | | FBR: = OK fertig Brüstung |
| | | FST: = OK fertig Sturz |
| | | RSW: = OK rohe Schwelle |
| | | FSW: = OK fertig Schwelle |
| | | NSB: = Natursteinbank |
| | | DK: = Drehtür/Lüftung |
| | | FPS: = Fensterposition |
| | | G: = Gelenkbetontrieb |
- STAHLBETON
Einfachständerwand mit Gipskartonplatten
Backstein
Dämmung

+0.00 = 654.00 m.ü.M. (OK.FERTIG BODEN ERDGESCHOSS) / PP239 = 654.510 m.ü.M.

NEUBAU WGH CASA VENTURA	PARZELLE 207	7402 BONADUZ
BAUHERRSCHAFT: BVH & PARTNER	Sonnenweg 12	7402 BONADUZ
1. OBERGESCHOSS		
BVH & PARTNER ARCHITEKTURBÜRO Sonnenweg 12 7402 BONADUZ TEL. 081 650 20 20		

7/27/95.002/501/10q

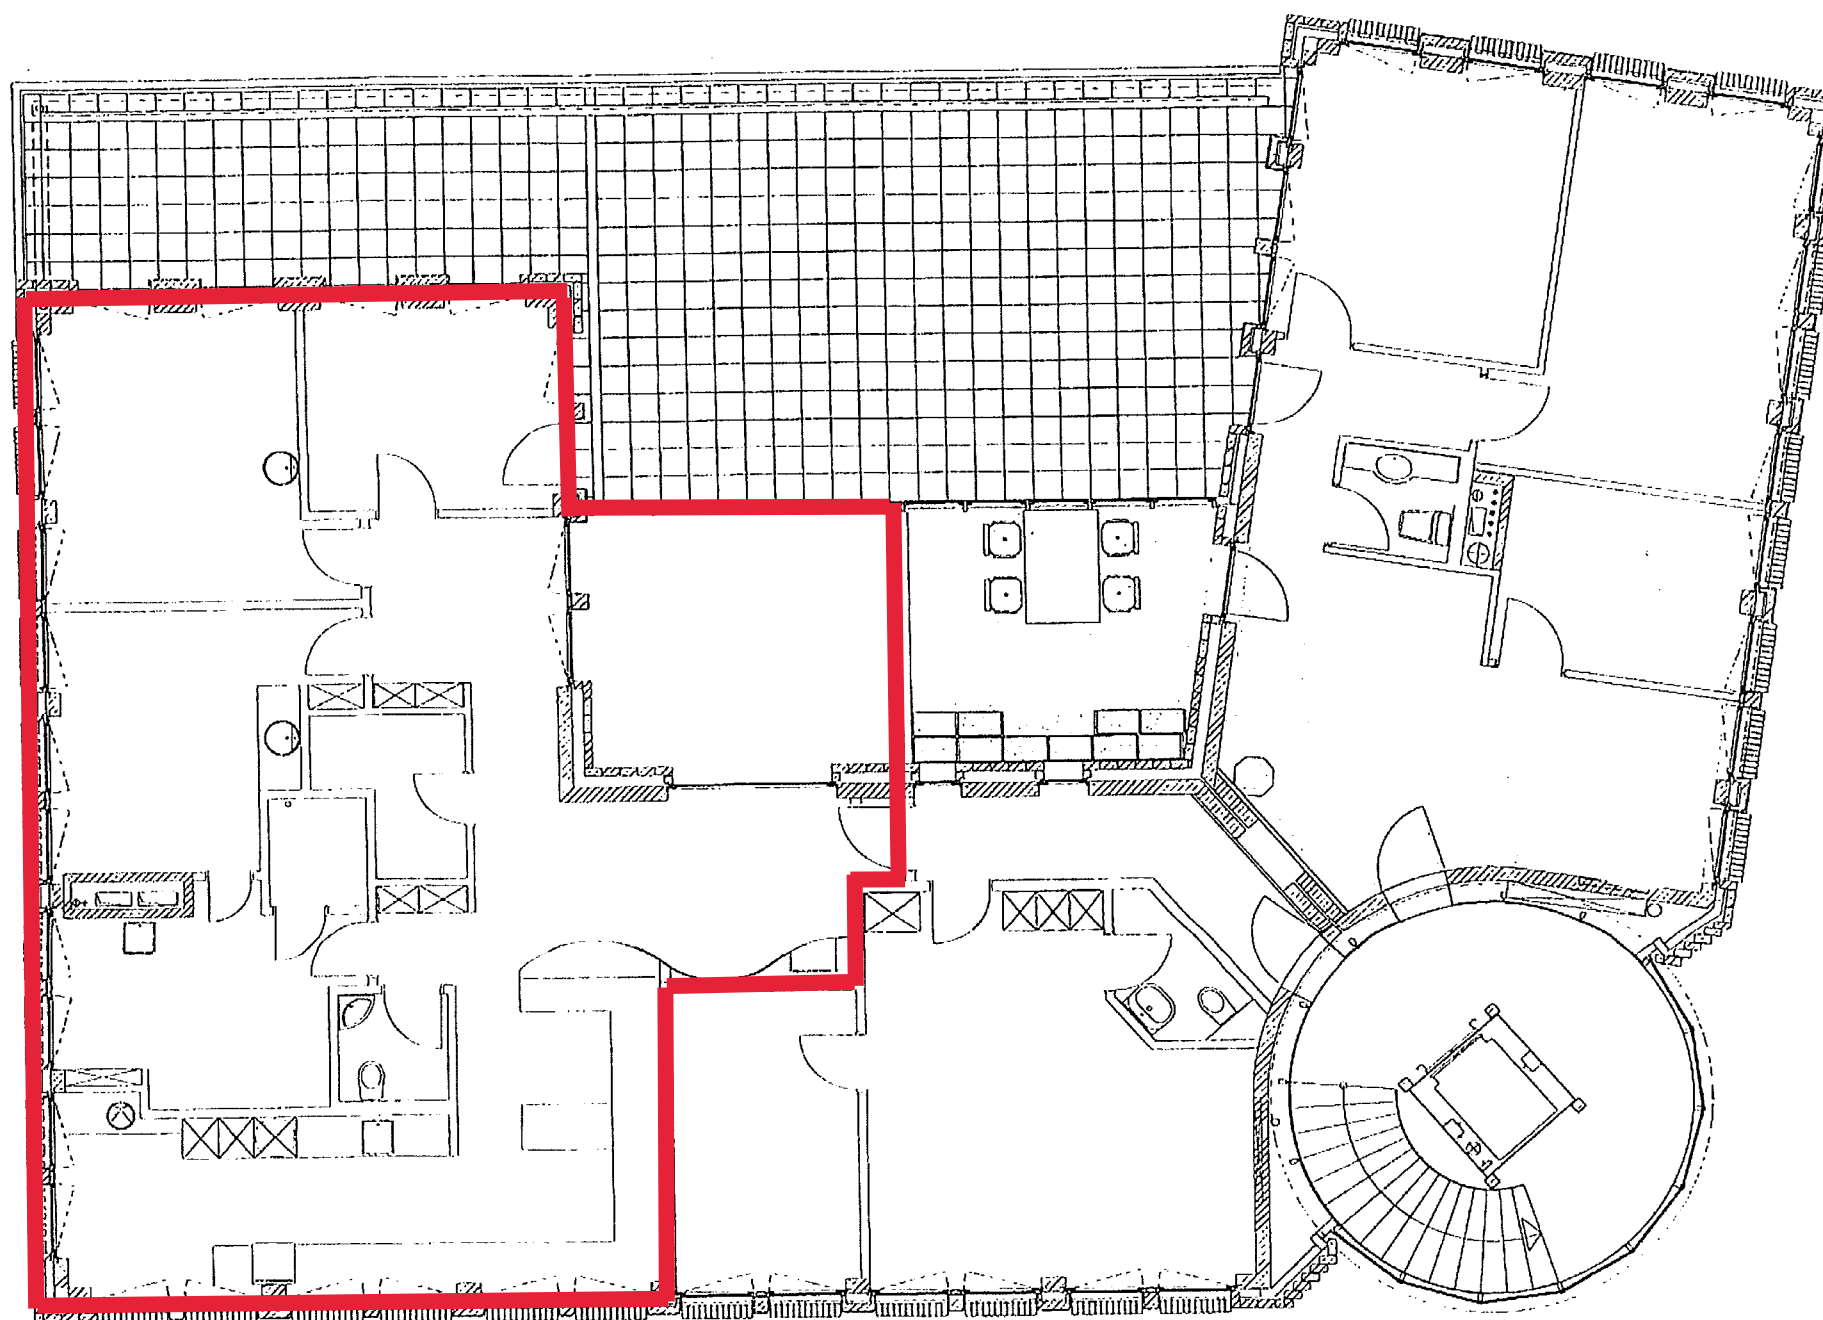

CASA VENTIRA
1.OBERGESCHOS