


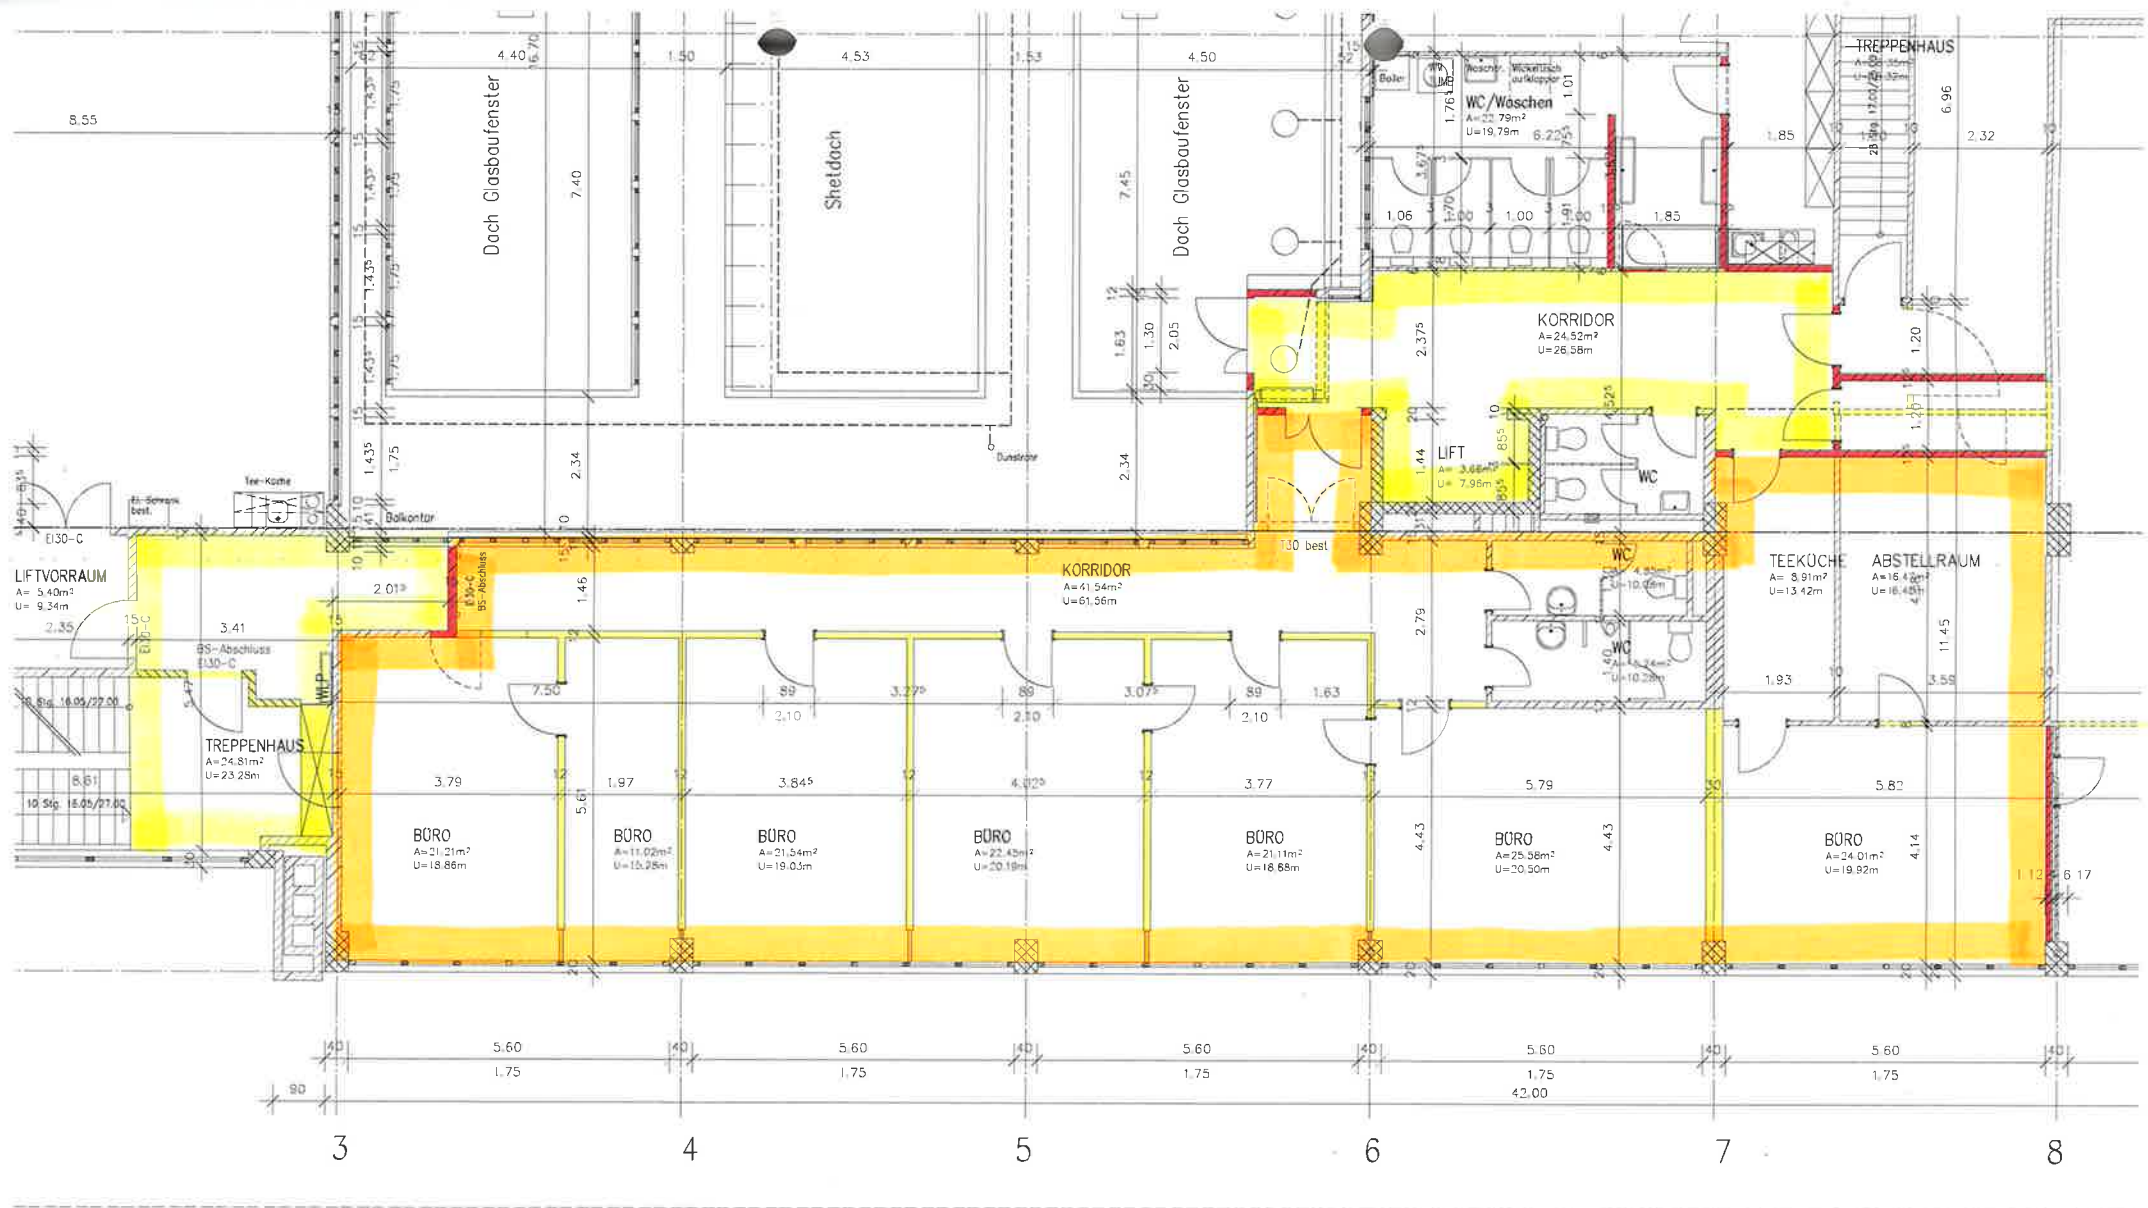

Gartenstadtstrasse 8, Künz
1. Obergeschoss Süd
Beilage Nr. 1 zum
Mietvertrag vom 21.04.2009