


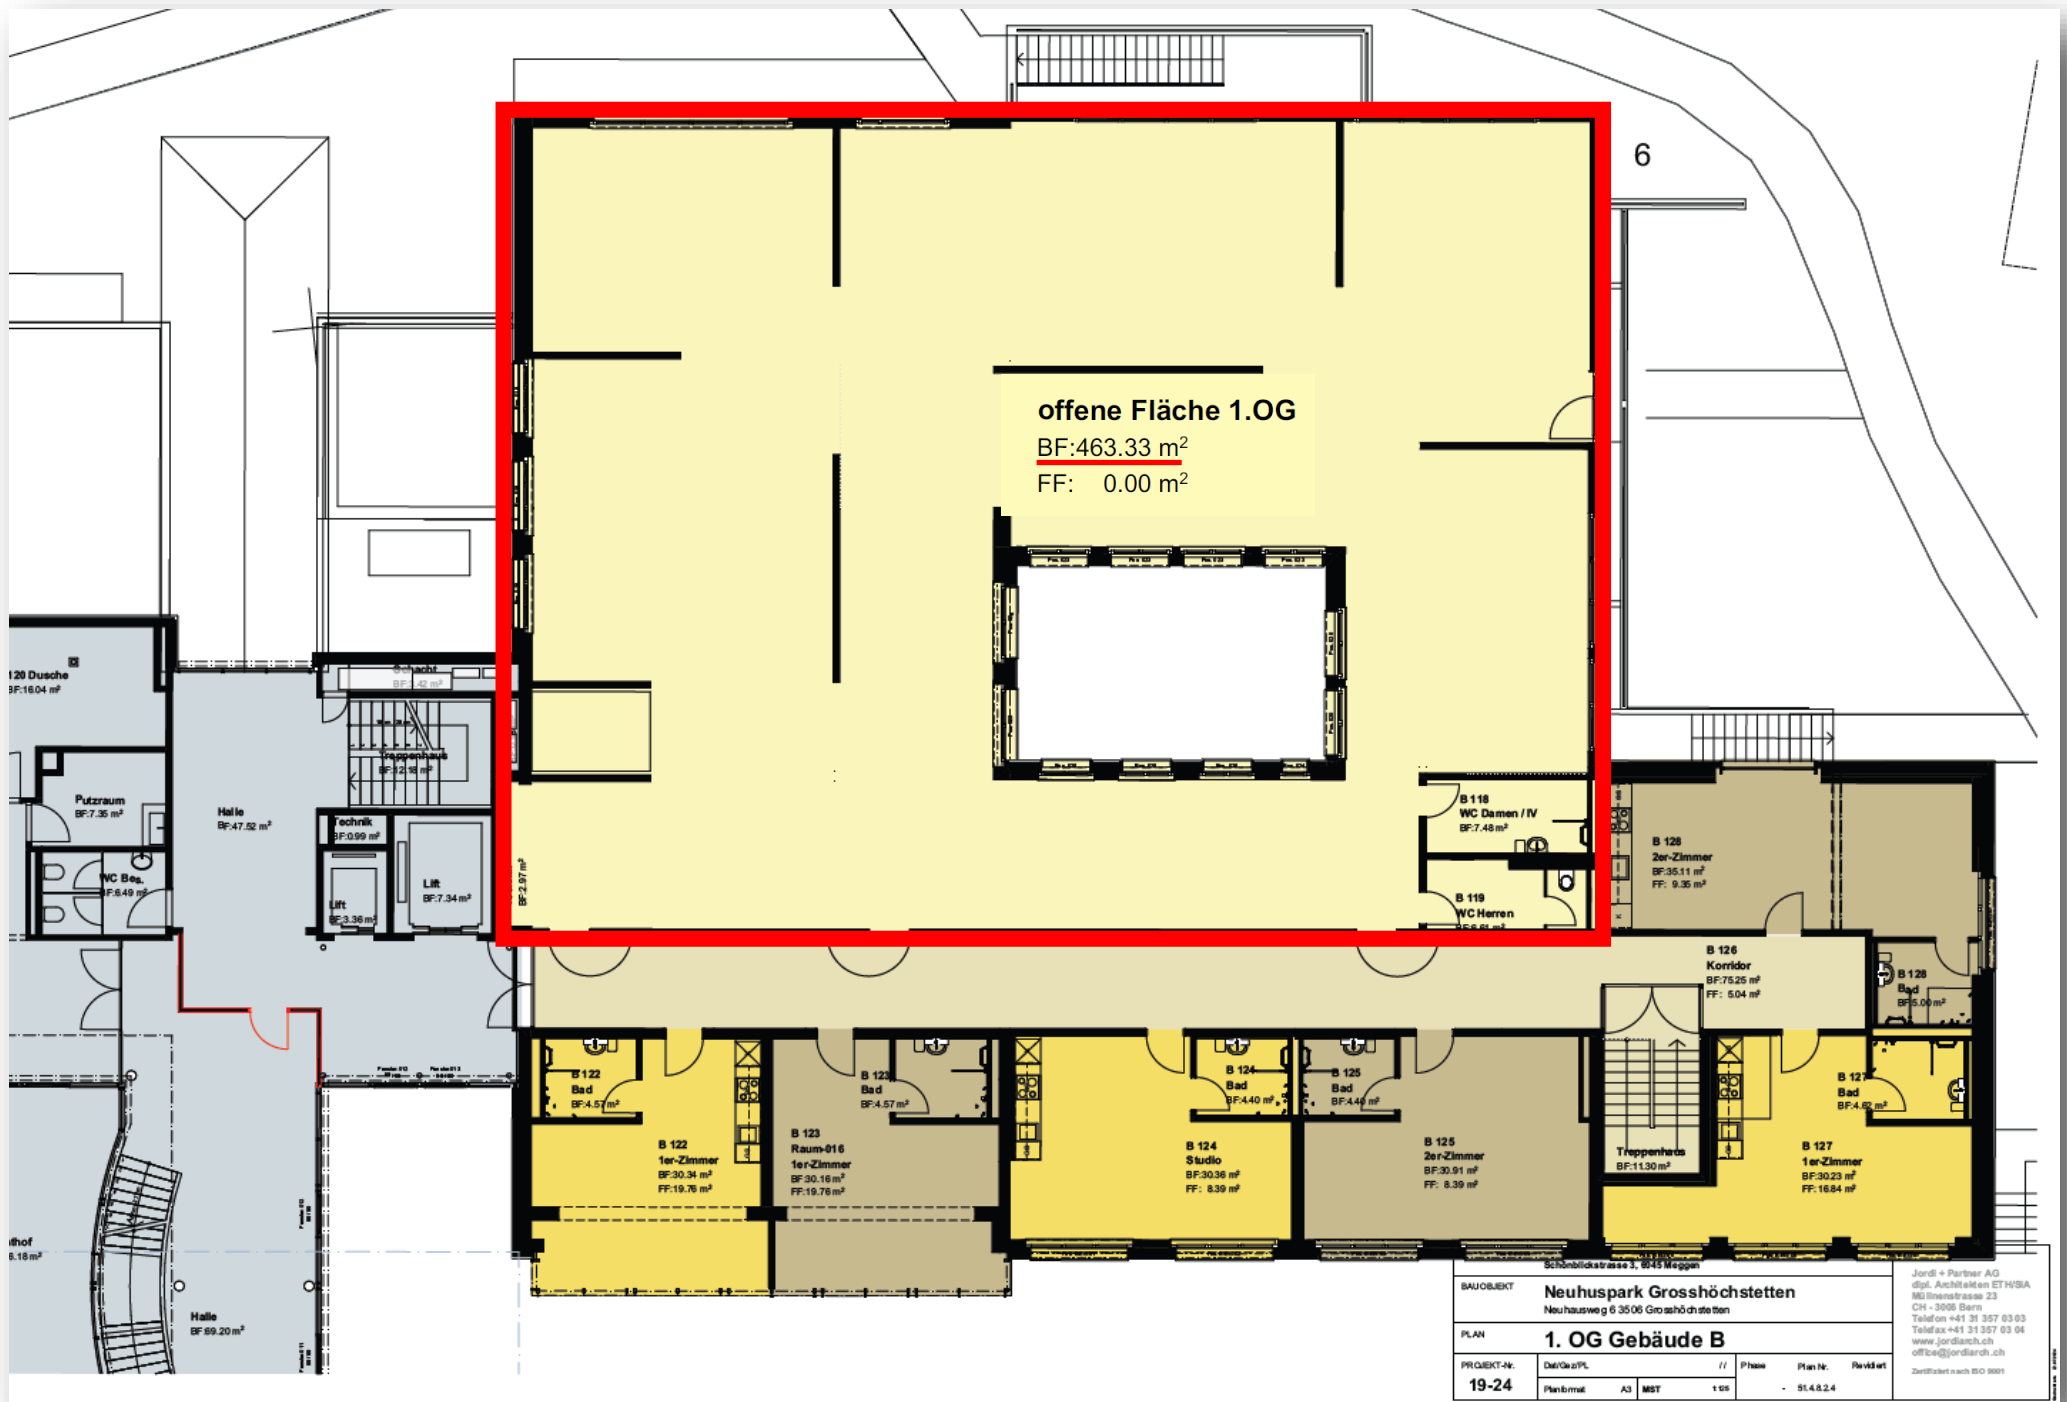

BAUOBJEKT Neuhuspark Grosshöchstetten Neuhusweg 6 3506 Grosshöchstetten					
PLAN 1. OG Gebäude B					
PROJEKT-Nr.	Dat/Verf/PfL	11	Phase	Plan Nr.	Revizität
19-24	Plan/maut	A3	MST	105	51.4.8.2.4

Schönbrunnstrasse 3, 8045 Möggen
 Jordi + Partner AG
 dipl. Architekten ETH/SA
 8005 Innsbrunnstrasse 23
 CH - 3005 Bern
 Telefon +41 31 357 03 03
 Telefax +41 31 357 03 04
 www.jordiar.ch
 office@jordiar.ch
 Zertifiziert nach ISO 9001