




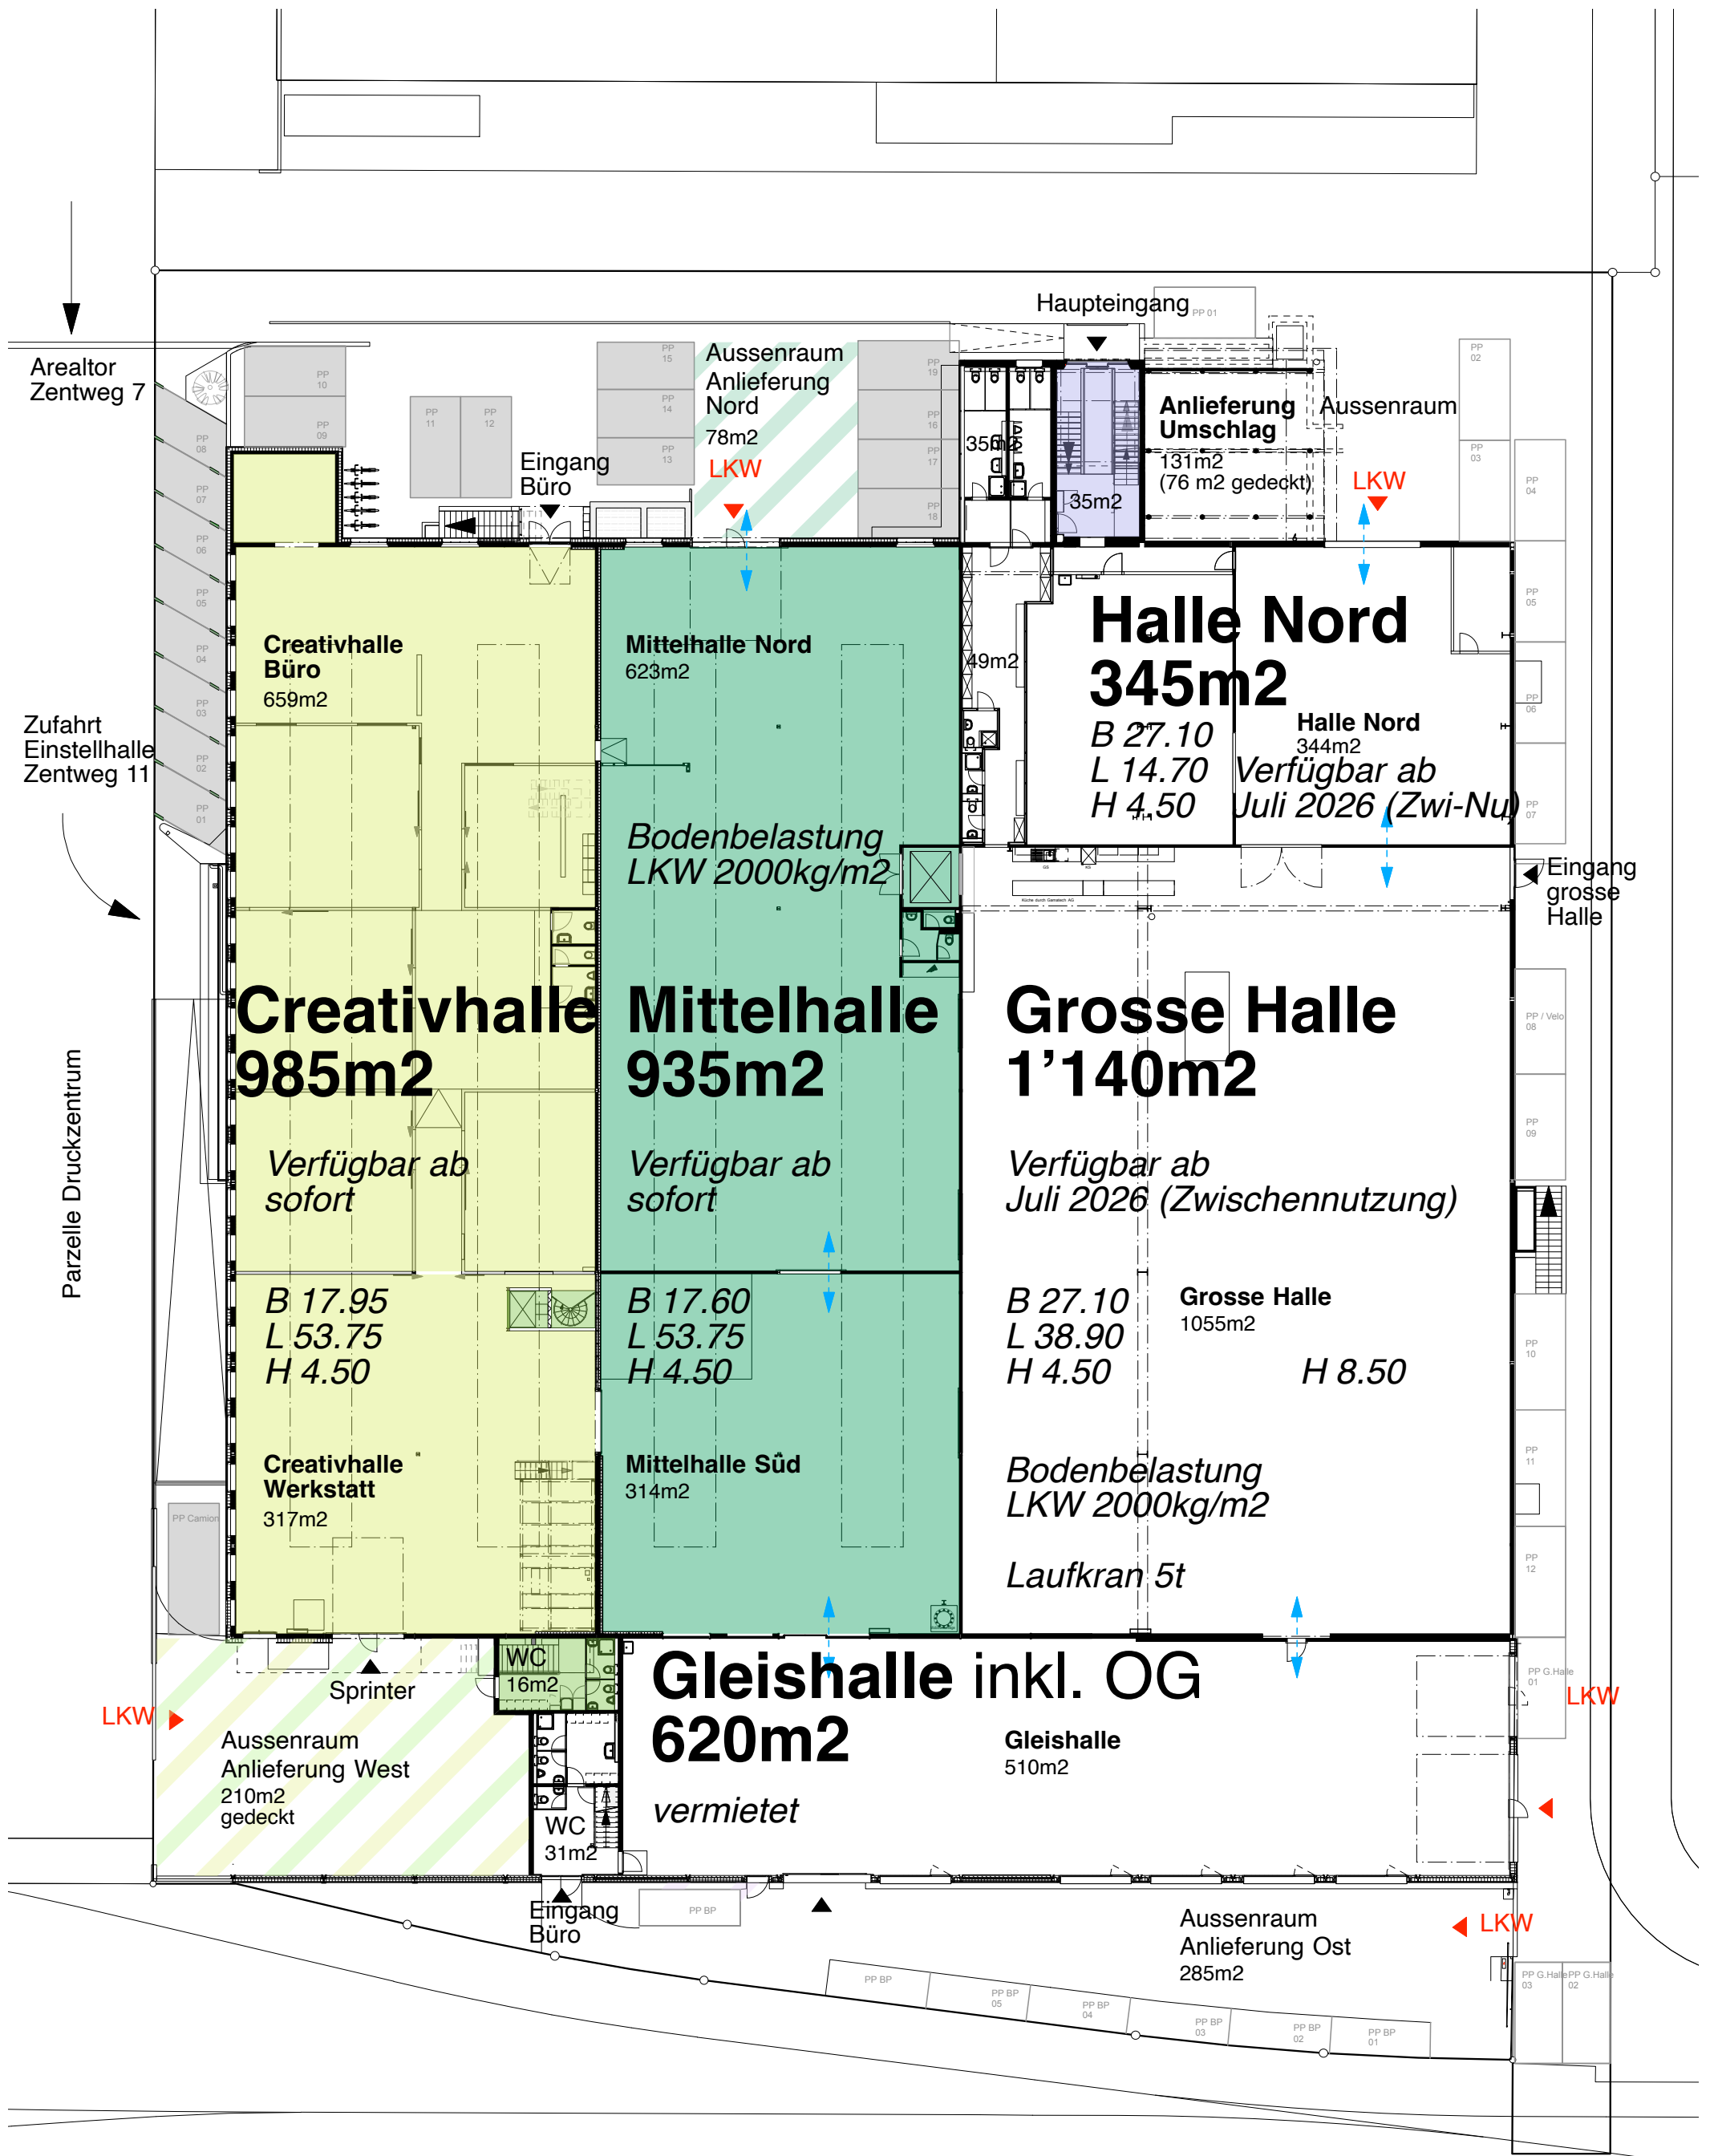

ERDGESCHOSS

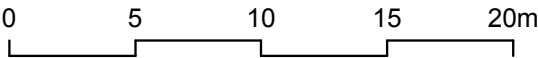

Zentweg 11 Mst. 1:300

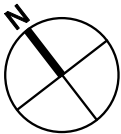

- Bereich Grosse Halle
- Bereich Creativhalle
- Bereich Mittelhalle
- Bereich Halle Nord
- Bereich Büro OG
- Parkplatz EG

-  Bereich Gewerbehalle Tiefparterre
-  Bereich WC/Du/Gard
-  Bereich VLager
-  Parkplatz UG

