




**Grundriss Dachgeschoss**  
**Whg A3 + A4 Mst 1:100**

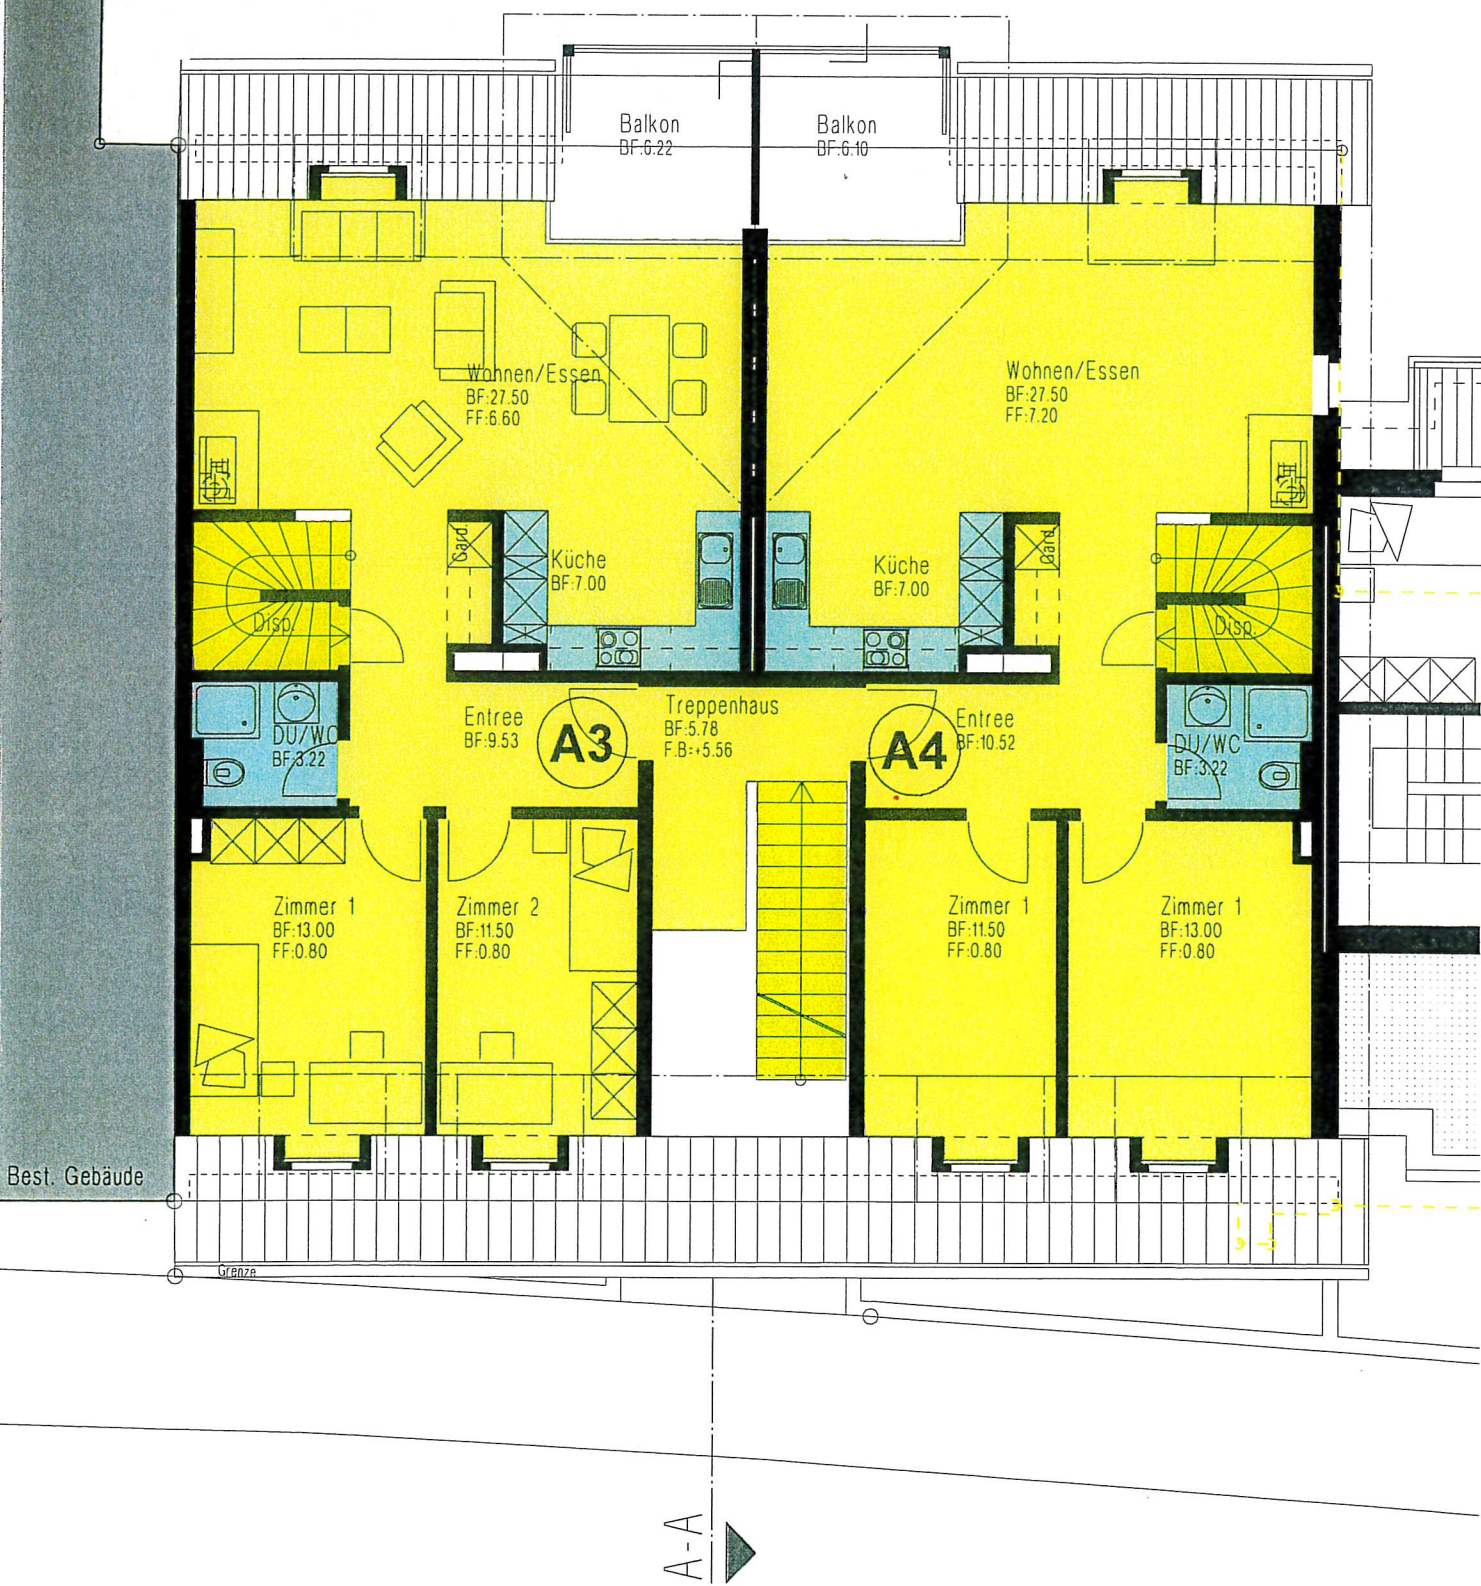