



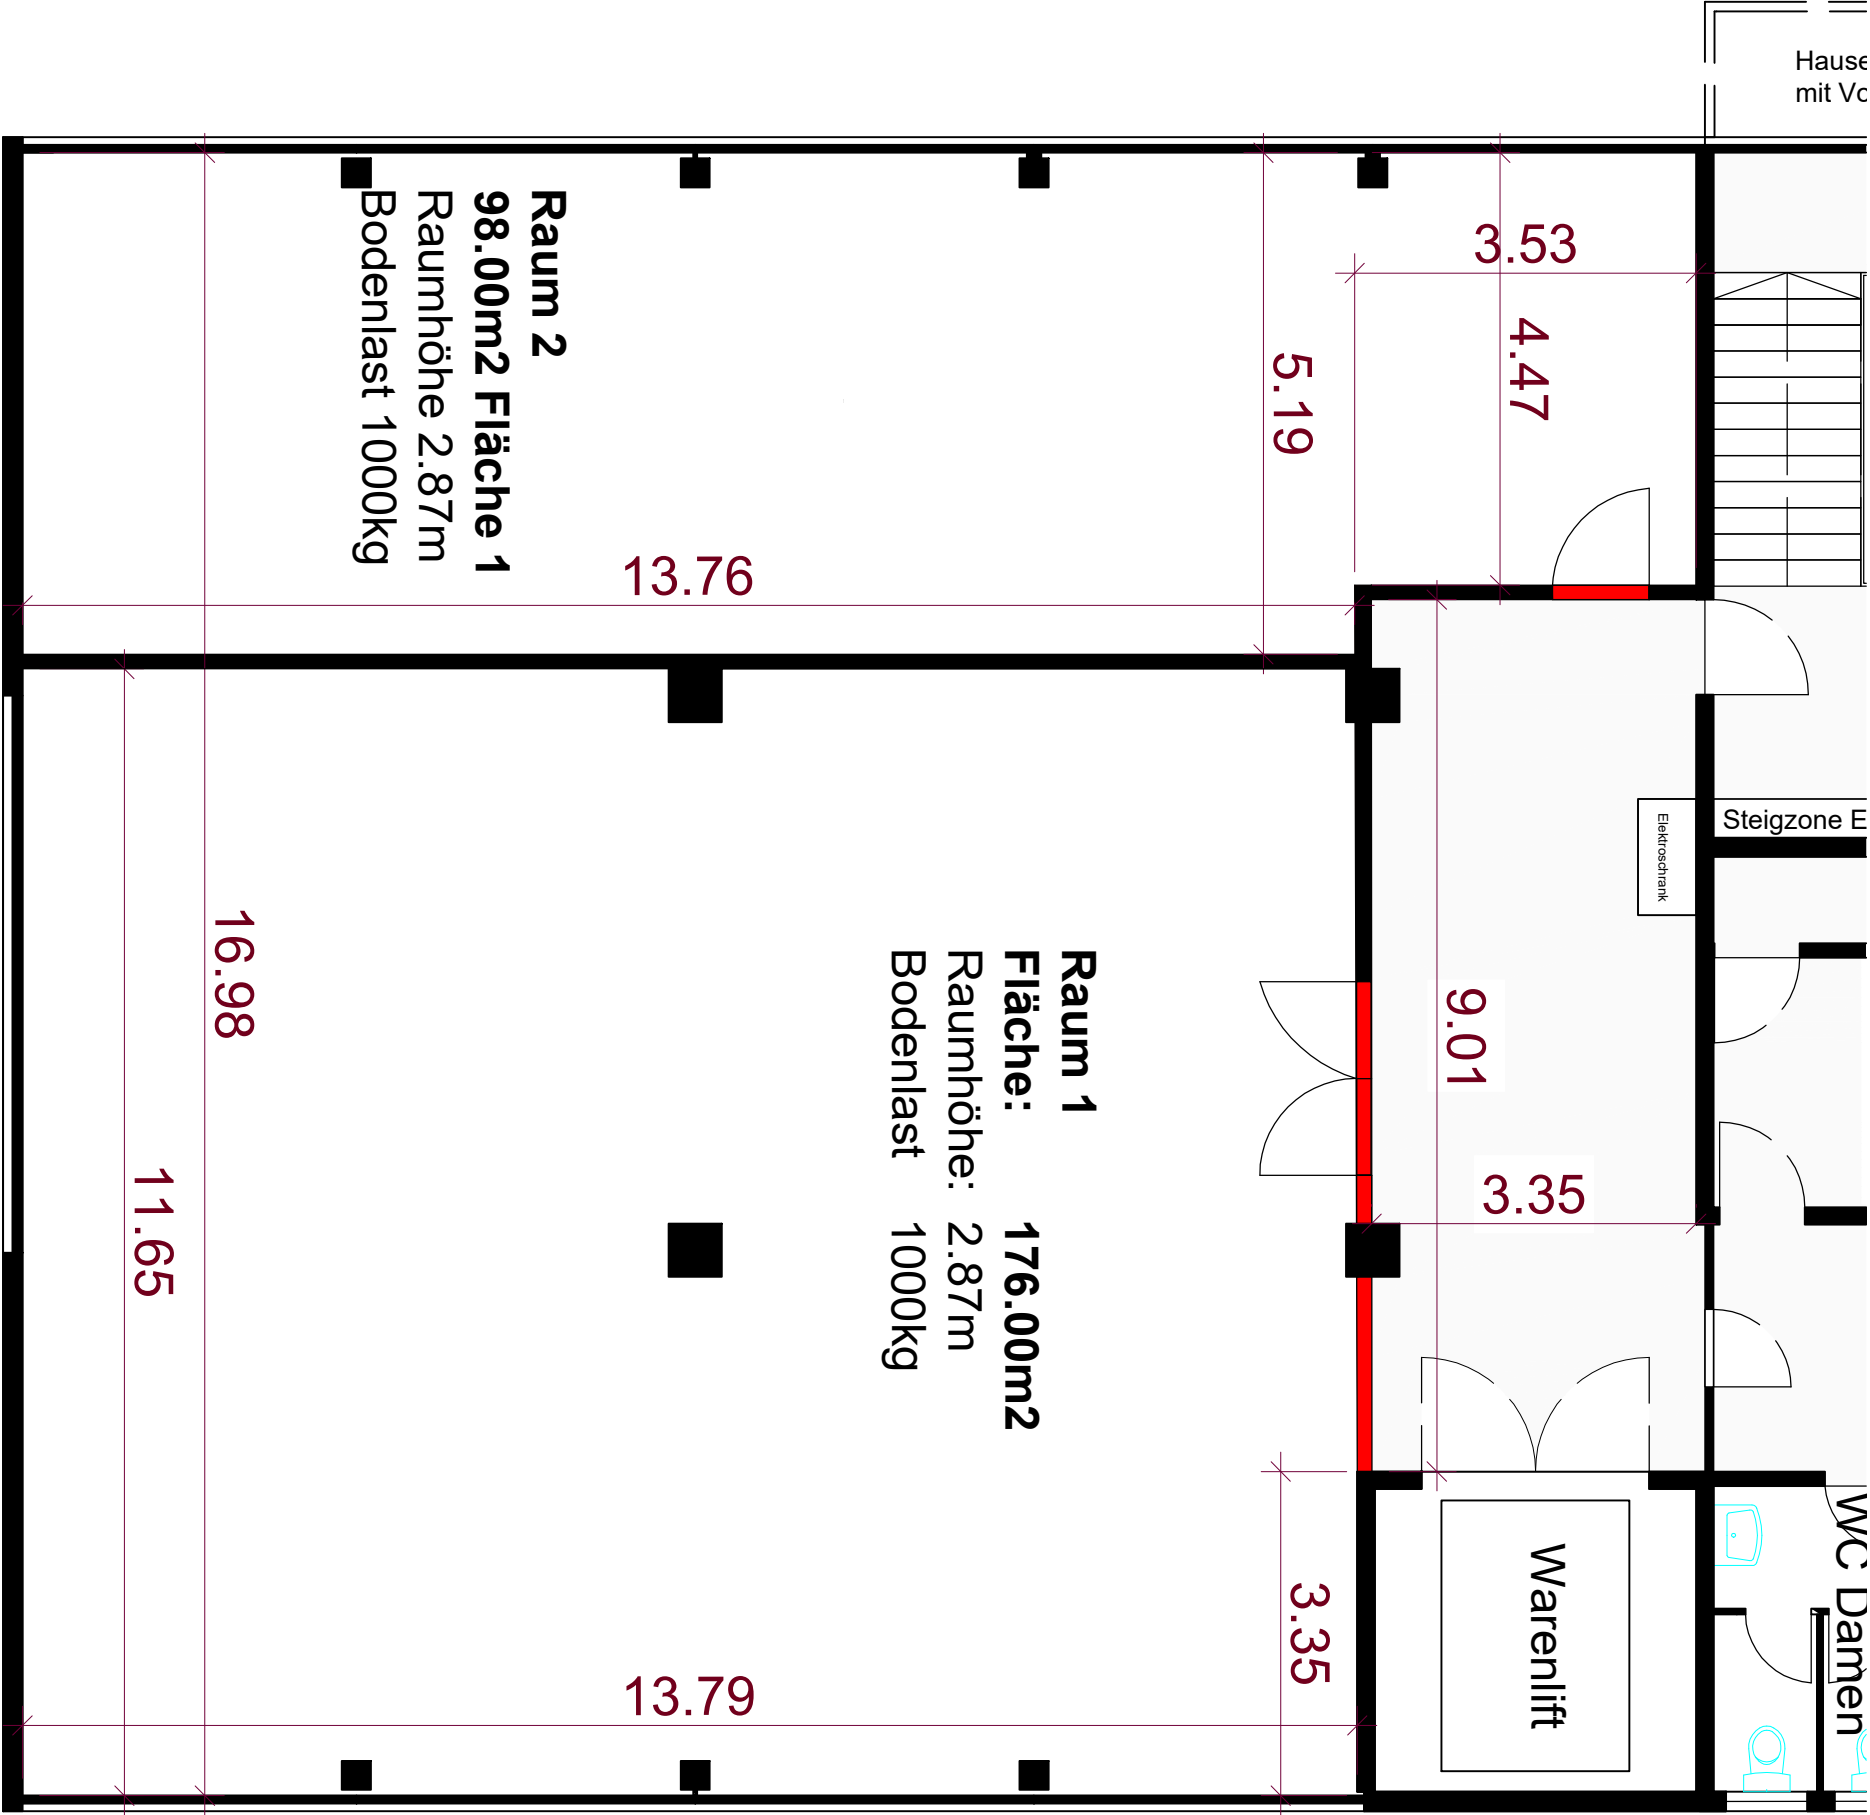

Gewerbezentrum
Lohwisstrasse 50/52
8123 Ebmatingen

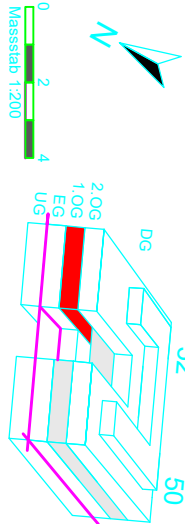

TEBRAG Gewerbebau AG
Lohwisstrasse 50/52, Ebmatingen
Postfach 64
6055 Alpnach Dorf

1. Obergeschoss