


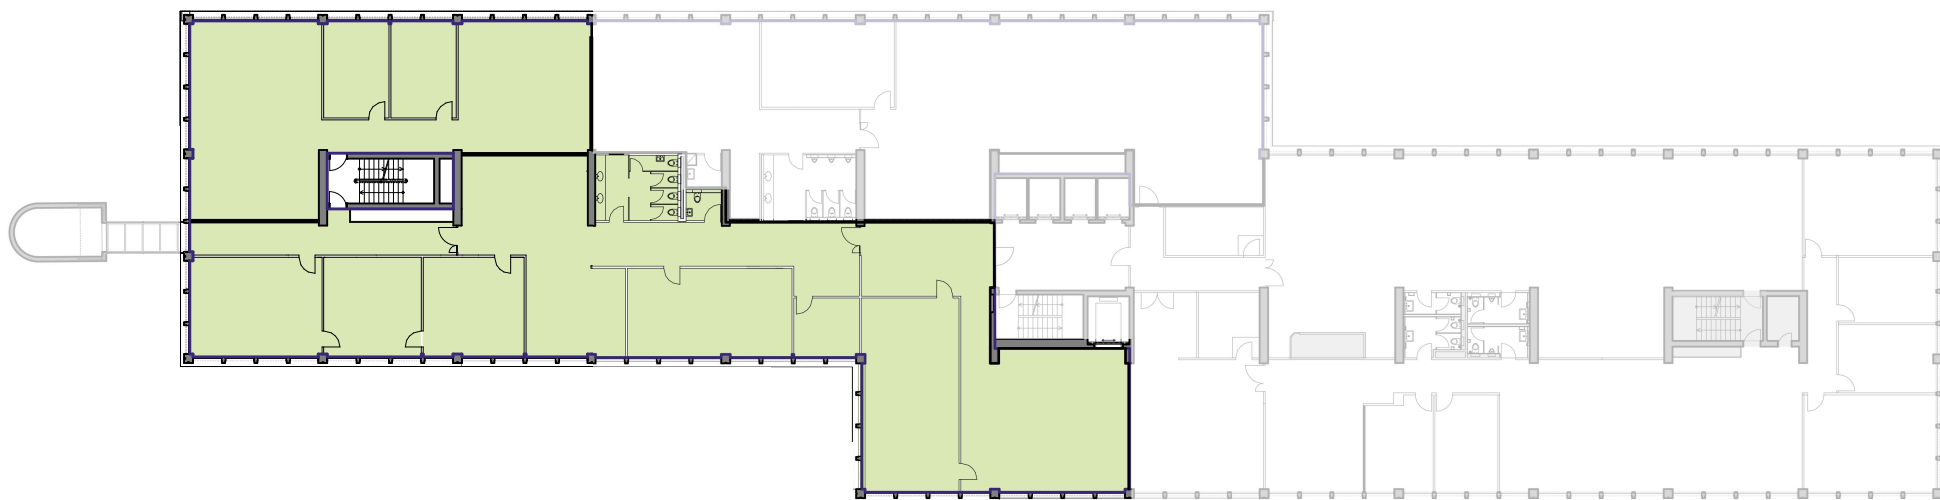

Änderungen und Abweichungen gegenüber den publizierten Angaben bleiben ausdrücklich vorbehalten.

1.0G

Flächen-Nr.
03404.20.1001 B

Mietfläche
679 m²

Raumhöhe
2.69 m

BERATUNG & VERMIETUNG



Dilara Vanessa Gonzalez
Letting Advisory
+41 58 317 15 22
dilara.gonzalez@sps.swiss



SWISS PRIME SITE

Swiss Prime Site AG
Hardstrasse 201
CH-8005 Zürich