


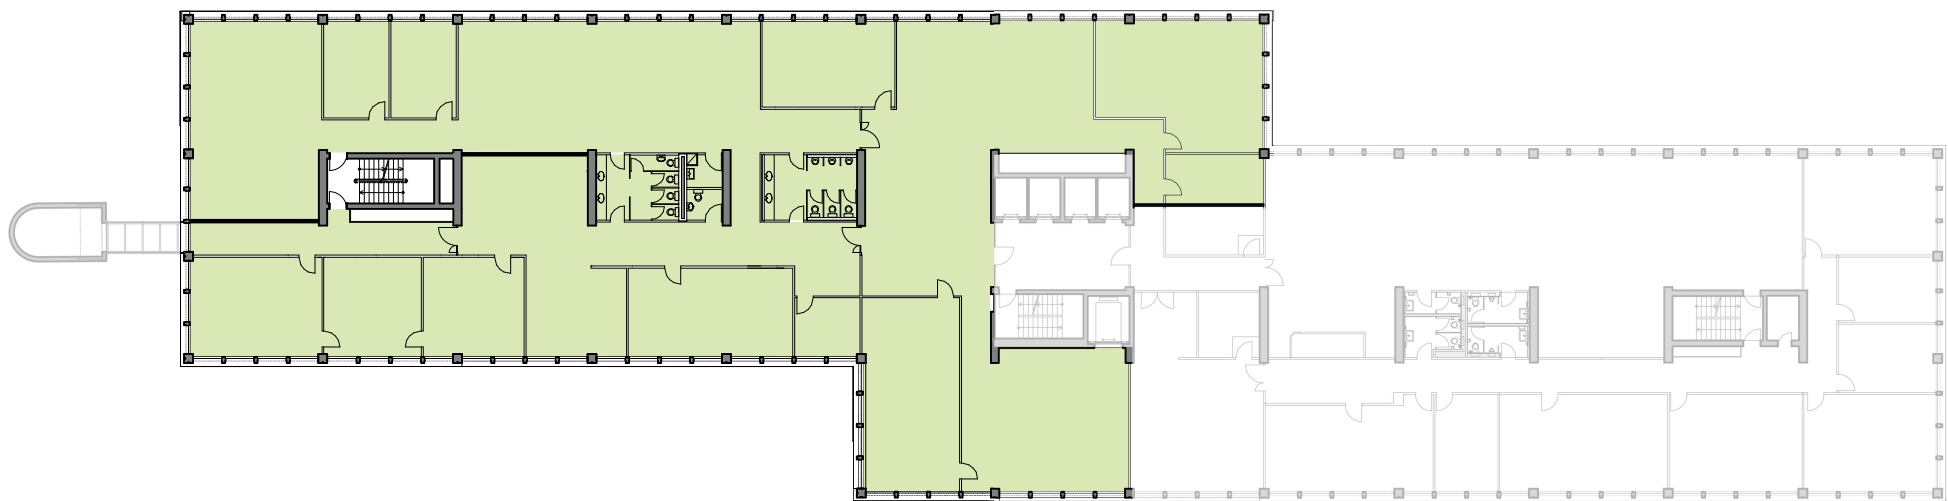

Änderungen und Abweichungen gegenüber den publizierten Angaben bleiben ausdrücklich vorbehalten.

**1.0G**

Flächen-Nr.  
**03404.20.1001**

Mietfläche  
**1026 m<sup>2</sup>**

Raumhöhe  
**2.69 m**

## BERATUNG & VERMIETUNG



**Dilara Vanessa Gonzalez**  
Letting Advisory  
+41 58 317 15 22  
dilara.gonzalez@sps.swiss



SWISS PRIME SITE

**Swiss Prime Site AG**  
Hardstrasse 201  
CH-8005 Zürich