


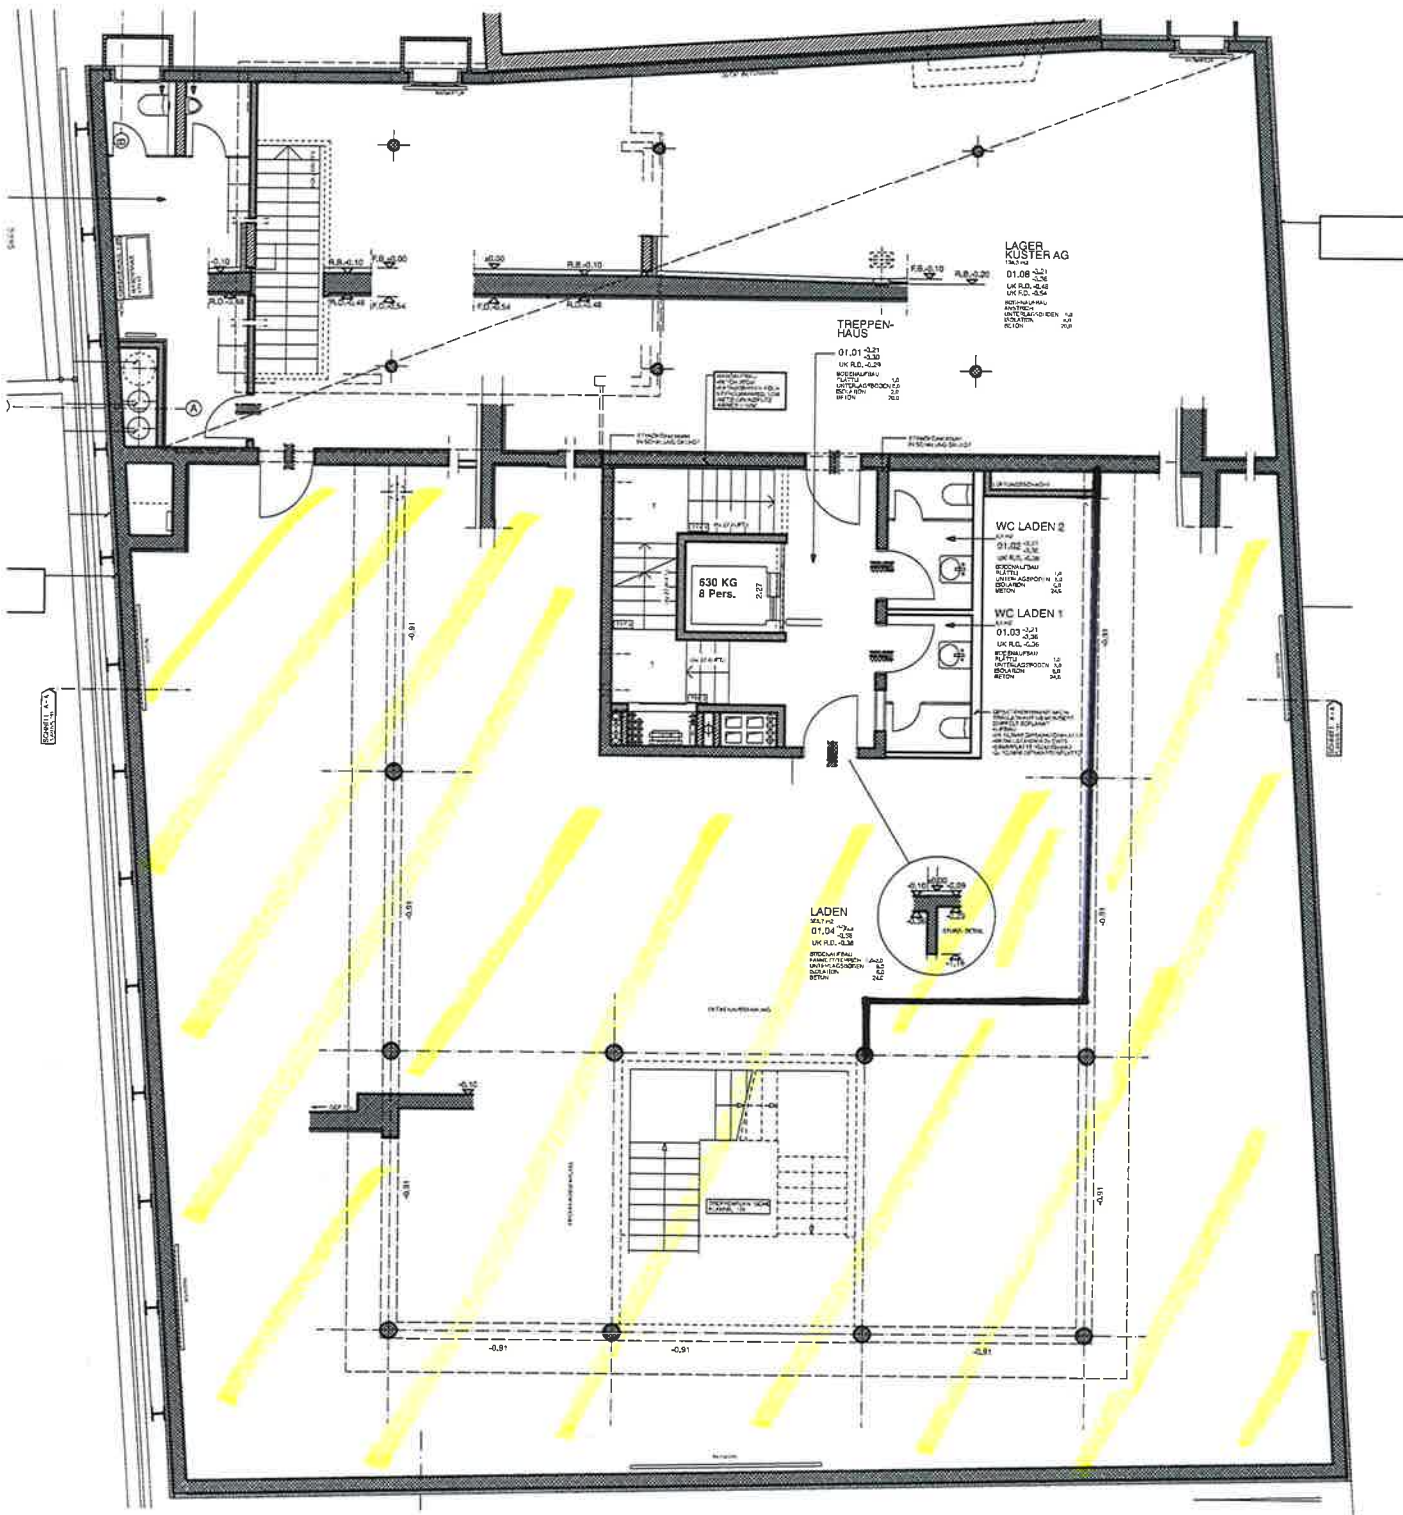

BAUVORHABEN:			
Elektro Kuster Obere Bahnhofstrasse 11 9500 Wil			
PLANNUMMER:	1694.1.5	PLANTITEL:	-1. Untergeschoss
VASSSTAB:	1:100	PLANGROSSE:	A3
		PROJEKTNUMMER:	1694
		GEZEICHNET:	A.V.
DATUM:	16.07.98	AUSGEDRUCKT:	19.04.23
ARCHITEKT:			
JAEGER ARCHITEKTUR AG ARCHITEKTEN ETH SIA HUBSTRASSE 5B CH-9500 WIL T +41 71 012 11 55 F +41 71 012 11 56 buro@jaeger-architektur.ch			
JAEGER ARCHITEKTUR AG			