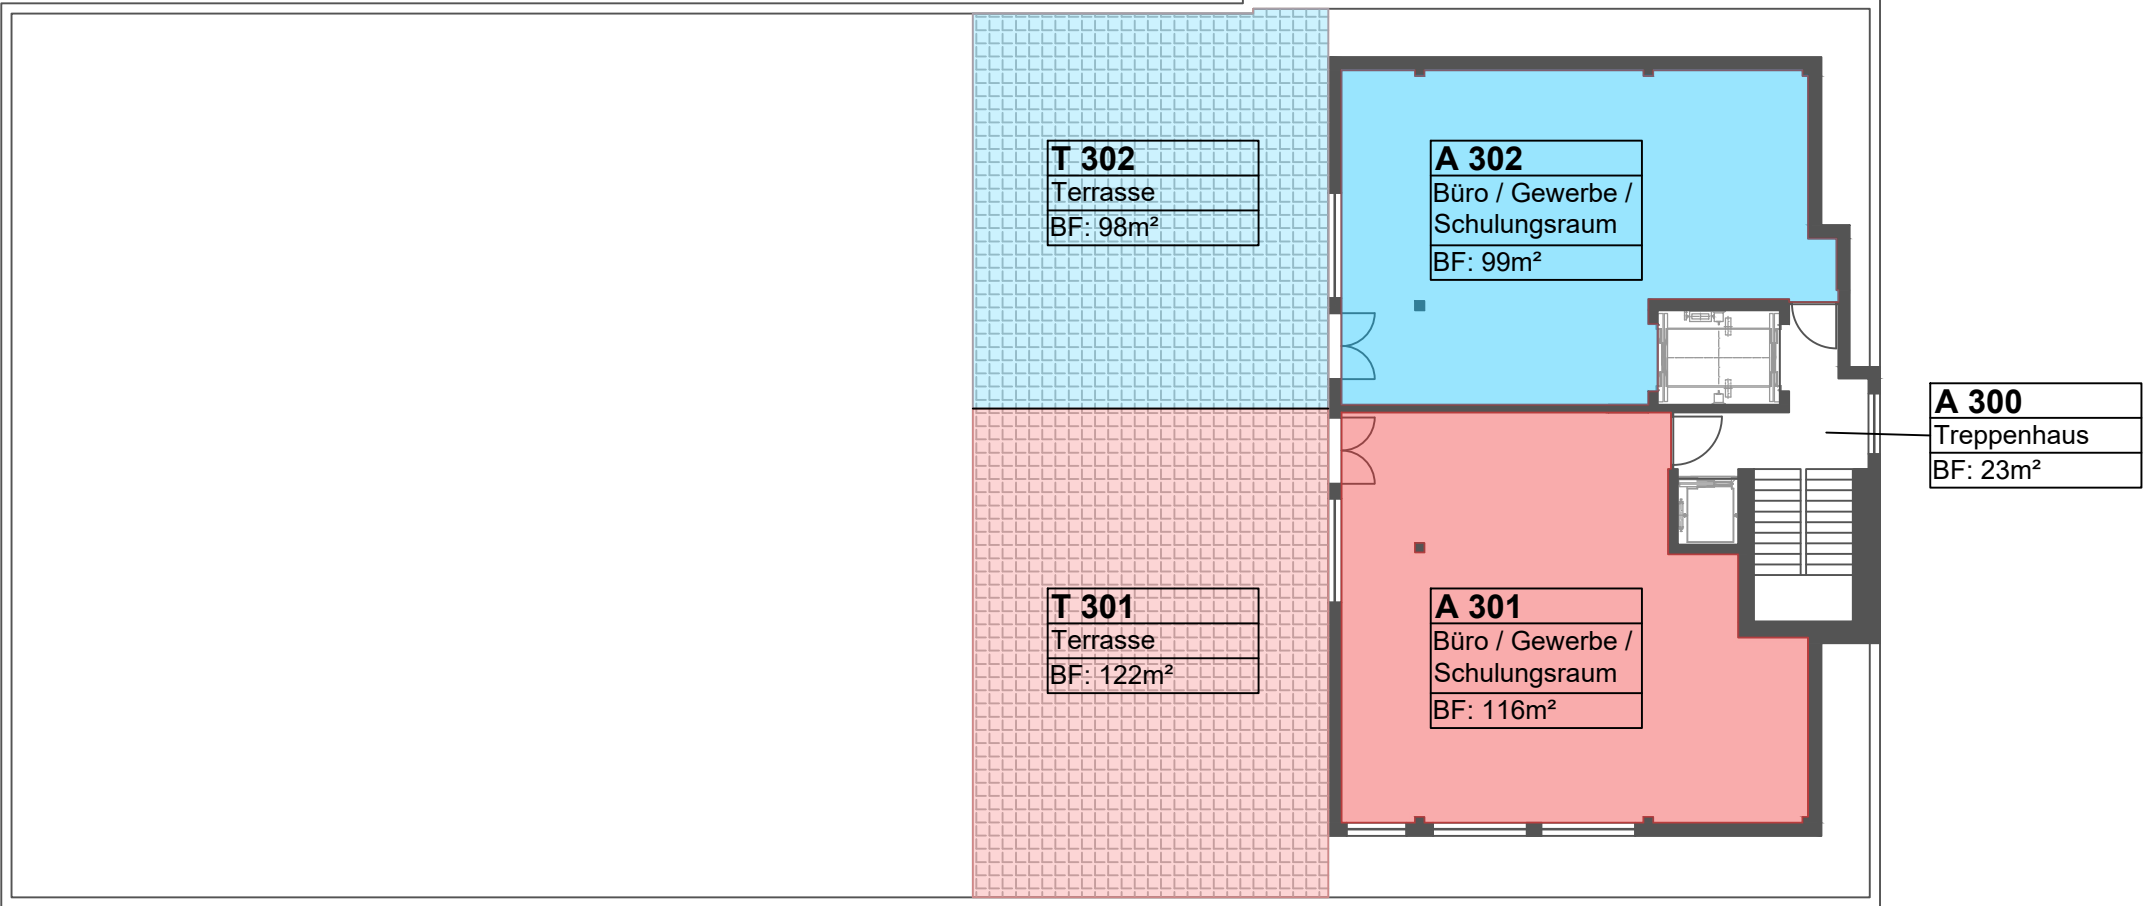


Flächeneinteilung 1:200
Areal: Ecohof Sargans
Gebäude, Geschoss: Ecohof 3. OG

Gezeichnet	26.11.2020	-
Geplottet	08.03.2024 10:07	-
Geprüft	-	-
Plan Nr. Rev.	8200020-000 A	Käppeli Digital AG
Planlayout	Ecohof 3.OG Vermietung	
Blattformat	A3	(0.12m²)

KÄPPELI

KÄPPELI IMMO AG
Chriesilöserstrasse 64
7310 Bad Ragaz