


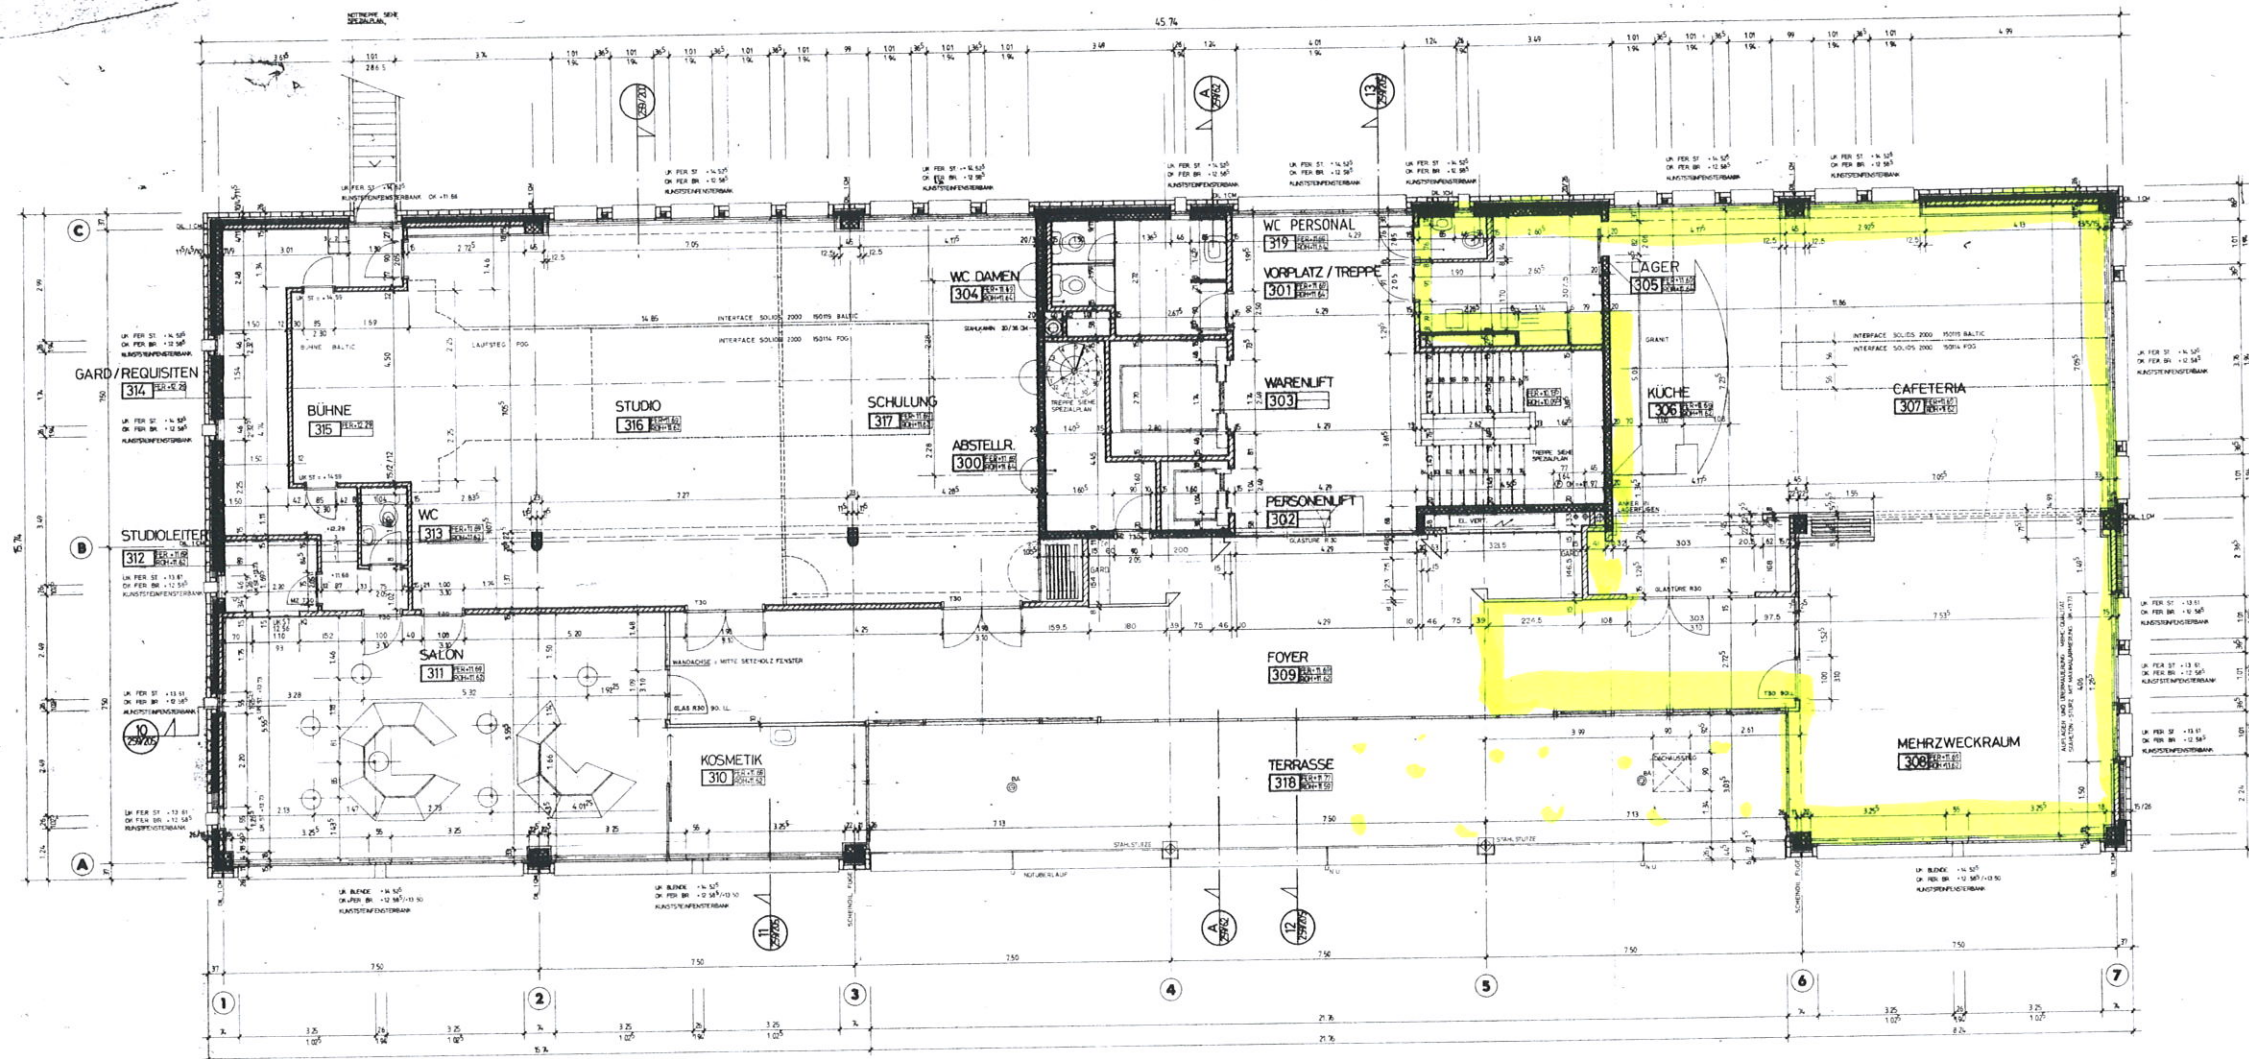

- 300 ABSTELLRAUM
B. KERAMISCHE PLATTEN
W. FOLIE GESTRICHEN
D. TON
- 301 VORPLATZ / TREPPE
B. KERAMISCHE PLATTEN AGGLO. MARM.
W. AGGLO. GESTRICHEN
D. METALLPANEELLE 80 mm / 71/3
- 304 WC DAMEN
B. KERAMISCHE PLATTEN AGGLO. MARM.
W. AGGLO. GESTRICHEN
D. METALLPANEELLE 80 mm / 71/3
- 305 LAGER
B. KERAMISCHE PLATTEN AGGLO. MARM.
W. AGGLO. GESTRICHEN
D. METALLPANEELLE 80 mm / 71/3
- 306 KÜCHE
B. GRANIT (BLANCO SARGO 80mm)
W. GRANIT / WEISSPUZE GESTRICHEN
D. WEISSPUZE GESTRICHEN
- 307 CAFETERIA
B. TEPICH - INTERFACE BALTIC LIND ECHLEGE FOG
W. WEISSPUZE GESTRICHEN
D. WEISSPUZE GESTRICHEN
- 308 MEHRZWECKRAUM
B. TEPICH - INTERFACE BALTIC
W. WEISSPUZE GESTRICHEN
D. METALLPANEELLE 80 mm / 71/3
- 309 FOYER
B. KERAMISCHE PLATTEN AGGLO. MARM.
W. AGGLO. GESTRICHEN
D. METALLPANEELLE 80 mm / 71/3
- 310 KOSMETIK
B. PVC-BELAG (SUKSE STEP 104)
W. WEISSPUZE GESTRICHEN
D. METALLPANEELLE 80 mm / 71/3
- 311 SALON
B. PVC-BELAG (SUKSE STEP 104)
W. WEISSPUZE GESTRICHEN
D. METALLPANEELLE 80 mm / 71/3
- 312 STUDIOLEITER
B. PVC-BELAG (SUKSE STEP 104)
W. WEISSPUZE GESTRICHEN
D. METALLPANEELLE 80 mm / 71/3
- 313 WC
B. KERAMISCHE PLATTEN
W. KERAMISCHE PLATTEN
D. METALLPANEELLE 80 mm / 71/3
- 314 GARDEROBE / REQUISITEN
B. PVC-BELAG (SUKSE STEP 104) AUF HOLZKONSTRUKTION
W. FOLIE GESTRICHEN
D. TON GESTRICHEN
- 315 BÜHNE
B. TEPICH - INTERFACE BALTIC / LAUTSTEG 106
W. WEISSPUZE GESTRICHEN
D. WEISSPUZE AUF UNTERKONSTRUKTION
- 316 STUDIO 317 SCHULUNG
B. TEPICH - INTERFACE BALTIC / EINLAGE FOG
W. WEISSPUZE GESTRICHEN, LIT. AUF UNTERKONSTRUKTION
D. WEISSPUZE AUF UNTERKONSTRUKTION
- 318 TERRASSE
B. BETONPLATTEN GEBRAUCH
W. METALLPANEELLE
D. METALLPANEELLE 80 mm / 71/3
- 319 WC PERSONAL
B. KERAMISCHE PLATTEN
W. KERAMISCHE PLATTEN
D. METALLPANEELLE 80 mm

± 0.00 528.70 M Ü. M.

GOLDWELL NEUBAU GESCHÄFTSHAUS CH-BAAR

RUESSENSTRASSE WALTERSWIL

aula
ag

3. OBERGESCHOSS

MÜLLER + STAUB		PARTNER AG		ARCHITEKTEN	
KARL STENLAUBER HTL		ROBERT NEUMAYER		ALDOUS STAUD	
Objekt	2.5.90	Maßstab	1:50	Blatt	259/505 G