


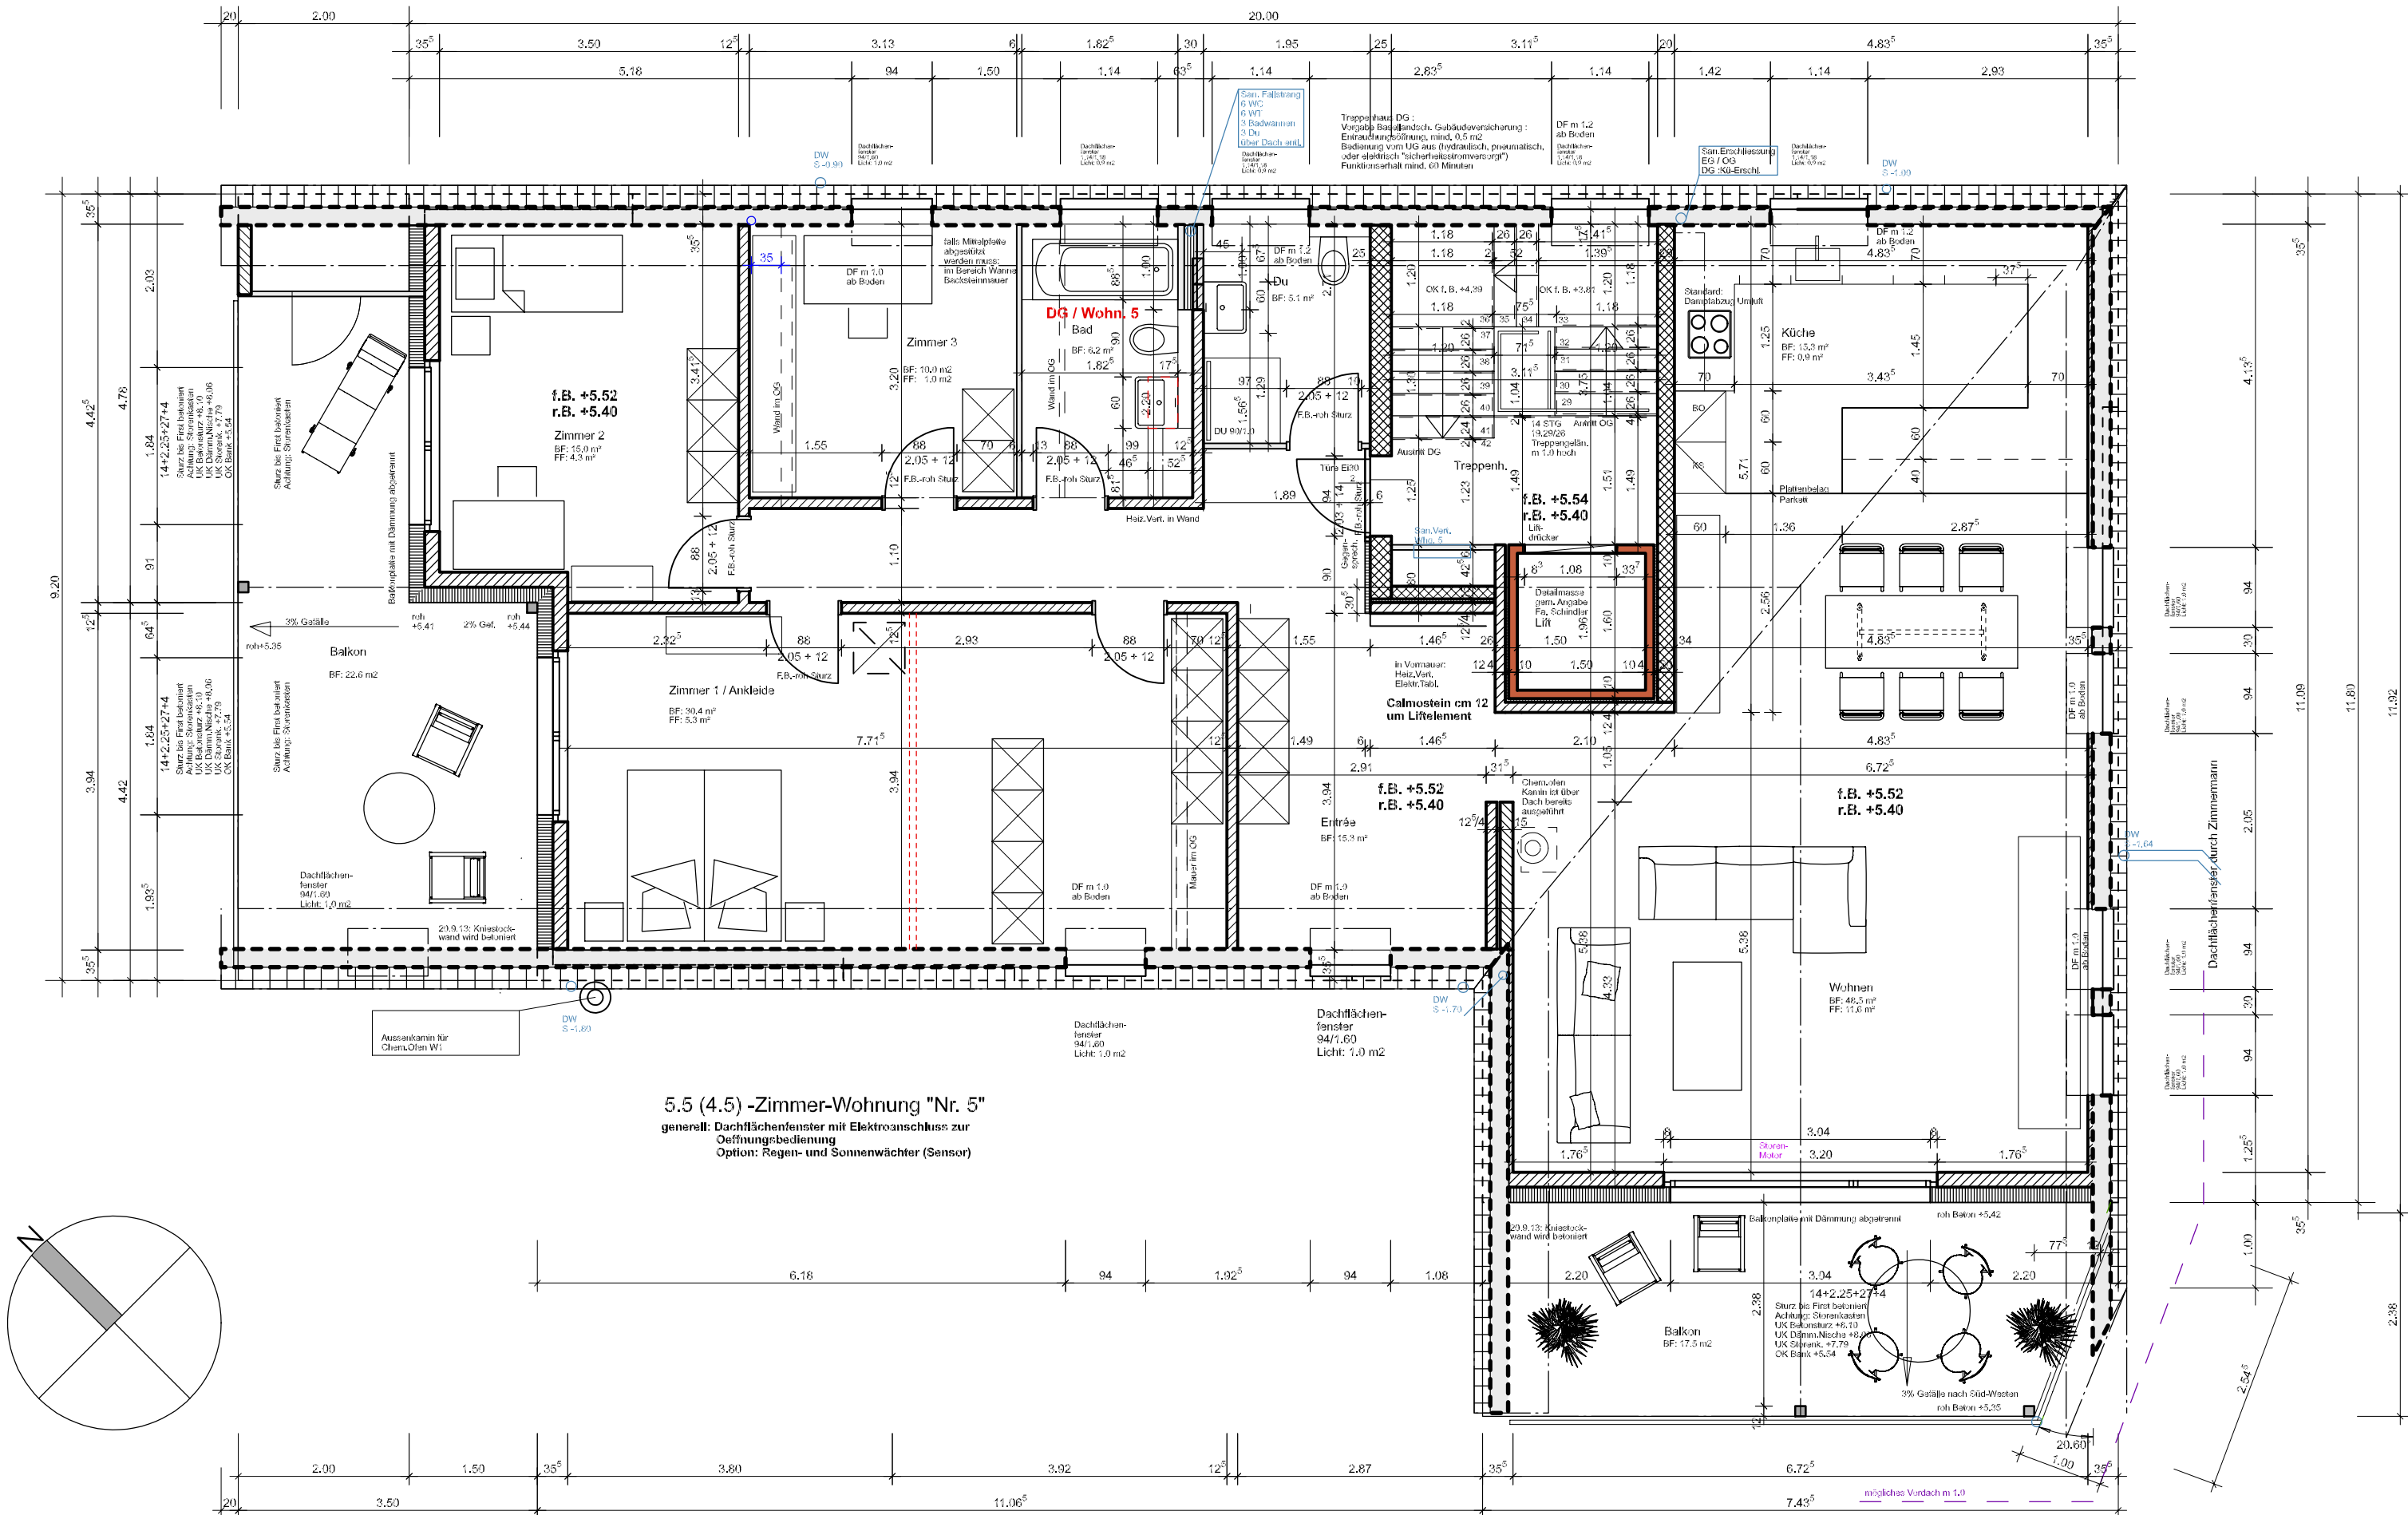

5.5 (4.5) - Zimmer-Wohnung "Nr. 5"
generell: Dachflächenfenster mit Elektroanschluss zur
Öffnungsbedienungs-Option: Regen- und Sonnenwächter (Sensor)

Bauherrschaft: STWEG Schleimatt / i.V. Doris Ruepp-Hediger, Stockacker 18, Buus

Mehrfamilienhaus am Schleimattweg, Maisprach / Parzelle 281
Grundriss Dachgeschoss
Mst. 1:50

Architekturbüro Doris Ruepp-Hediger, Stockacker 18, 4463 Buus
Tel 0041 61 841 23 70 / 079 253 44 18
www.arch-ruepp.ch

Pl.Gr. 63 / 42

gez. 4.05.2013
geä. 3.6.13 Liftschacht
geä. 7.6.13 Réduit Balkon
geä. 25.11.13 Storantrieb