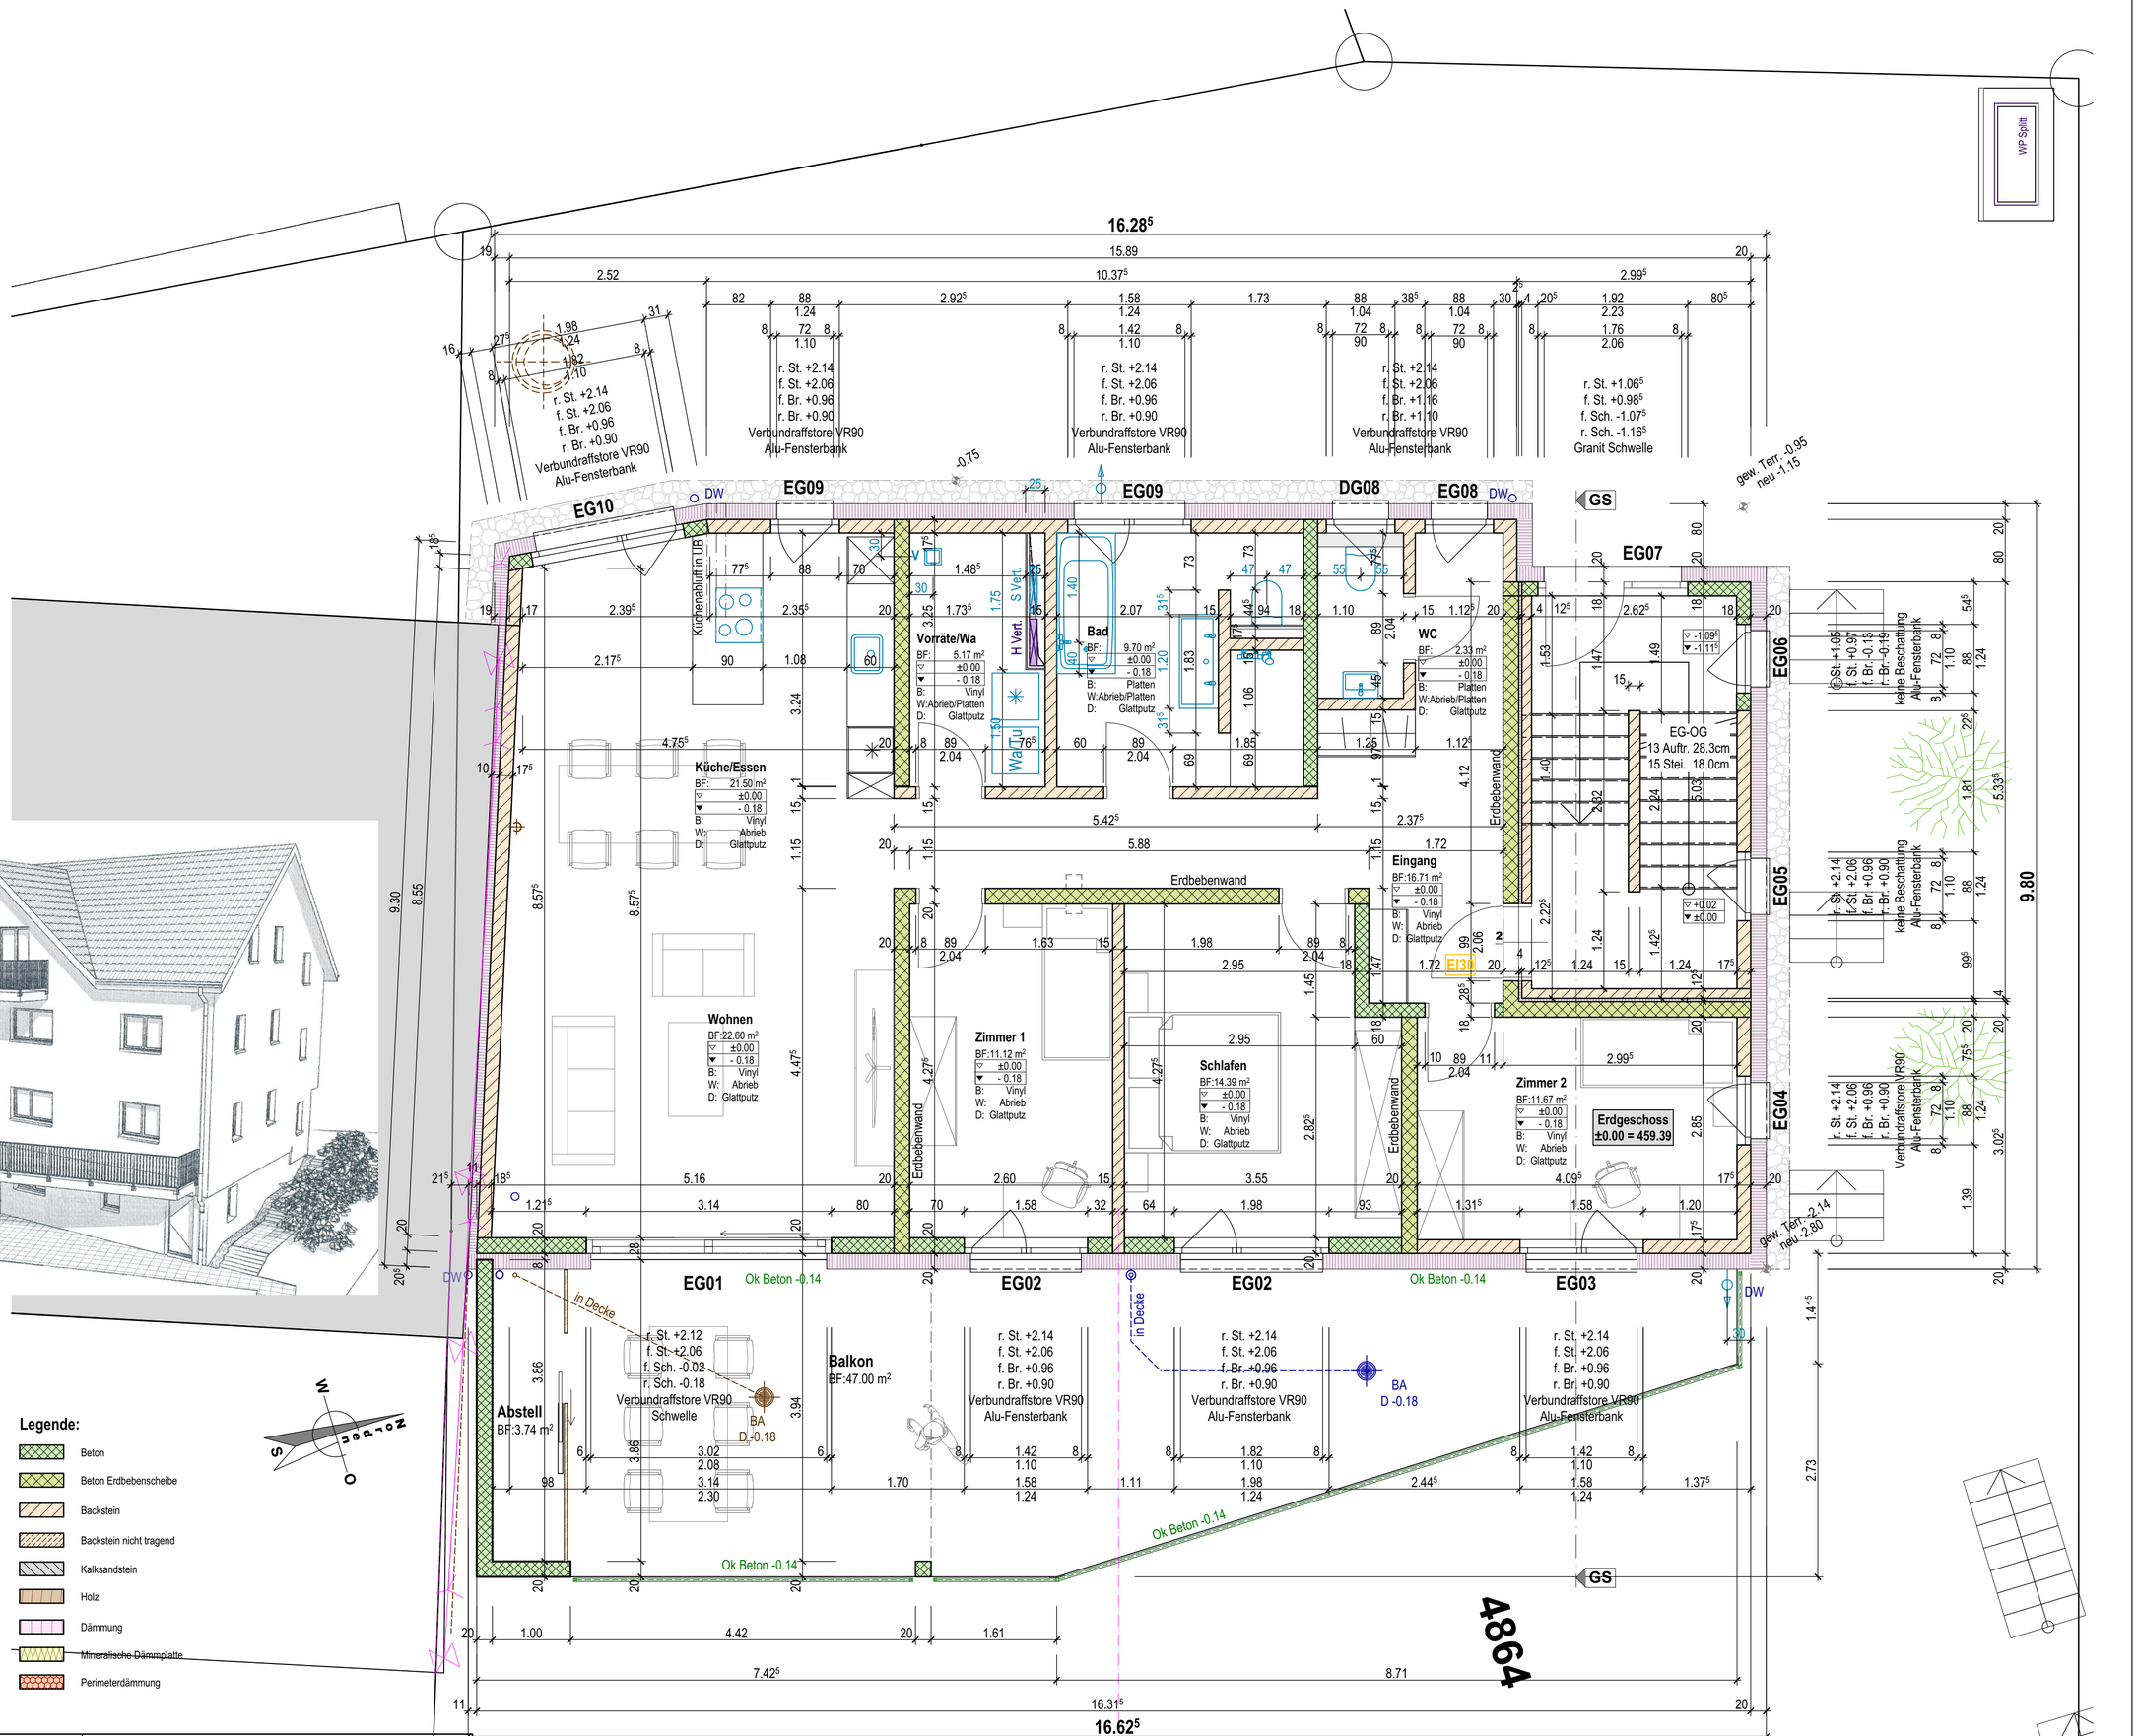

Höhenbezugspunkt
GP -1.37 = 458.02müM

Alle Masse sind Rohmasse und vom Unternehmer auf seine eigene Verantwortung am Bau zu prüfen.
Allfällige Massdifferenzen sind der Bauleitung unverzüglich mitzuteilen. Wird dies unterlassen, haftet der Unternehmer für die Folgeschäden.

Türhöhen gelten ab Ok. fertig Boden, resp. höherer Schwelle, bis Uk. rohem Sturz.
Fensterhöhen gelten ab Ok. fertig Schwelle, resp. ab fertigem Fensterbank, bis Uk. rohen Sturz.

Dimensionierung sämtlicher Stahlbetonarbeiten gemäss Ingenieurpläne.

Legende:

- Beton
- Beton Erdbebenscheibe
- Backstein
- Backstein nicht tragend
- Kalksandstein
- Holz
- Dämmung
- Mineralische Dämmplatte
- Perimeterdämmung

Projektleitung
GÖLDI baupartner
Turi Göldi
Kugelgasse 34 9450 Altstätten
Nat 079 221 33 23 turi@goeldi-haeuser.ch

Kuster Bauplanung GmbH
Rolf Kuster, Birkenweg 4, 9444 Diepoldsau
Tel 071 733 36 85
Rolf@Kuster-Bauplanung.ch
www.Kuster-Bauplanung.ch

Objekt	Neubau MFH, Parzelle 4864/5011, Wolfensbergstrasse 4+6, 9452 Hinterforst	Mst : 1:50	Dat : 06.10.2025
Bauherrschaft	Baumgartner Katharina, Wolfensbergstrasse 4, 9452 Hinterforst Baumgartner Albert, Nelkenweg 1, 9451 Kriessern	Pl Gr : 60/50	rev :
Plan	**Werkplanung Erdgeschoss**	Gez : rk	Pl Nr : **W.03**