


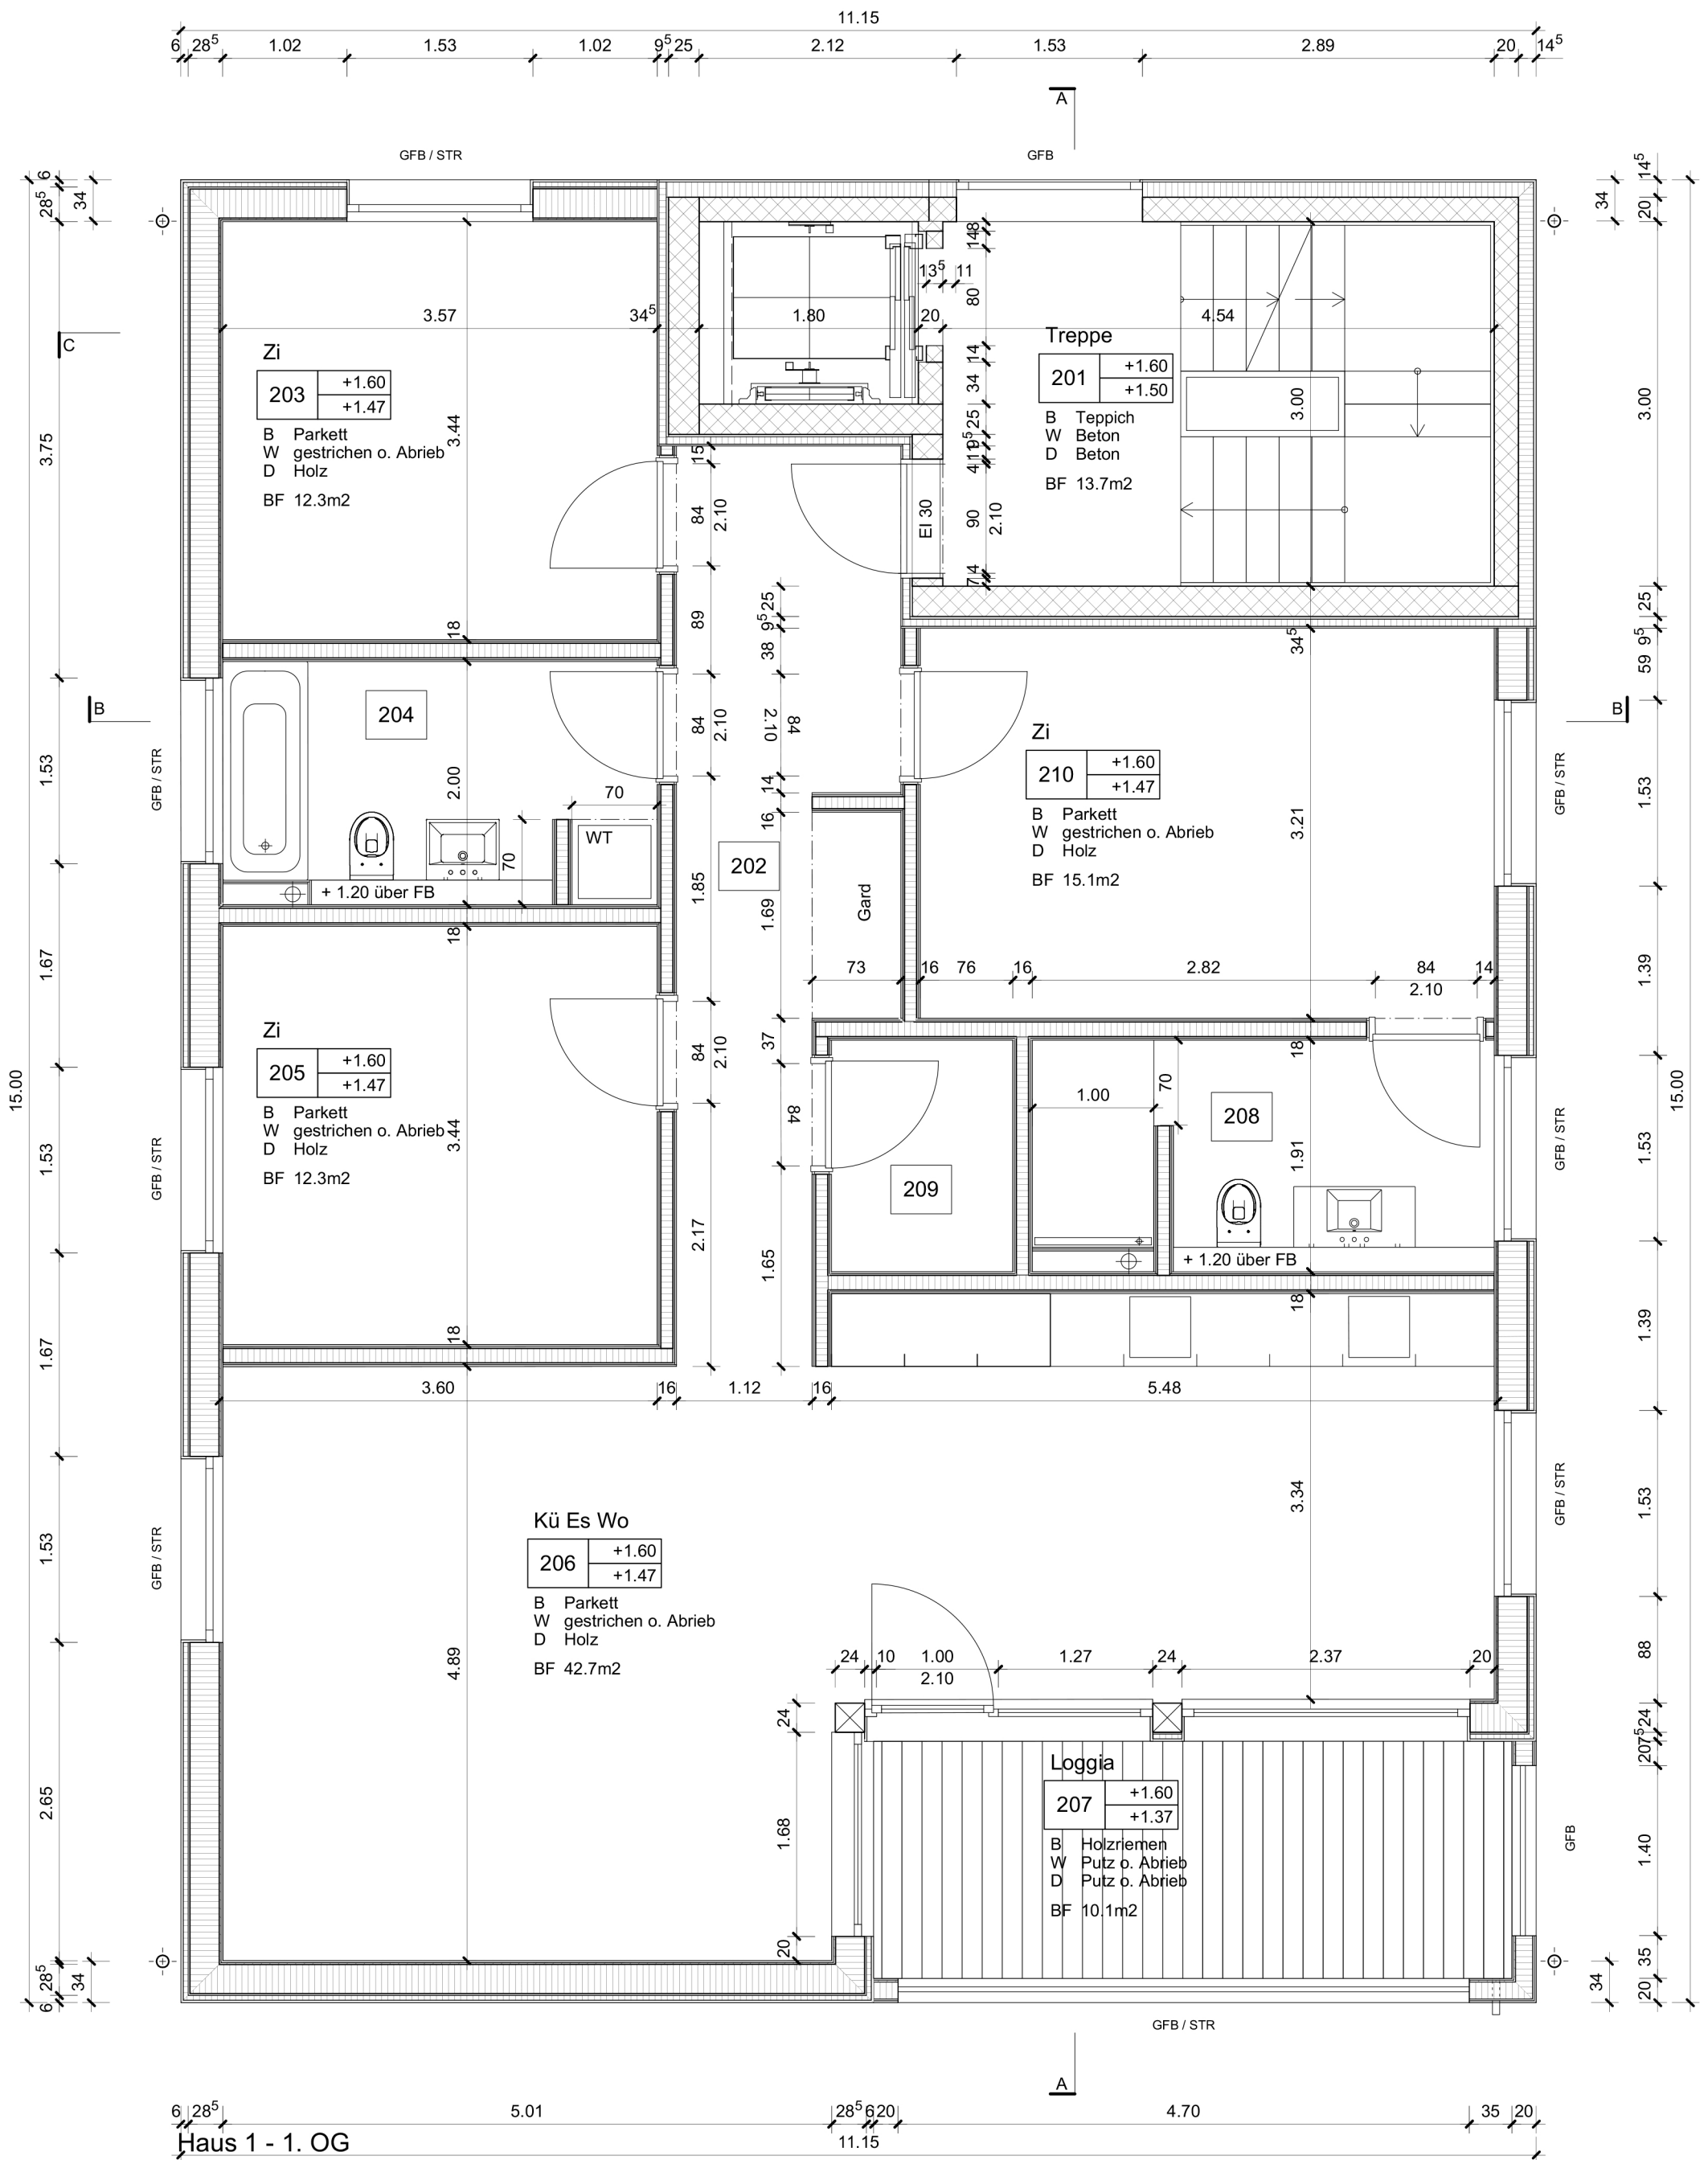

Bauvorhaben
Neubau MFH, Hintergasse 1 und 3,
Parzelle 201, 7204 Untervaz

MST
1:50

Architekt
Hurst Song Architekten
Zürich

Bauherrschaft
Toberg AG
Grafis 16, 7204 Untervaz

Plan-Nr.
01

Plantitel
Bauprojekt

Datum
15.12.2017

Nr. 12