



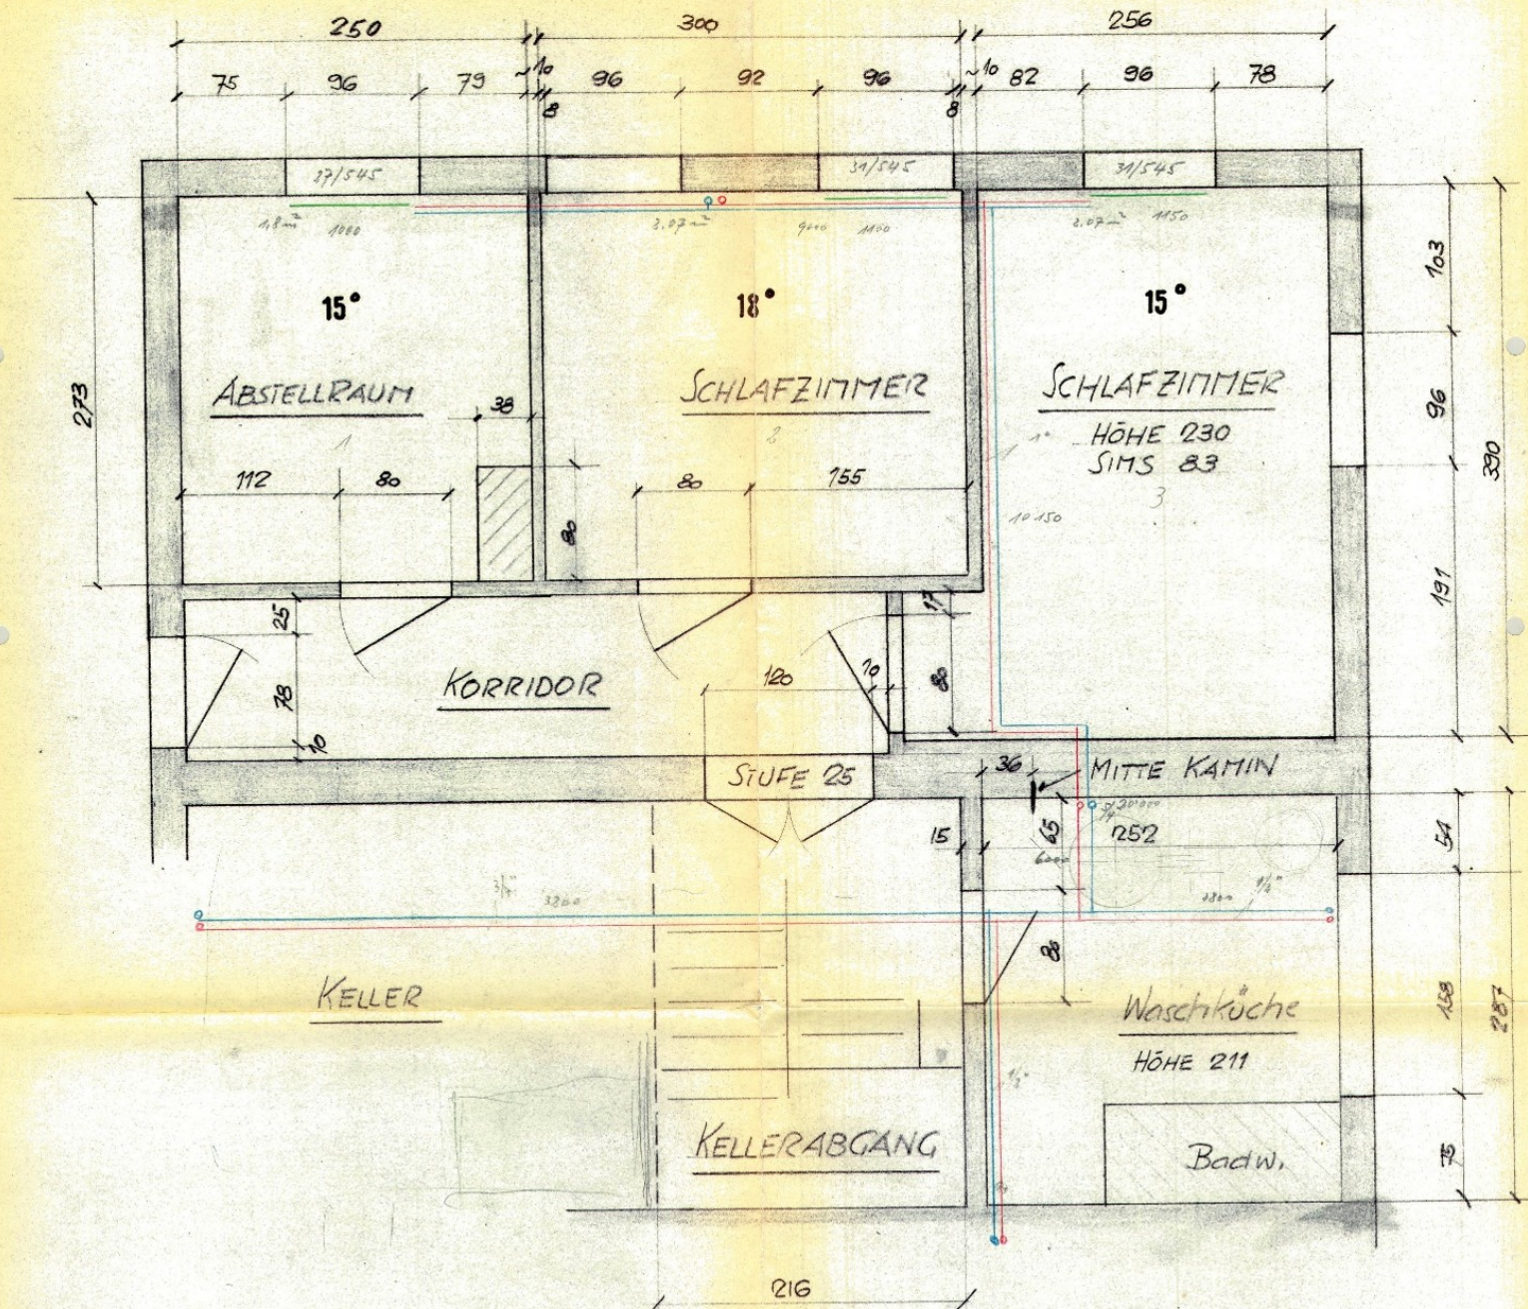


Zulassung nicht durch Keller  
Nebenzimmer 20 statt 18°

MS 1:25

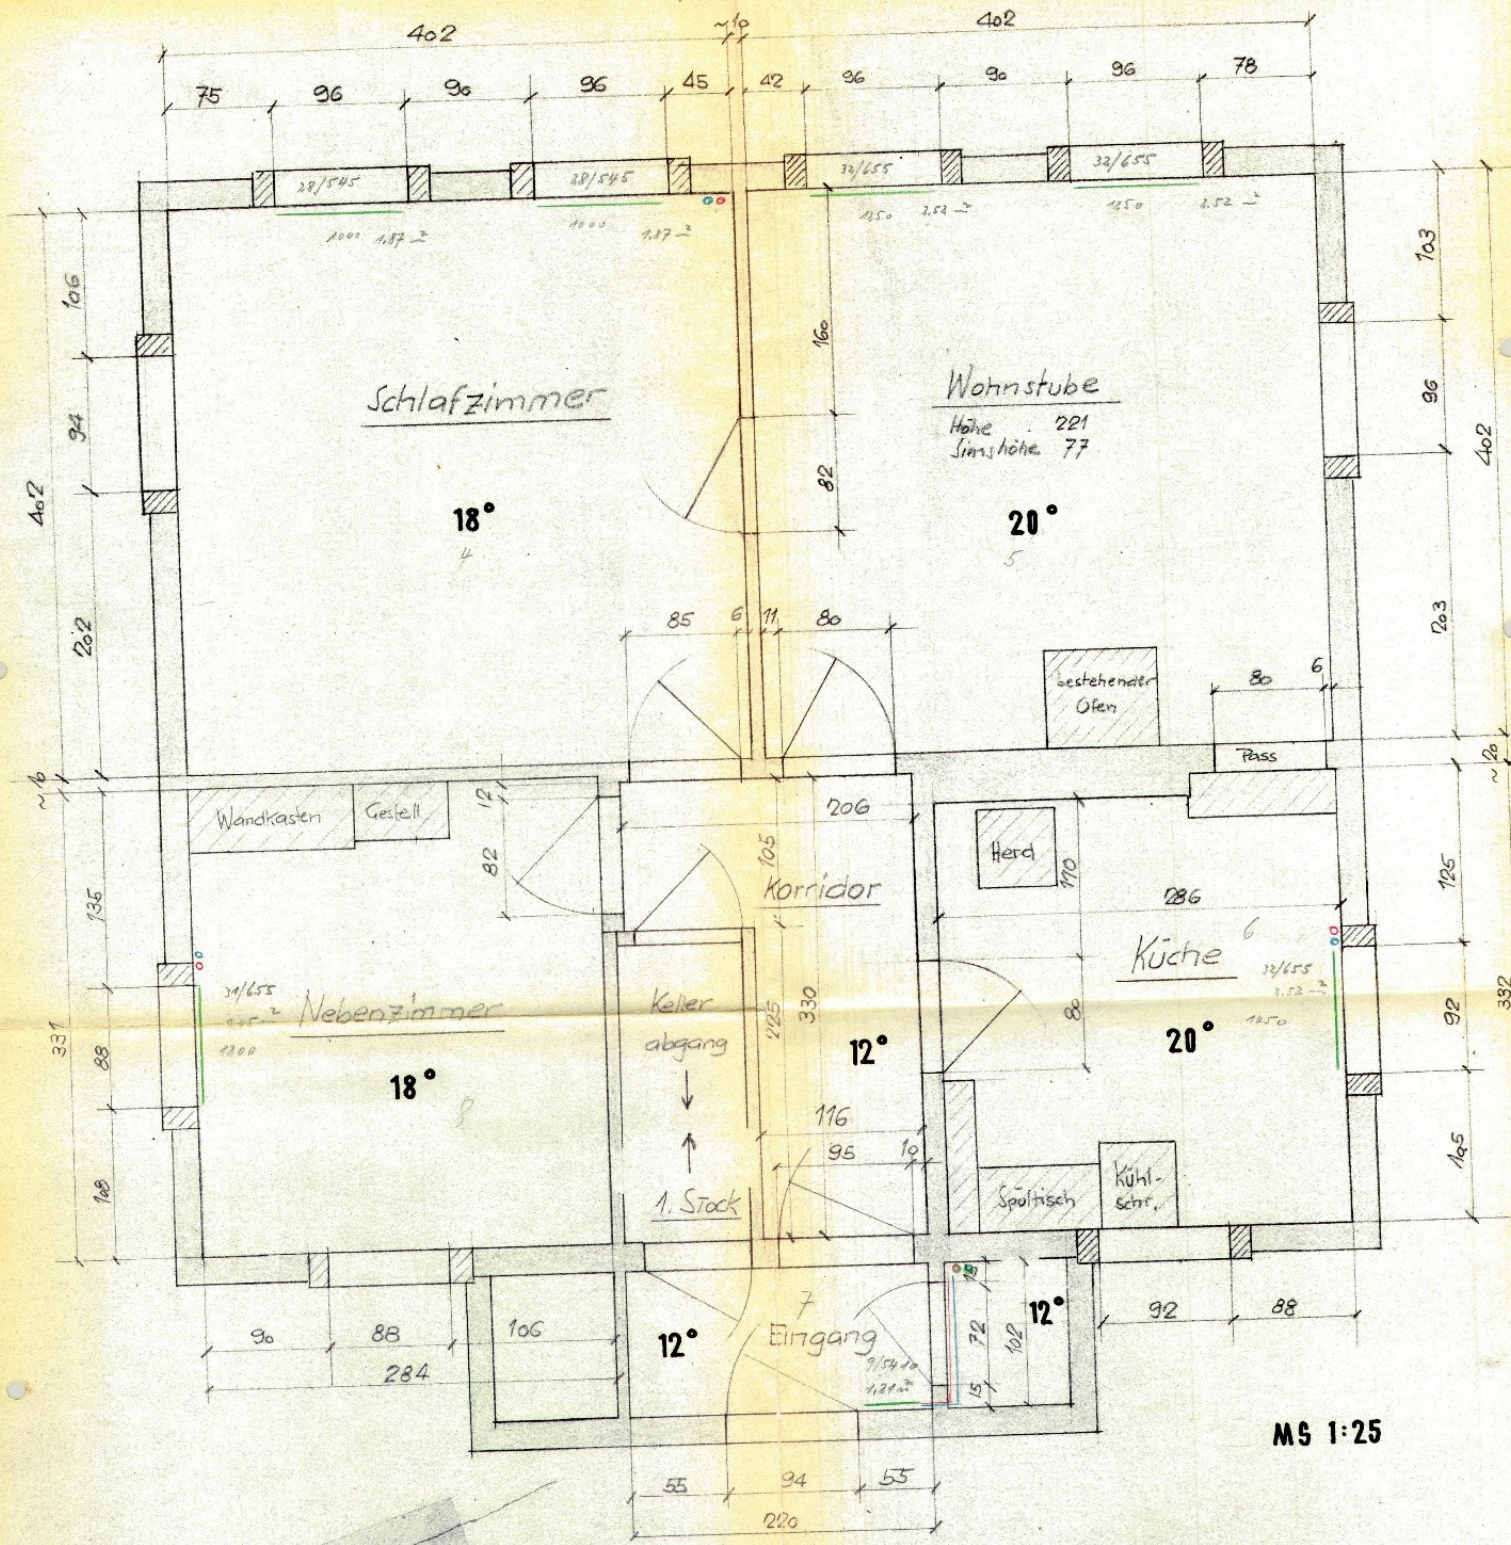

MS 1:25

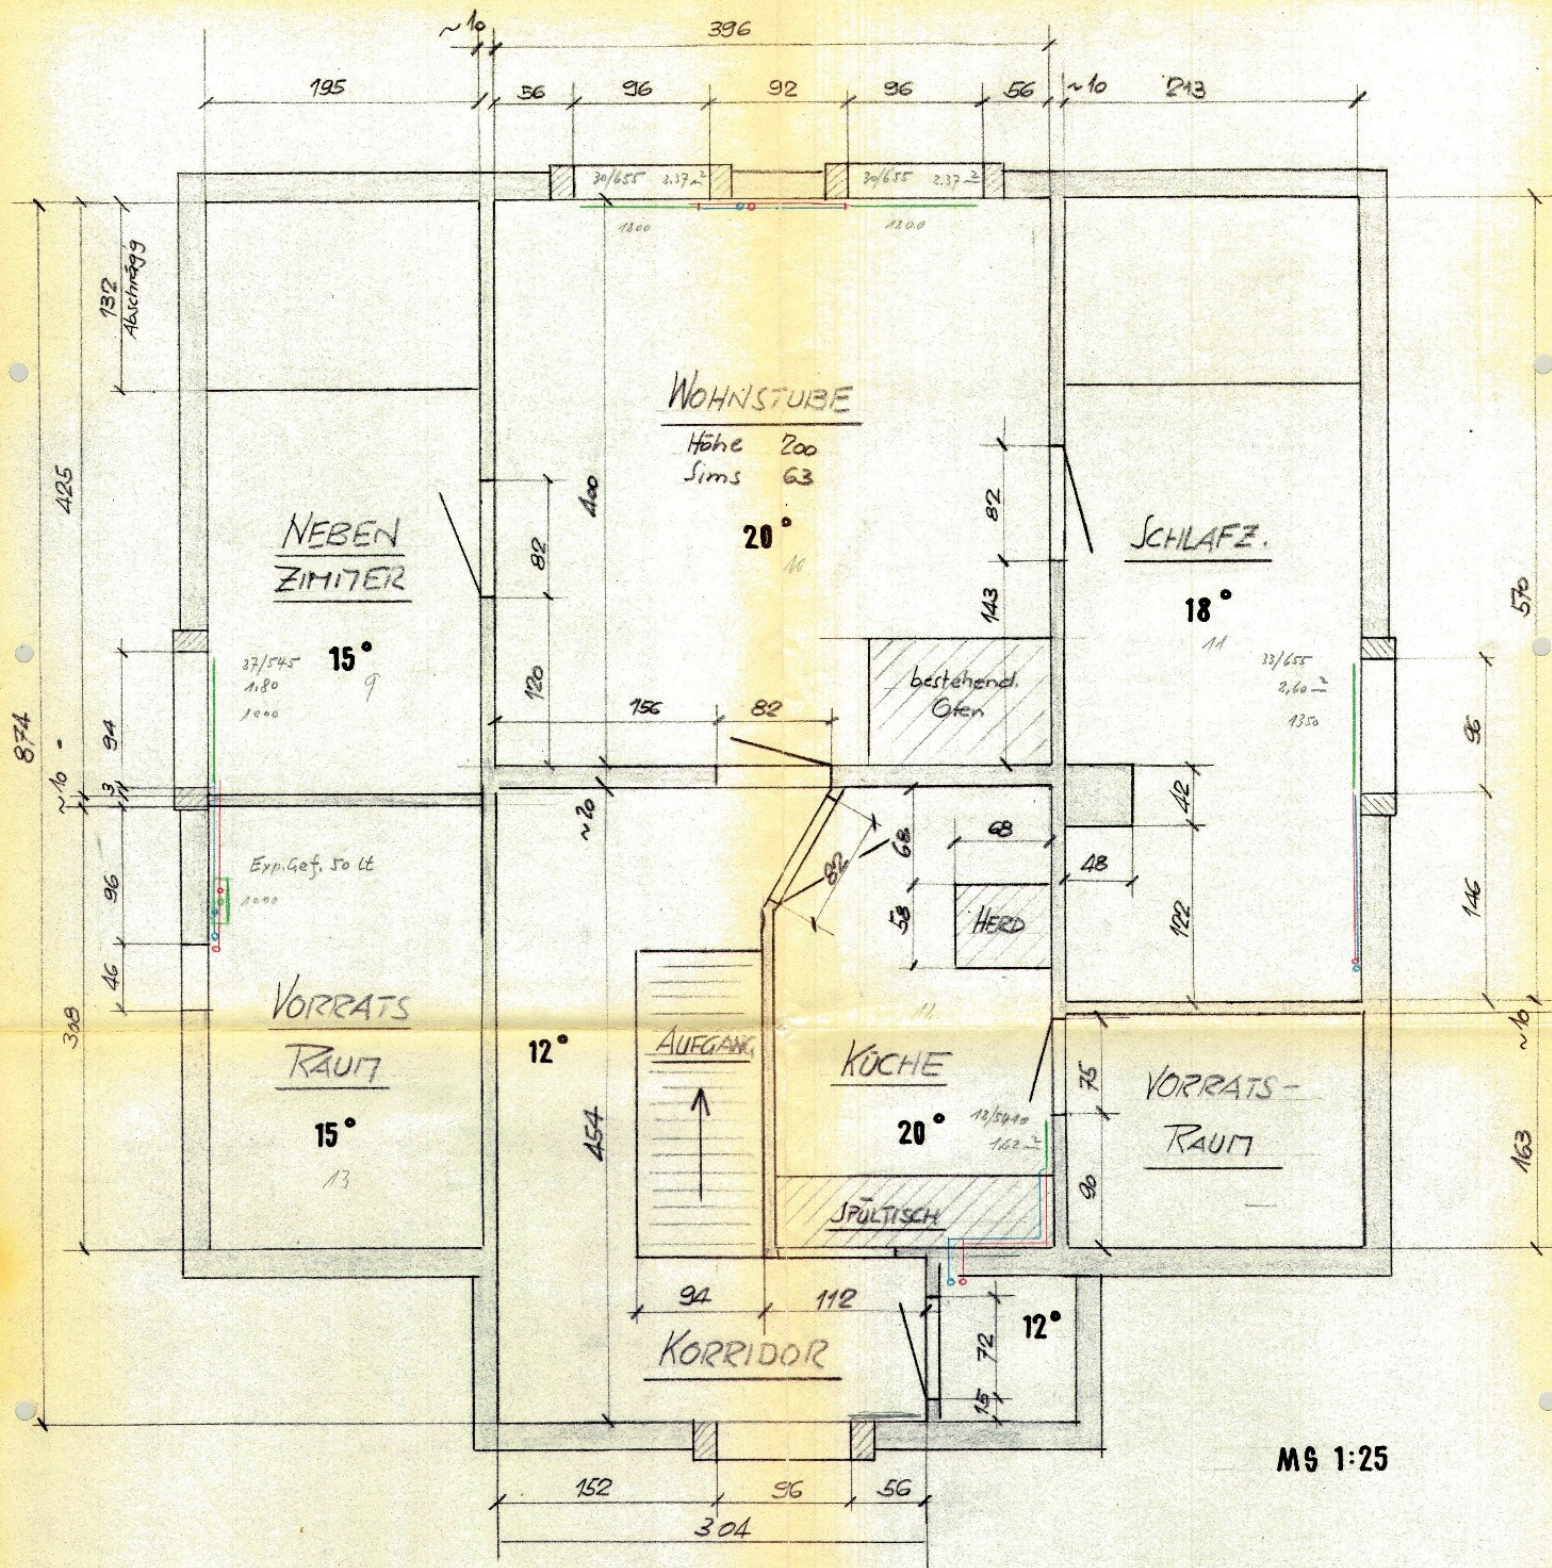

MS 1:25

