
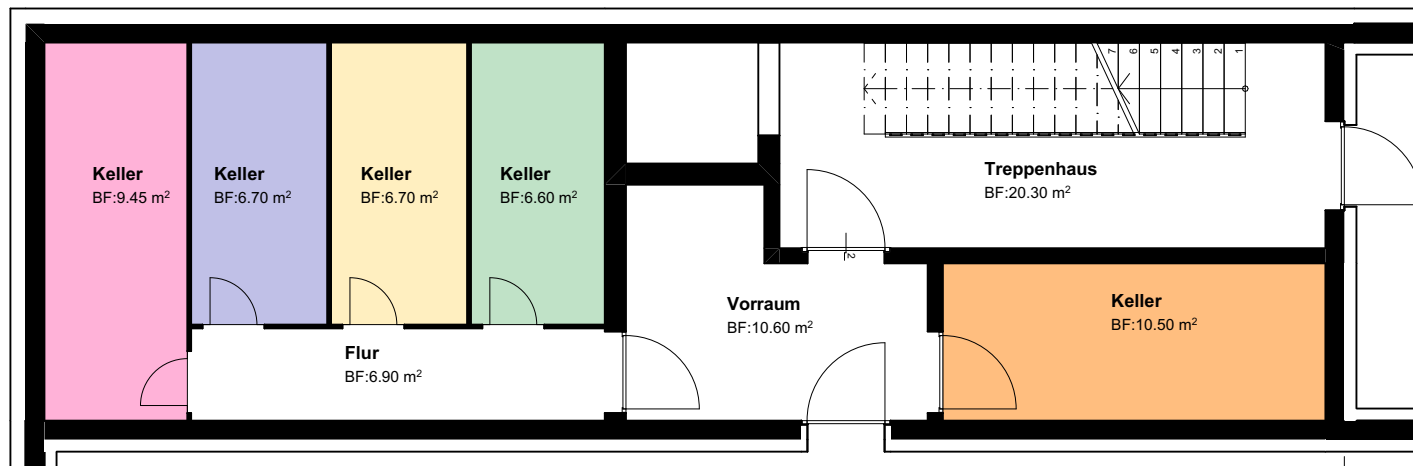


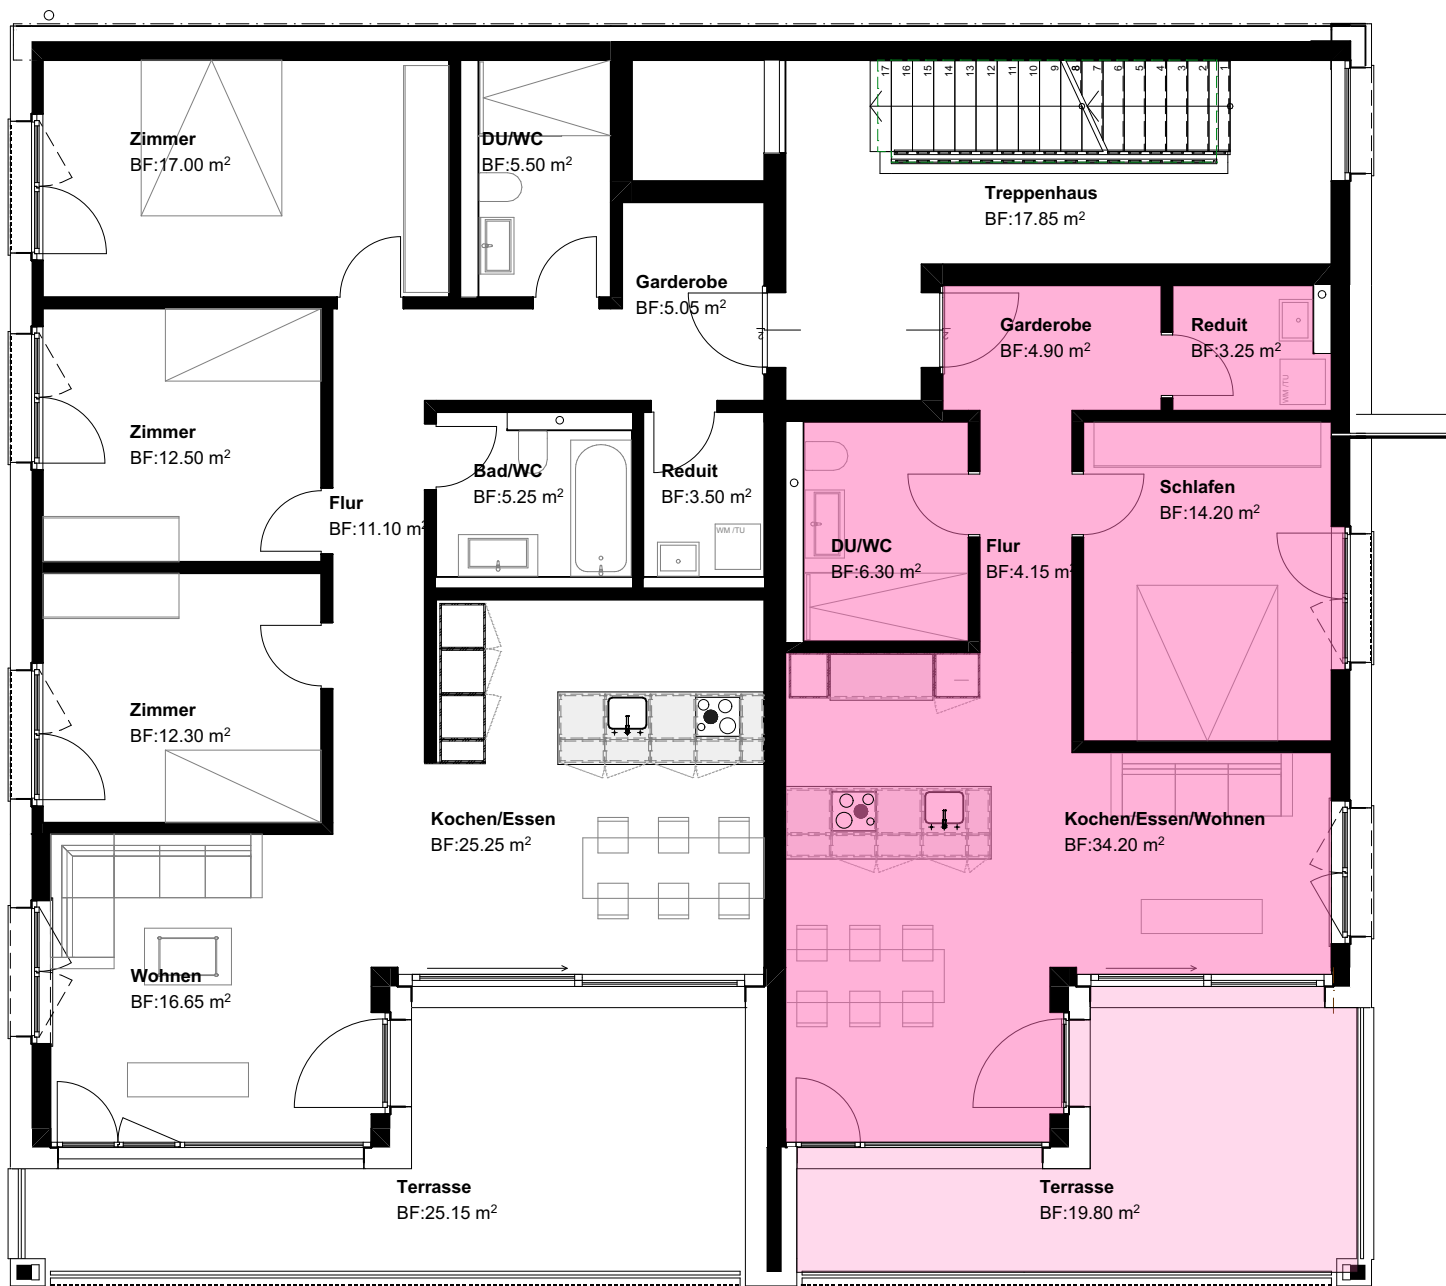

T3 Bäumlimatt

Bäumlimatt 11 + 13 • Parzelle 737 • 5702 Niederlenz

Wohnung 11.12 /
2.5 OG

Haus 11
1:100

T3-04-006
Projektnr.: 2301
Planbezeichnung:
T3-04-006-Wohnung
11.12 / 2.5 OG

Projekt: Neubau zwei MFH mit Einstellhalle Bäumlimatt

Gezeichnet:
am / sk

Projektverantwortlich:
am

Format:
A4

Datum:
26.02.2025

Revisionsdatum / Index:
/

MITAC