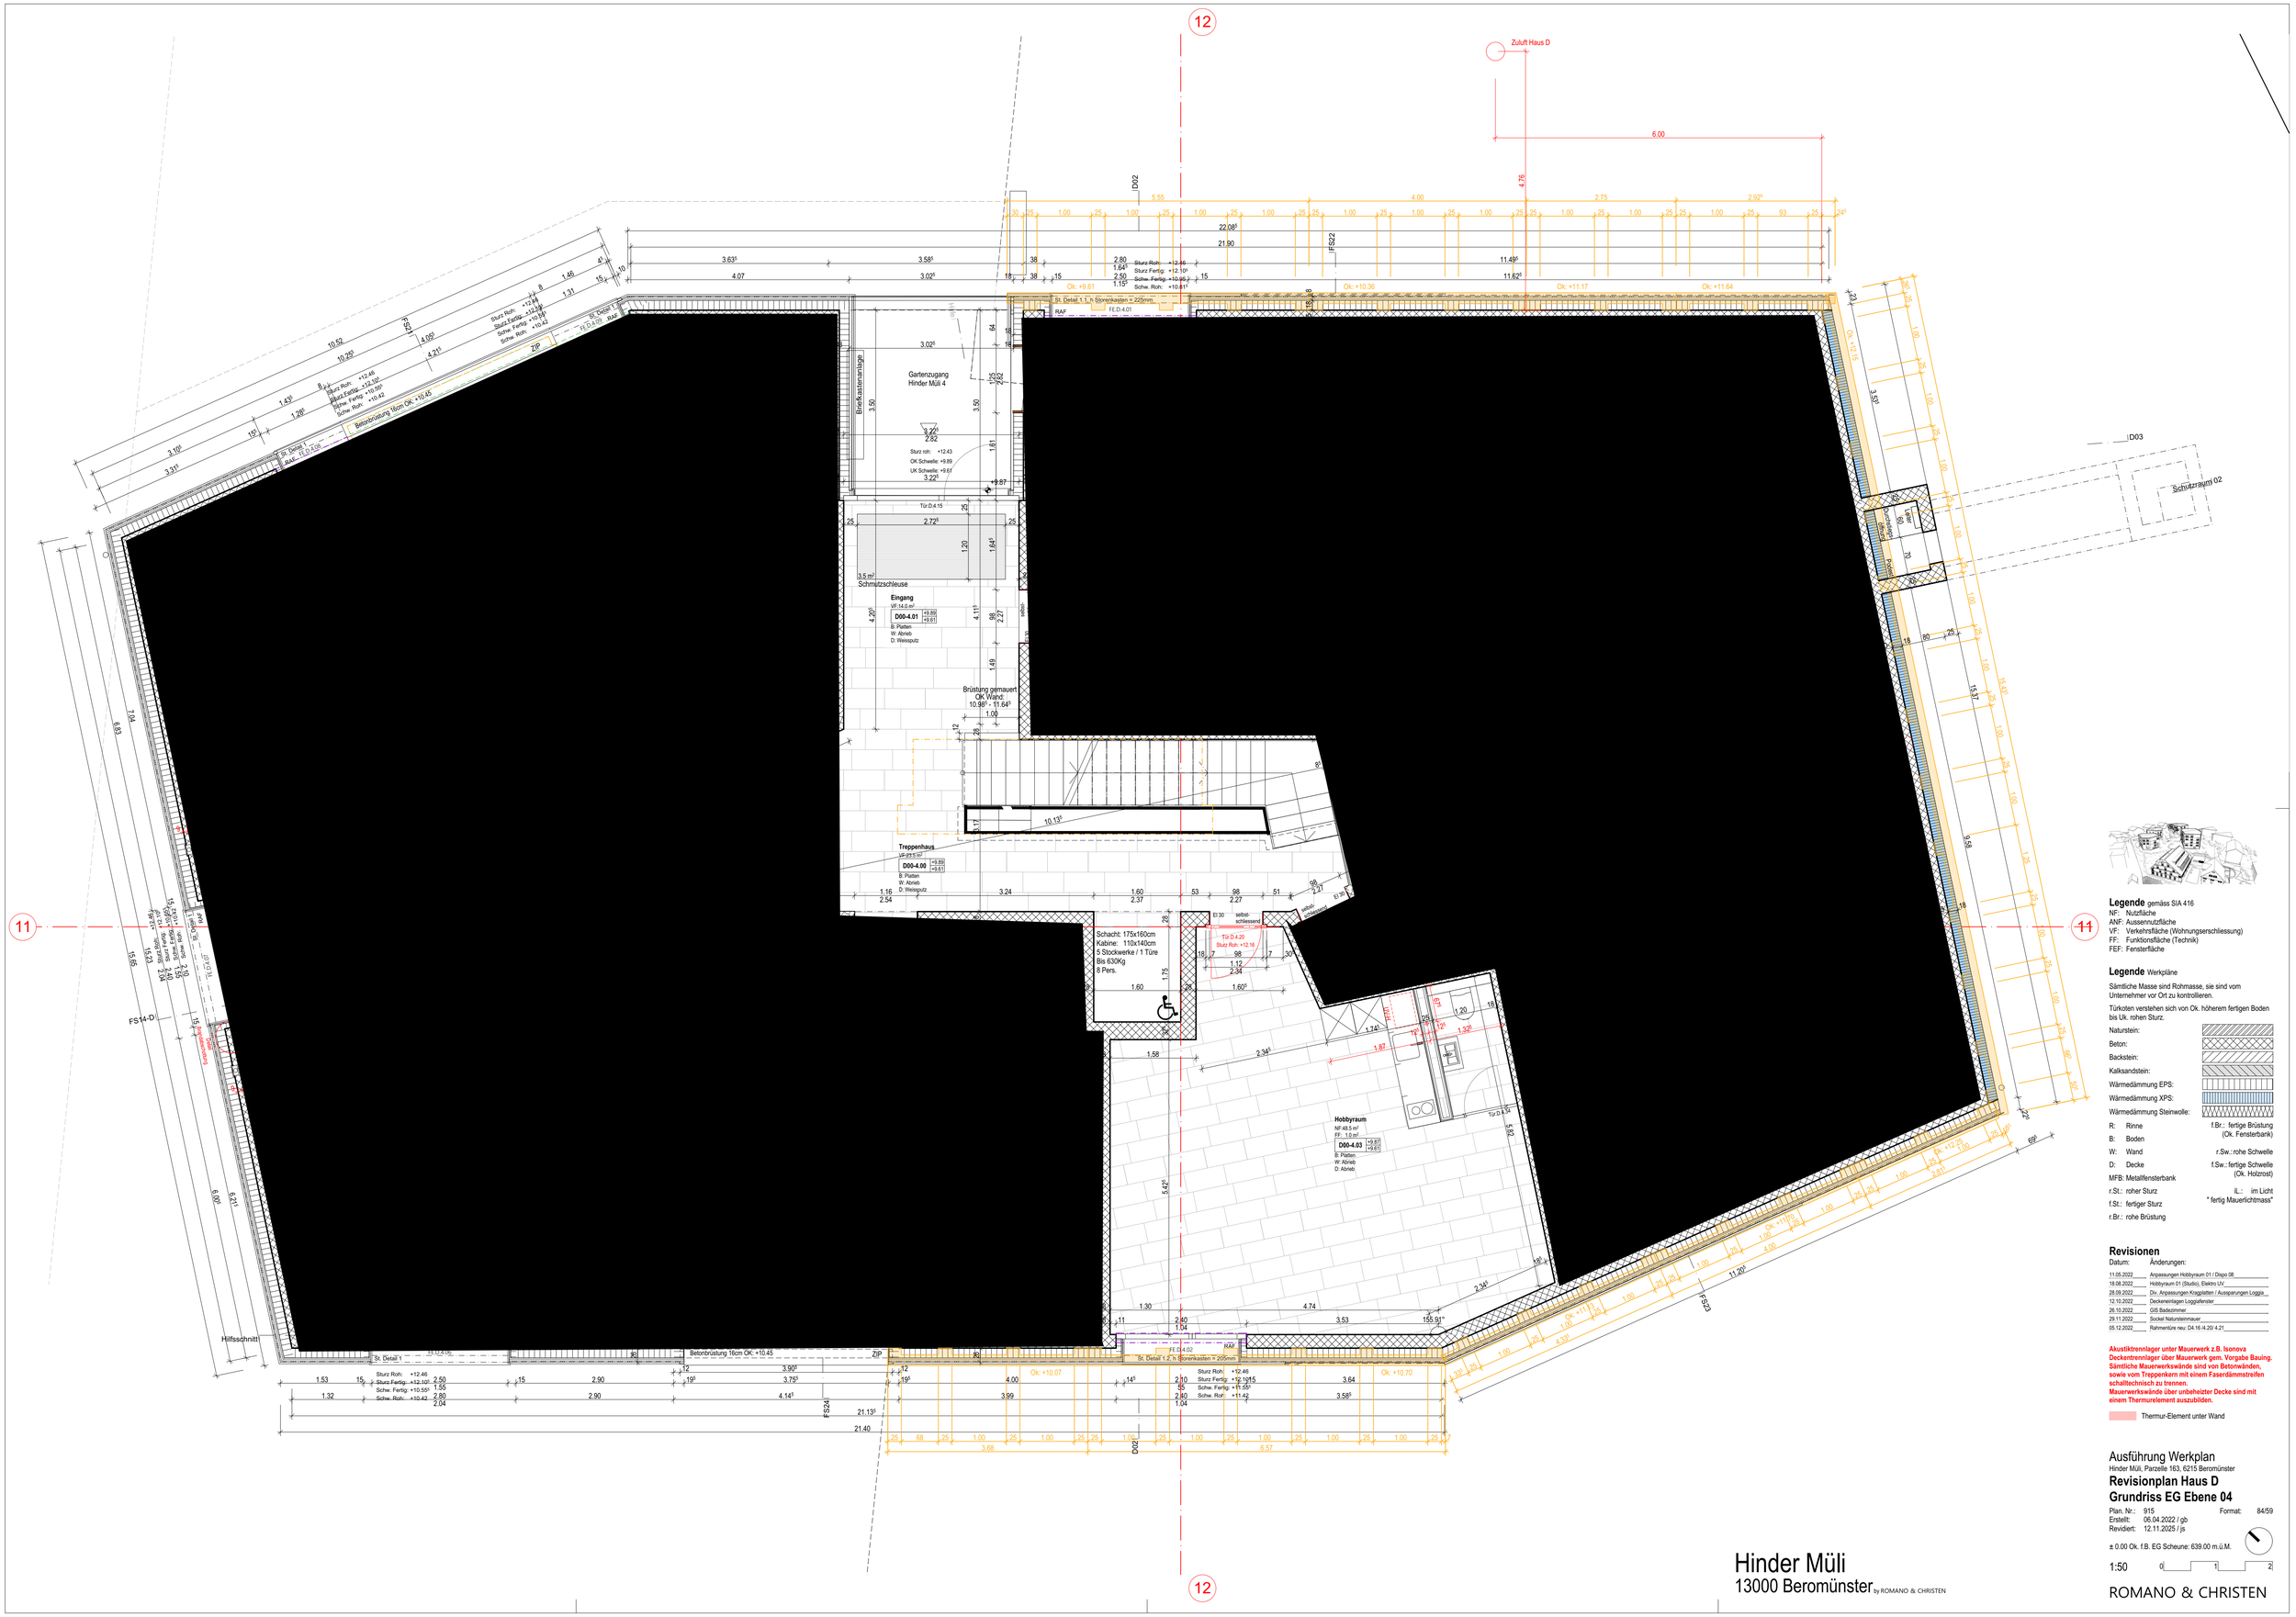
12
11
Zuluft Haus D
6.00
Gartenzugang
Hinder Müli 4
Briefkastenanlage
Schmutzschleuse
Eingang
D00-4.01
Treppenhaus
D00-4.00
Schacht: 175x160cm
Kabine: 110x140cm
5 Stockwerke / 1 Türe
Bis 630Kg
8 Pers.
Hobbyraum
D00-4.03
Schutzraum 02
Hilfsschnitt
Betonbrüstung 16cm OK: +10.45
Brüstung gemauert
OK Wand:
10.98* - 11.64*
Ok: +9.61
Ok: +10.38
Ok: +11.17
Ok: +11.64
Ok: +10.07
Ok: +10.70
Ok: +12.15
Ok: +11.51
Ok: +11.20
Ok: +10.45
Ok: +10.42
Ok: +10.49
Ok: +10.54
Ok: +10.61
Ok: +10.69
Ok: +10.76
Ok: