


Grundriss Dachgeschoss 1:50
Plan A4/Hochformat, 15.12.2018

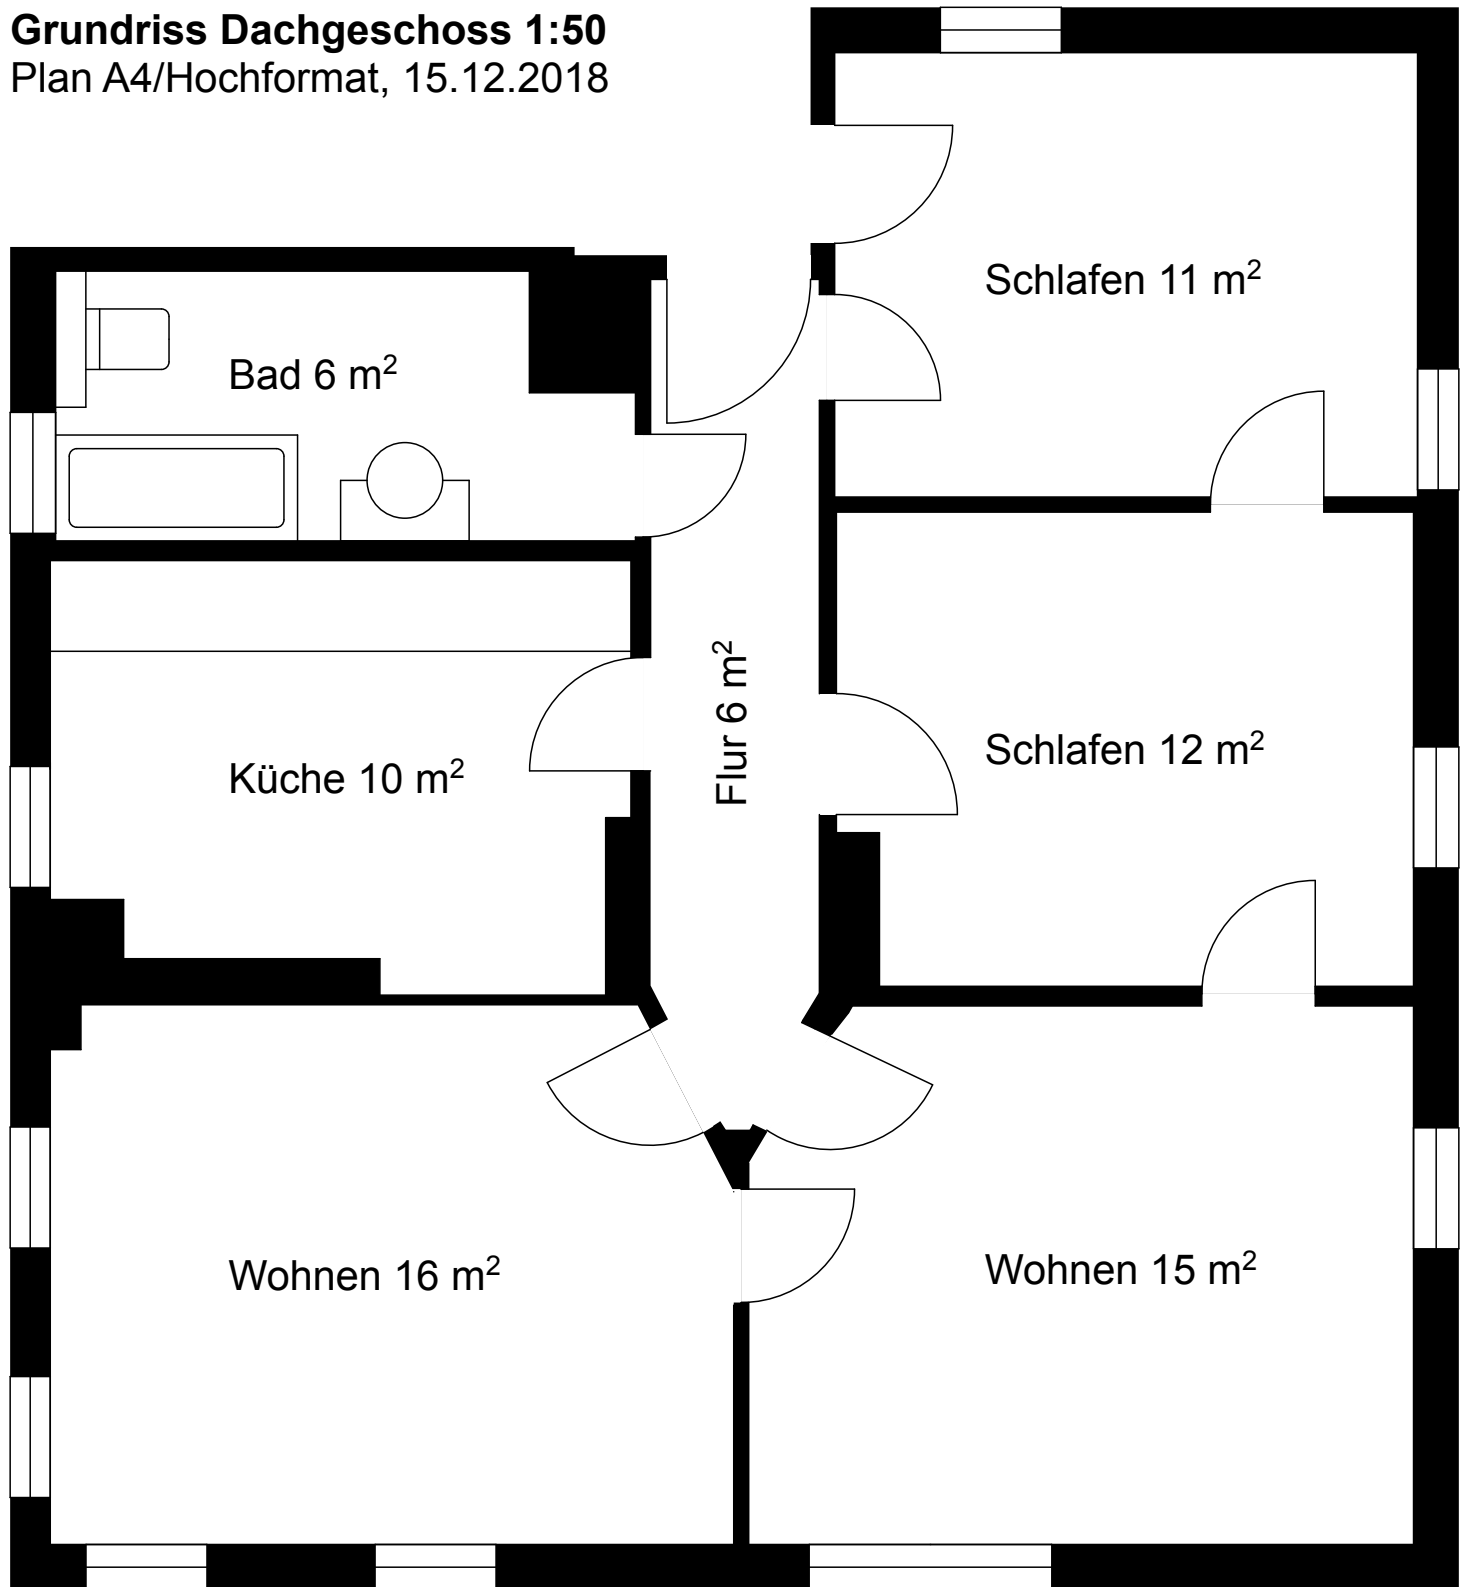

Die Plan- und Massgenauigkeit entspricht ca. +/- 10%