
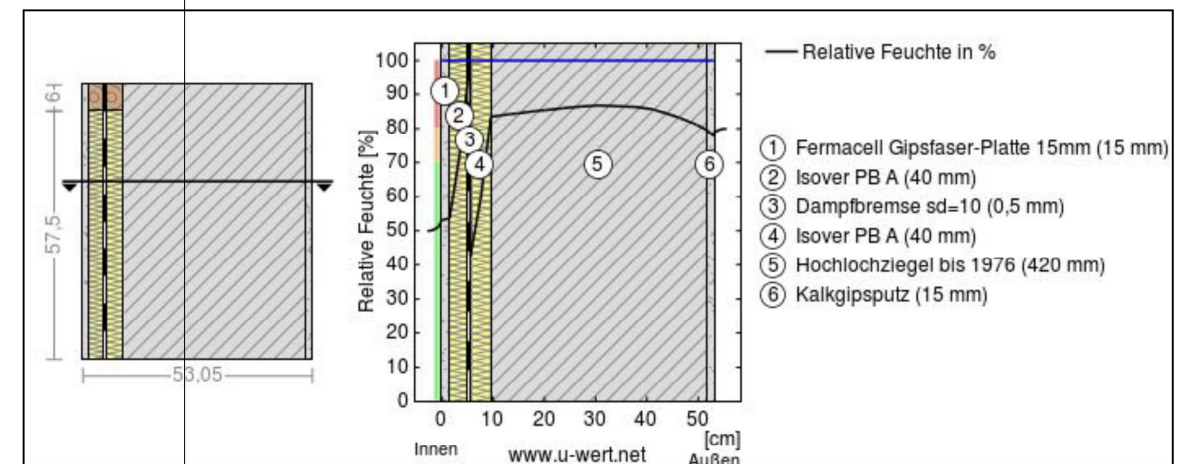


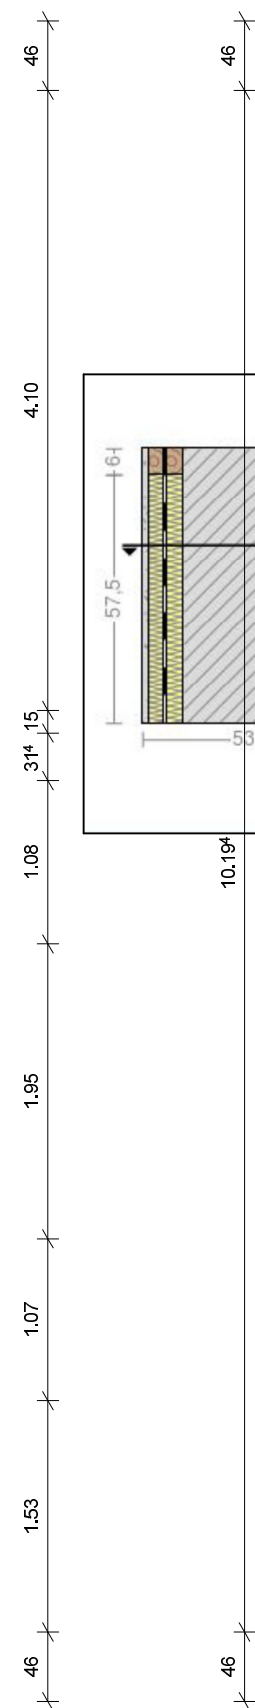

				Kirchweg 1 8553 Hüttlingen Tel.: 052 766 00 02 Fax: 052 766 00 50 http://www.akuratleag.ch p.thalman@akuratleag.ch							
Bauvorhaben Nr.: Bauvorhaben: Kunde : Strasse: Ort :		4576 Umbau MFH Thalmann Peter Falkensteinstrasse 82 9000 St. Gallen									
Plan:		Standard Grundriss									
Zeichnungsdat.: Rev. Datum: Sachbearbeiter: Produktionsplan: Ausdruckzeit: SEMA Version:		02.05.13 Peter Thalmann 29.04.2014 14:16:14 141		<table border="1"> <tr> <td colspan="2"> Mst.: 1 : 50.00 </td> </tr> <tr> <td> Kontrolle Visum: </td> <td></td> </tr> <tr> <td> Lfnd. Nr.: </td> <td> 003 </td> </tr> </table>		Mst.: 1 : 50.00		Kontrolle Visum:		Lfnd. Nr.:	003
Mst.: 1 : 50.00											
Kontrolle Visum:											
Lfnd. Nr.:	003										