



Schnitt

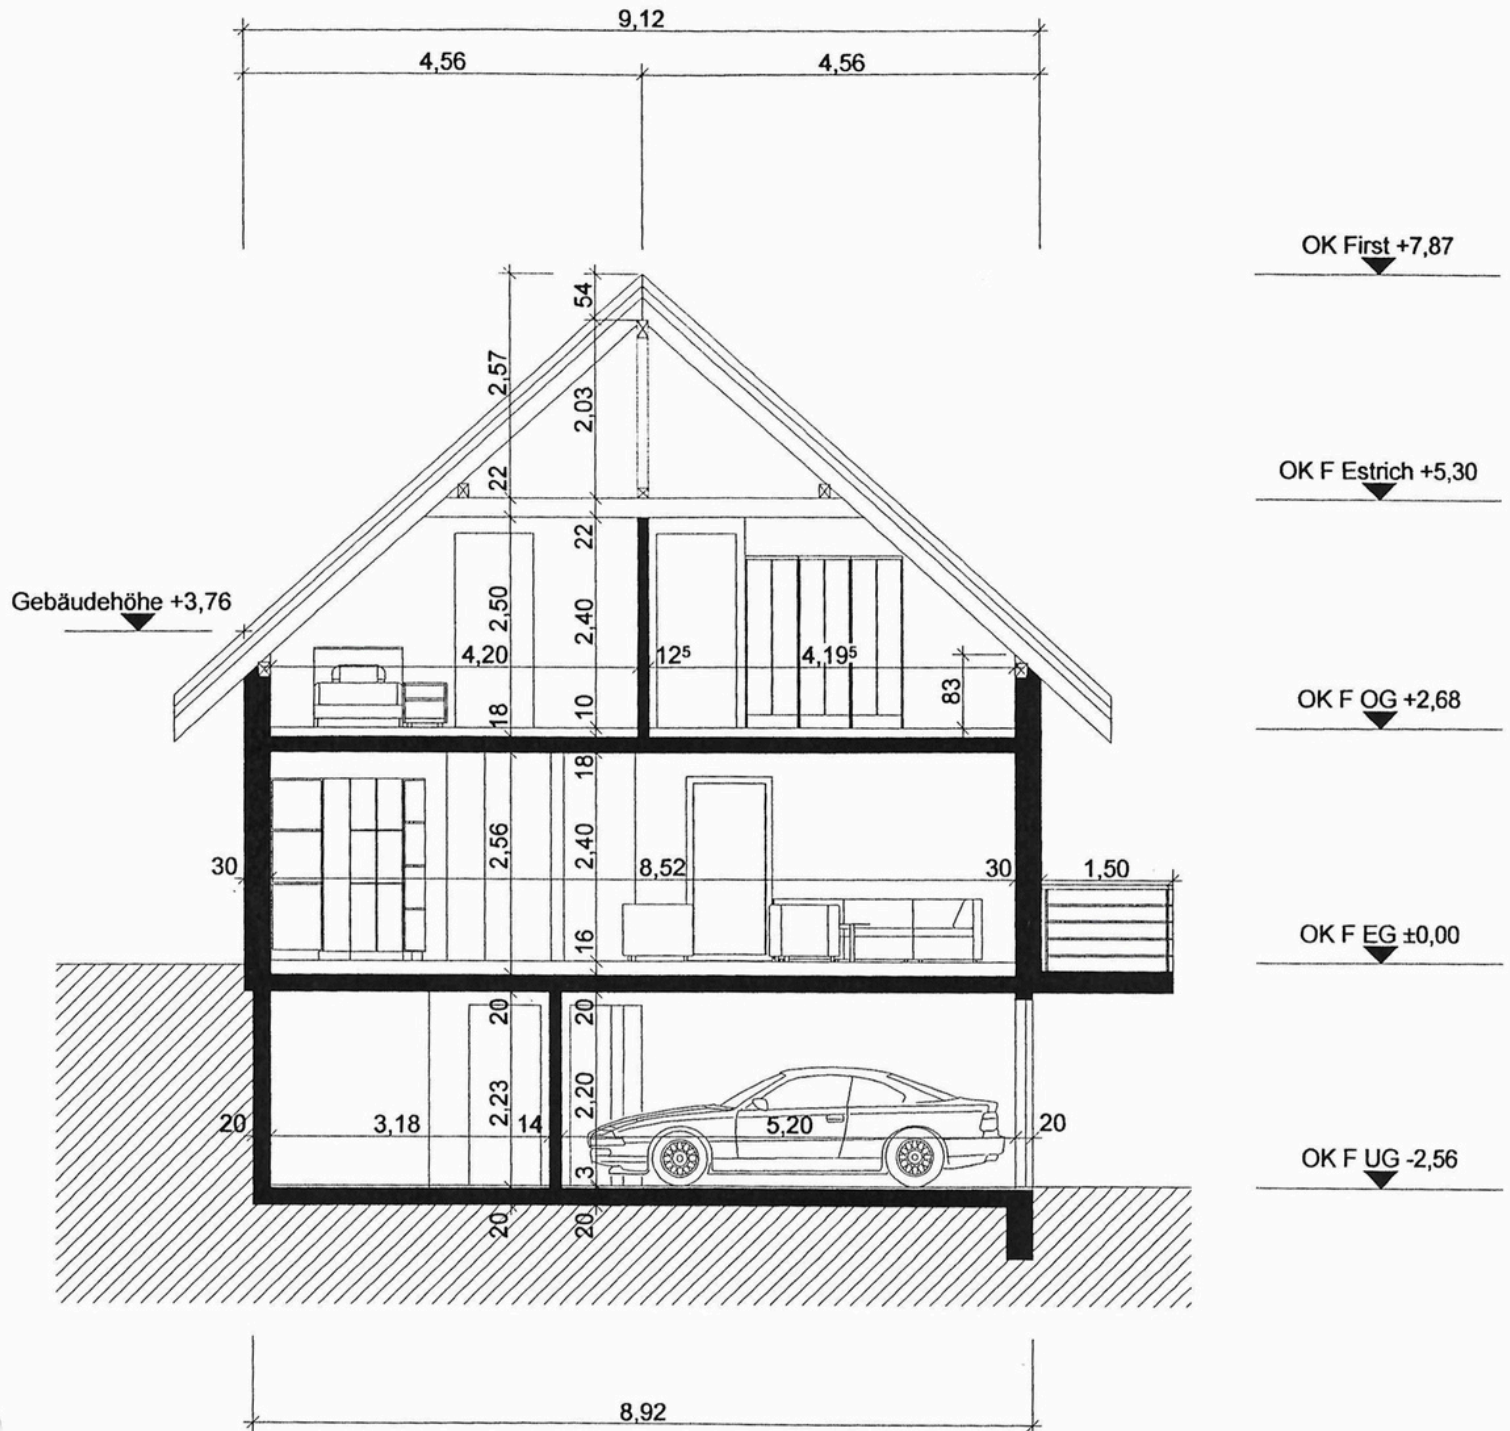


Mst. 1:100

Untergeschoss

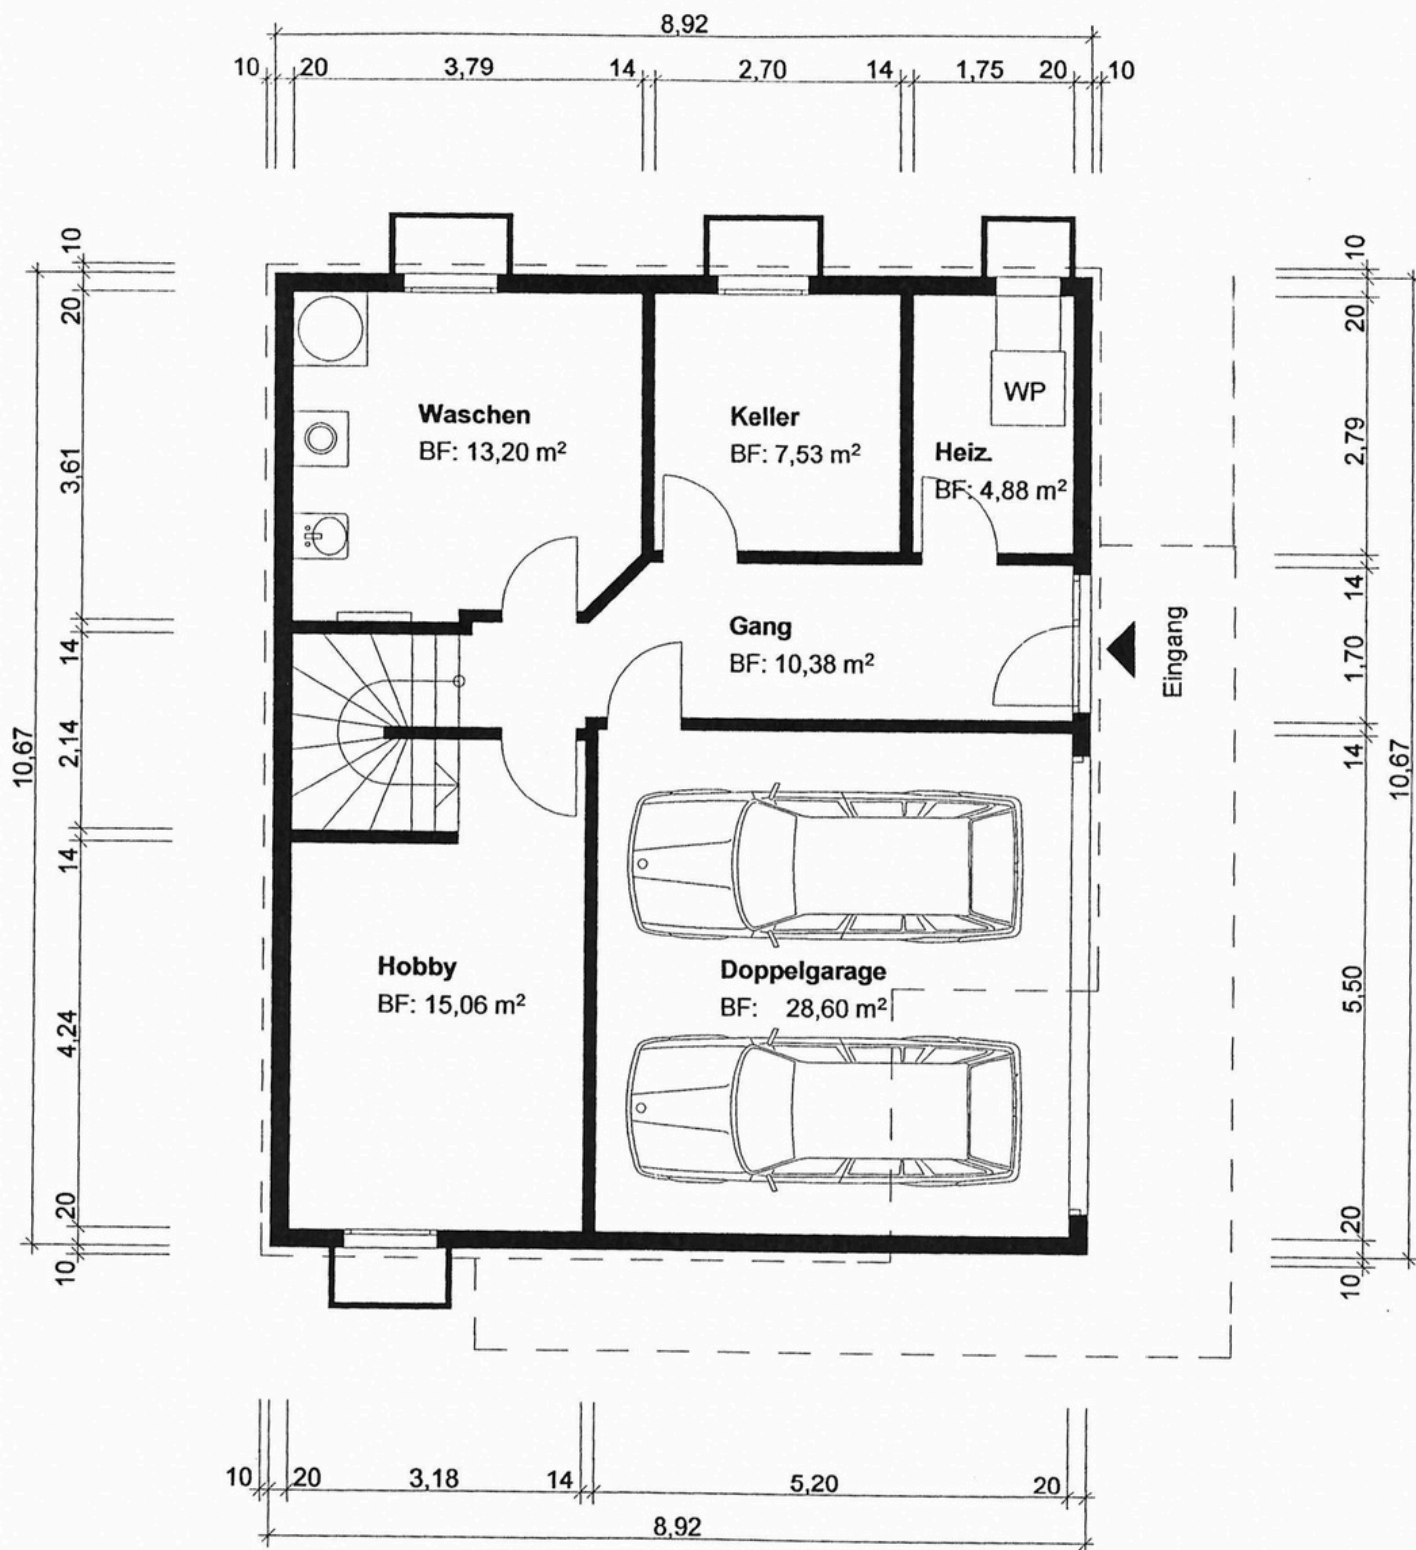


Mst. 1:100

Erdgeschoss

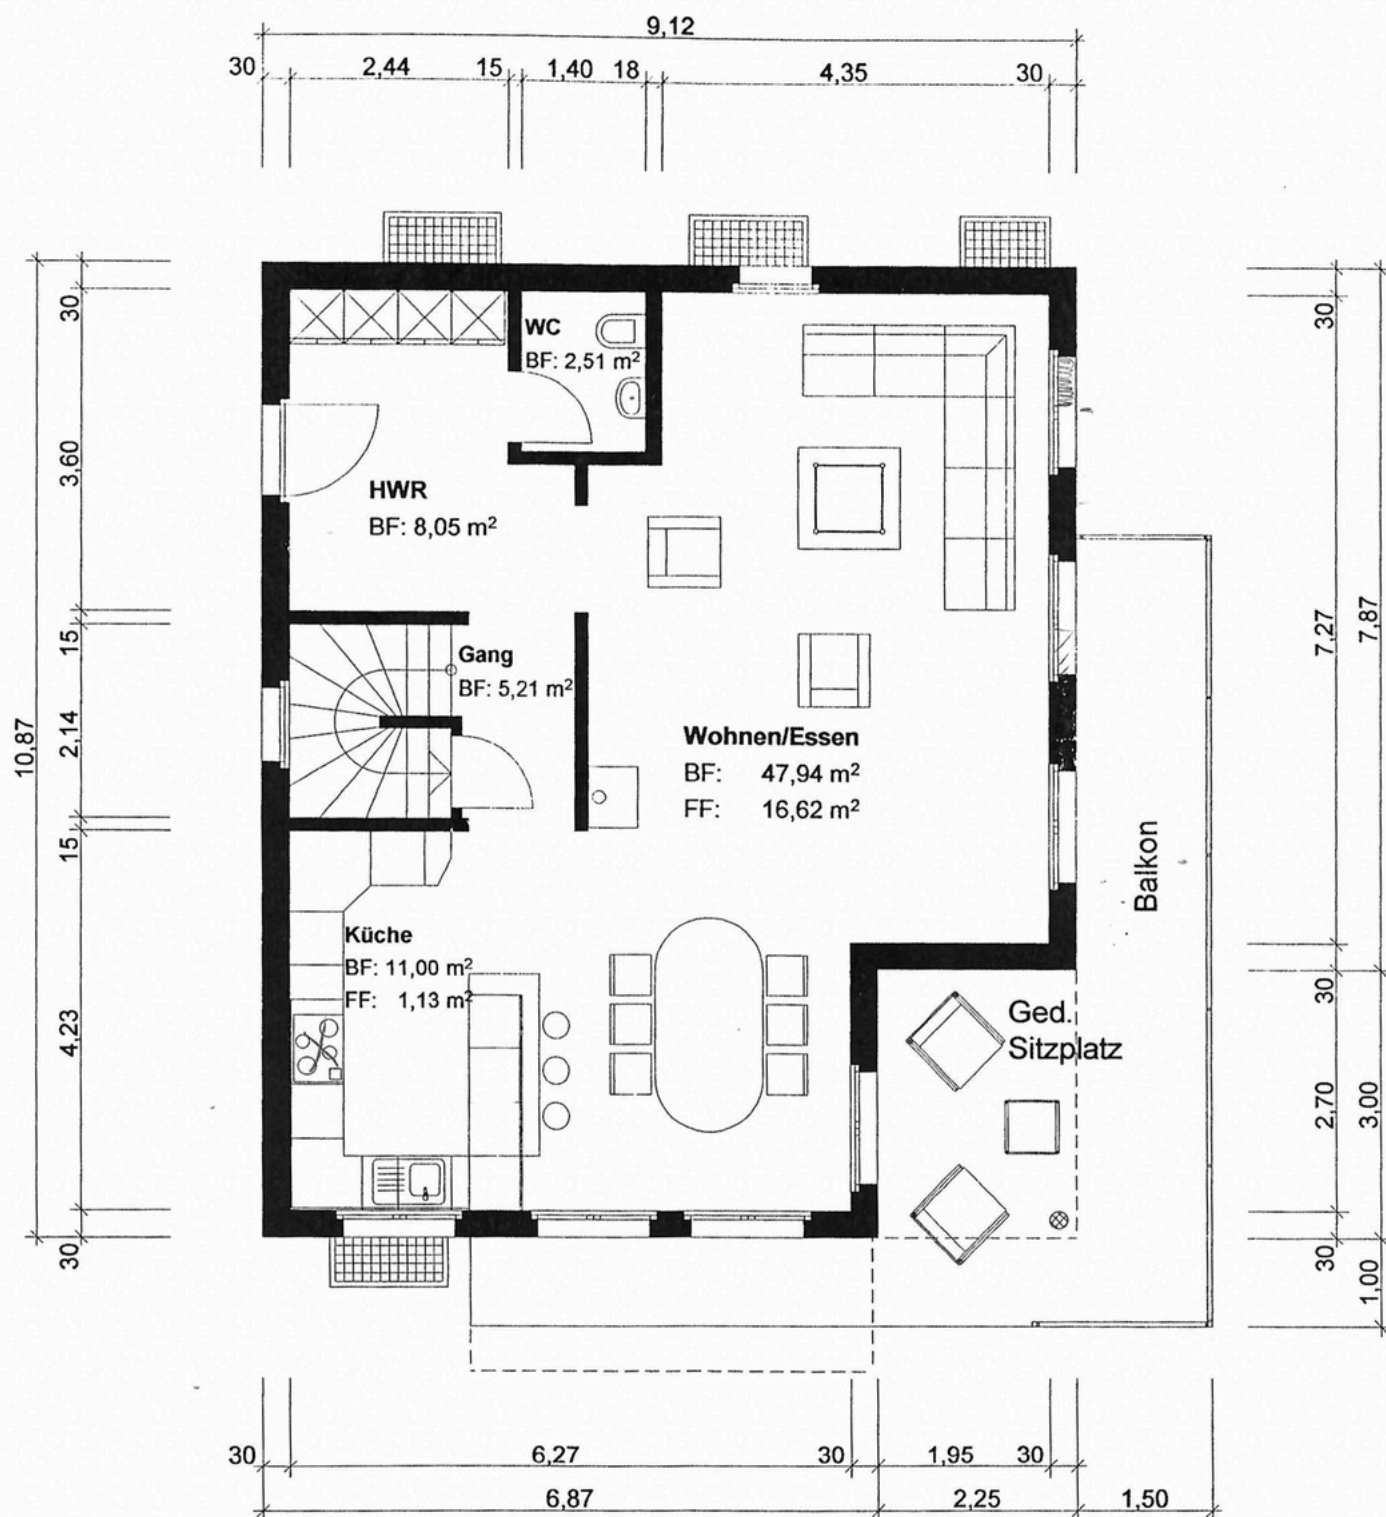

Mst. 1:100

Obergeschoss

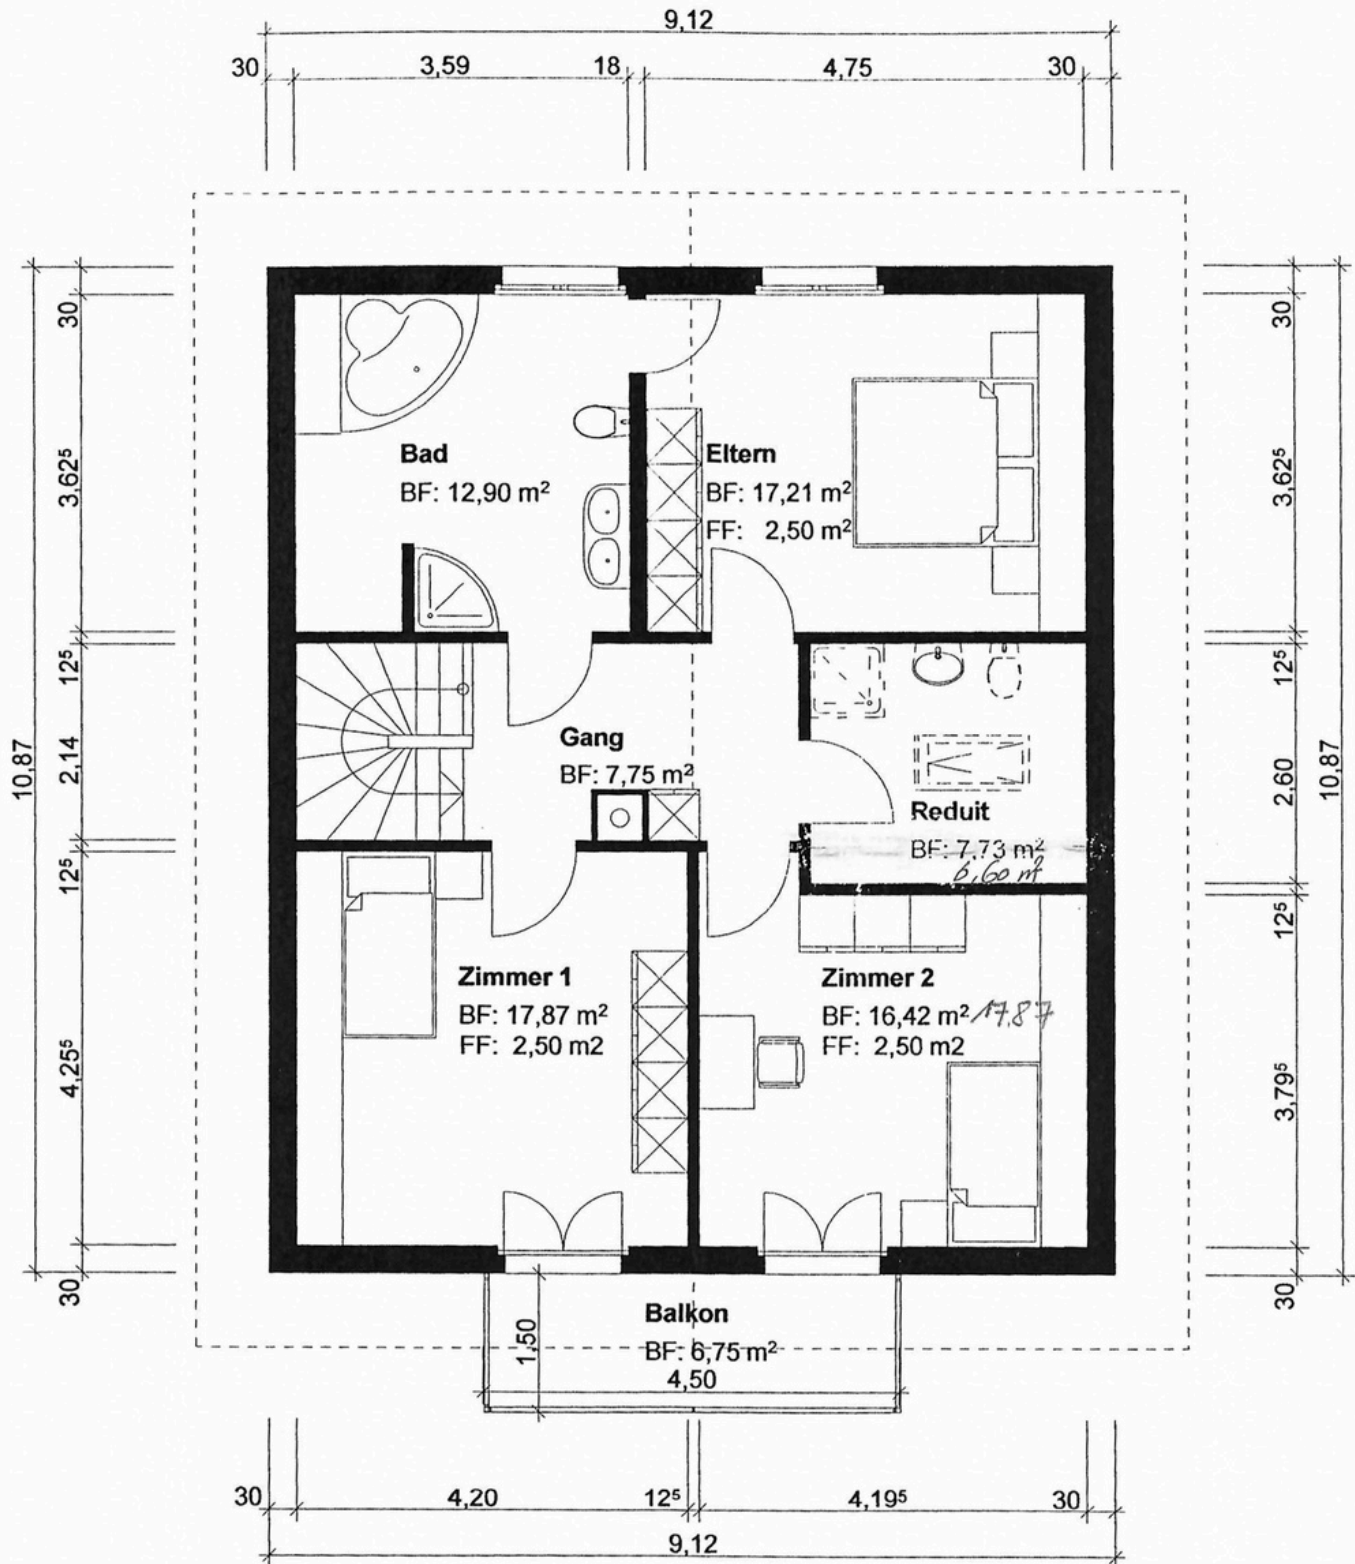

Mst. 1:100