


096

3922

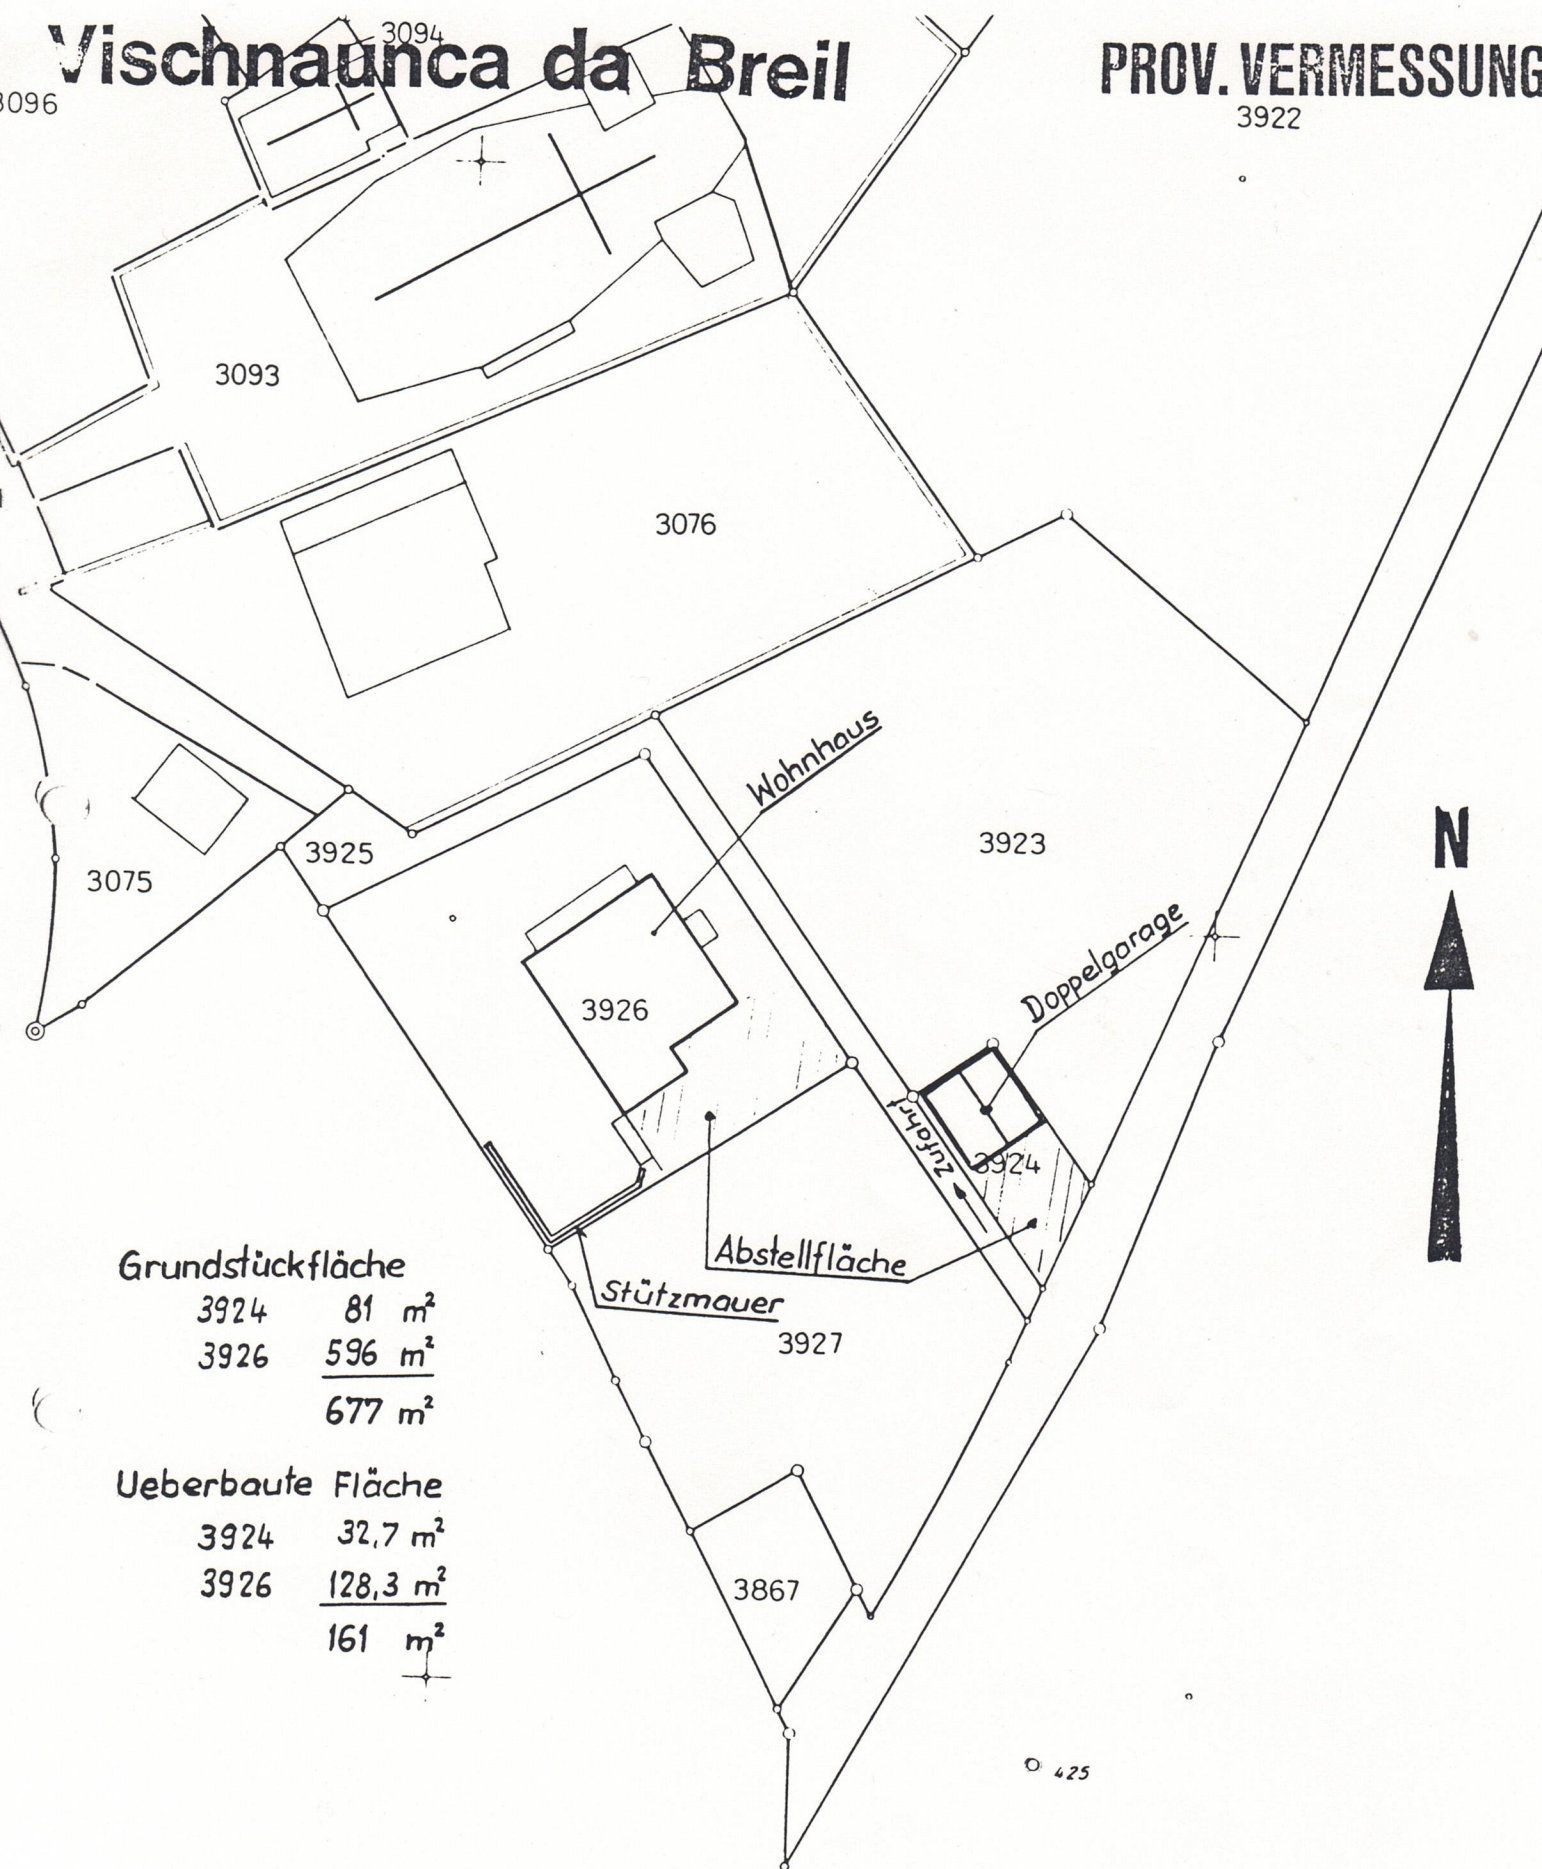

Grundstückfläche

3924	81 m ²
3926	596 m ²
	<u>677 m²</u>

Ueberbaute Fläche

3924	32,7 m ²
3926	128,3 m ²
	<u>161 m²</u>

5. Nov. 1984

Inhaber des Urheberrechtes an diesem Plan sind
Bund, Kanton und Gemeinde. Widerrechtliche
Vervielfältigung wird nach Bundesgesetz be-
treffend Urheberrecht vom 7. Dez. 1922 verfolgt.

1:500

ING.- UND VERMESSUNGSBURO
H. CAYGELT, DIPL. ING. ETH, STA.
Casa Porta Sura, Tel. 086 2 42 22
7130 ILANZ