




AUTOREPARATURWERKSTATT UND WOHNUNGS-AUFBAU
H. LAUPER ASPL, 3267 SEEDORF
GRUNDRISS OBERGESCHOSS MST. 1:100 DAT. 30.4.90 GR. 42/34
7.12.91

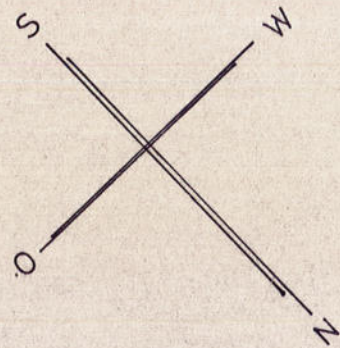


17.85

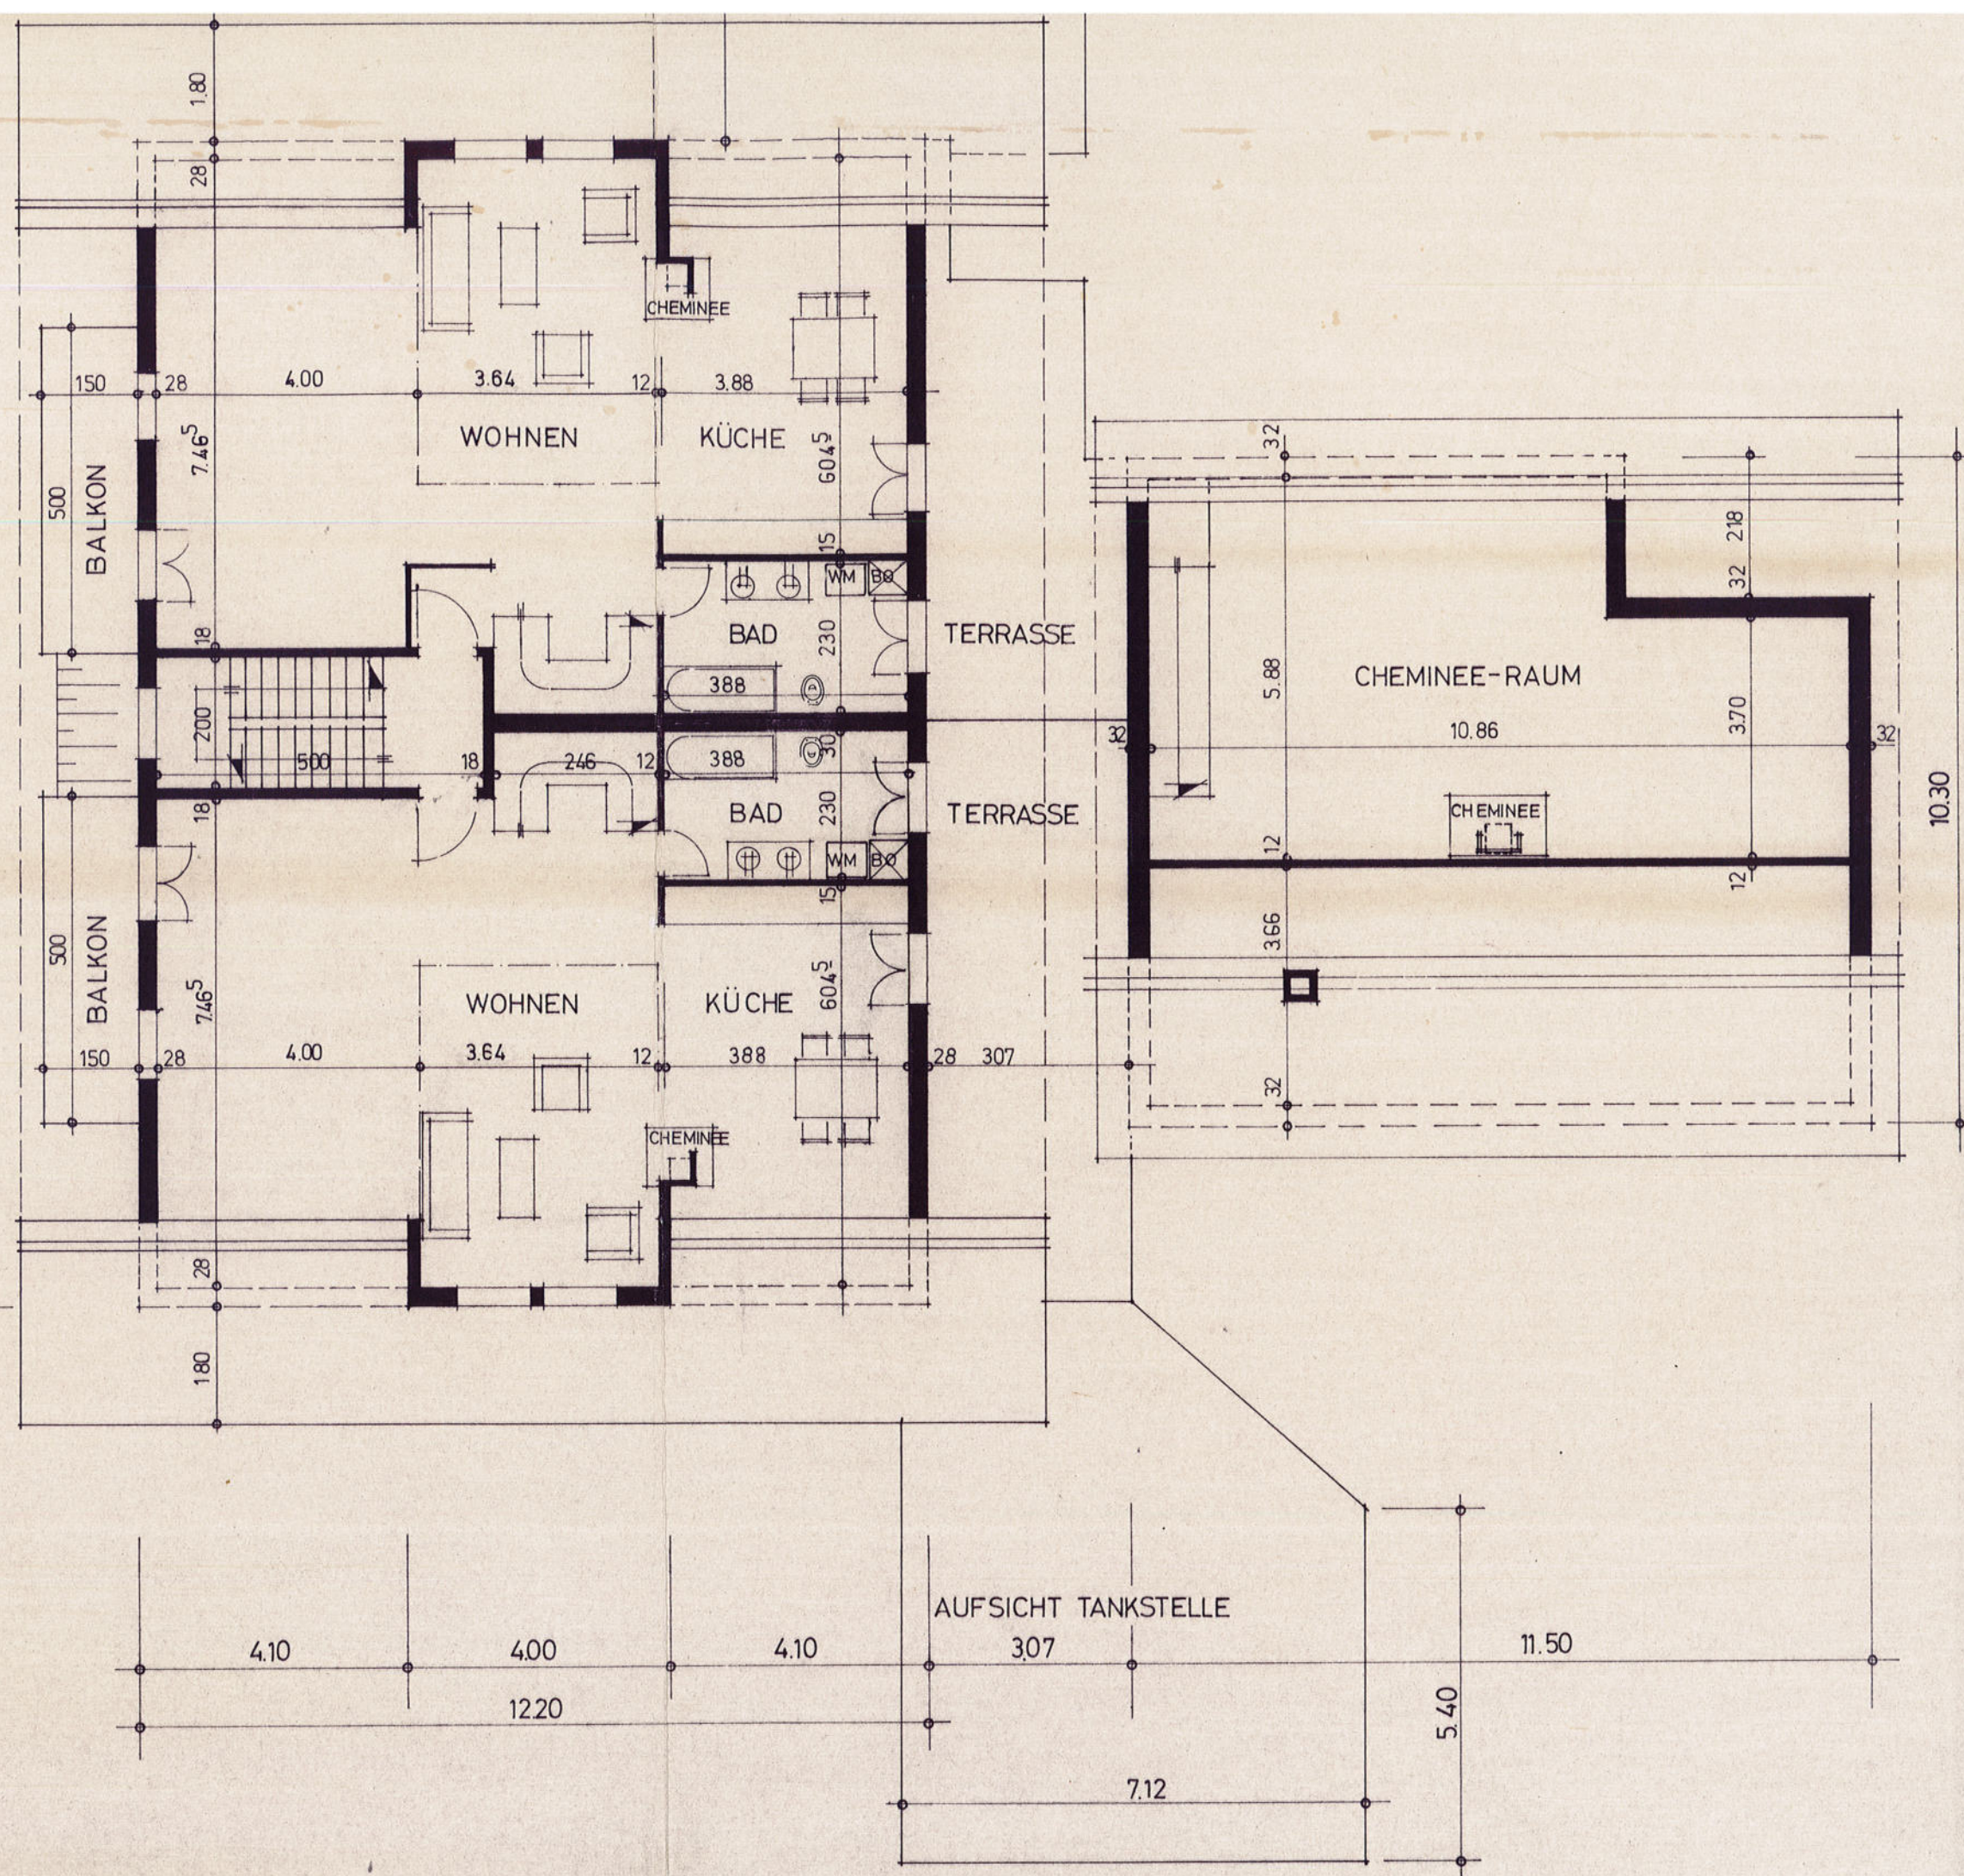


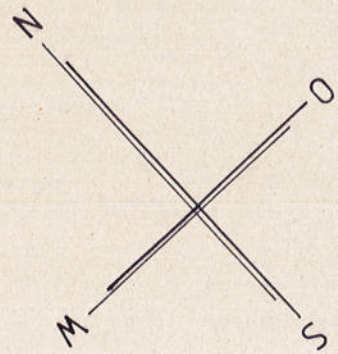


17.85

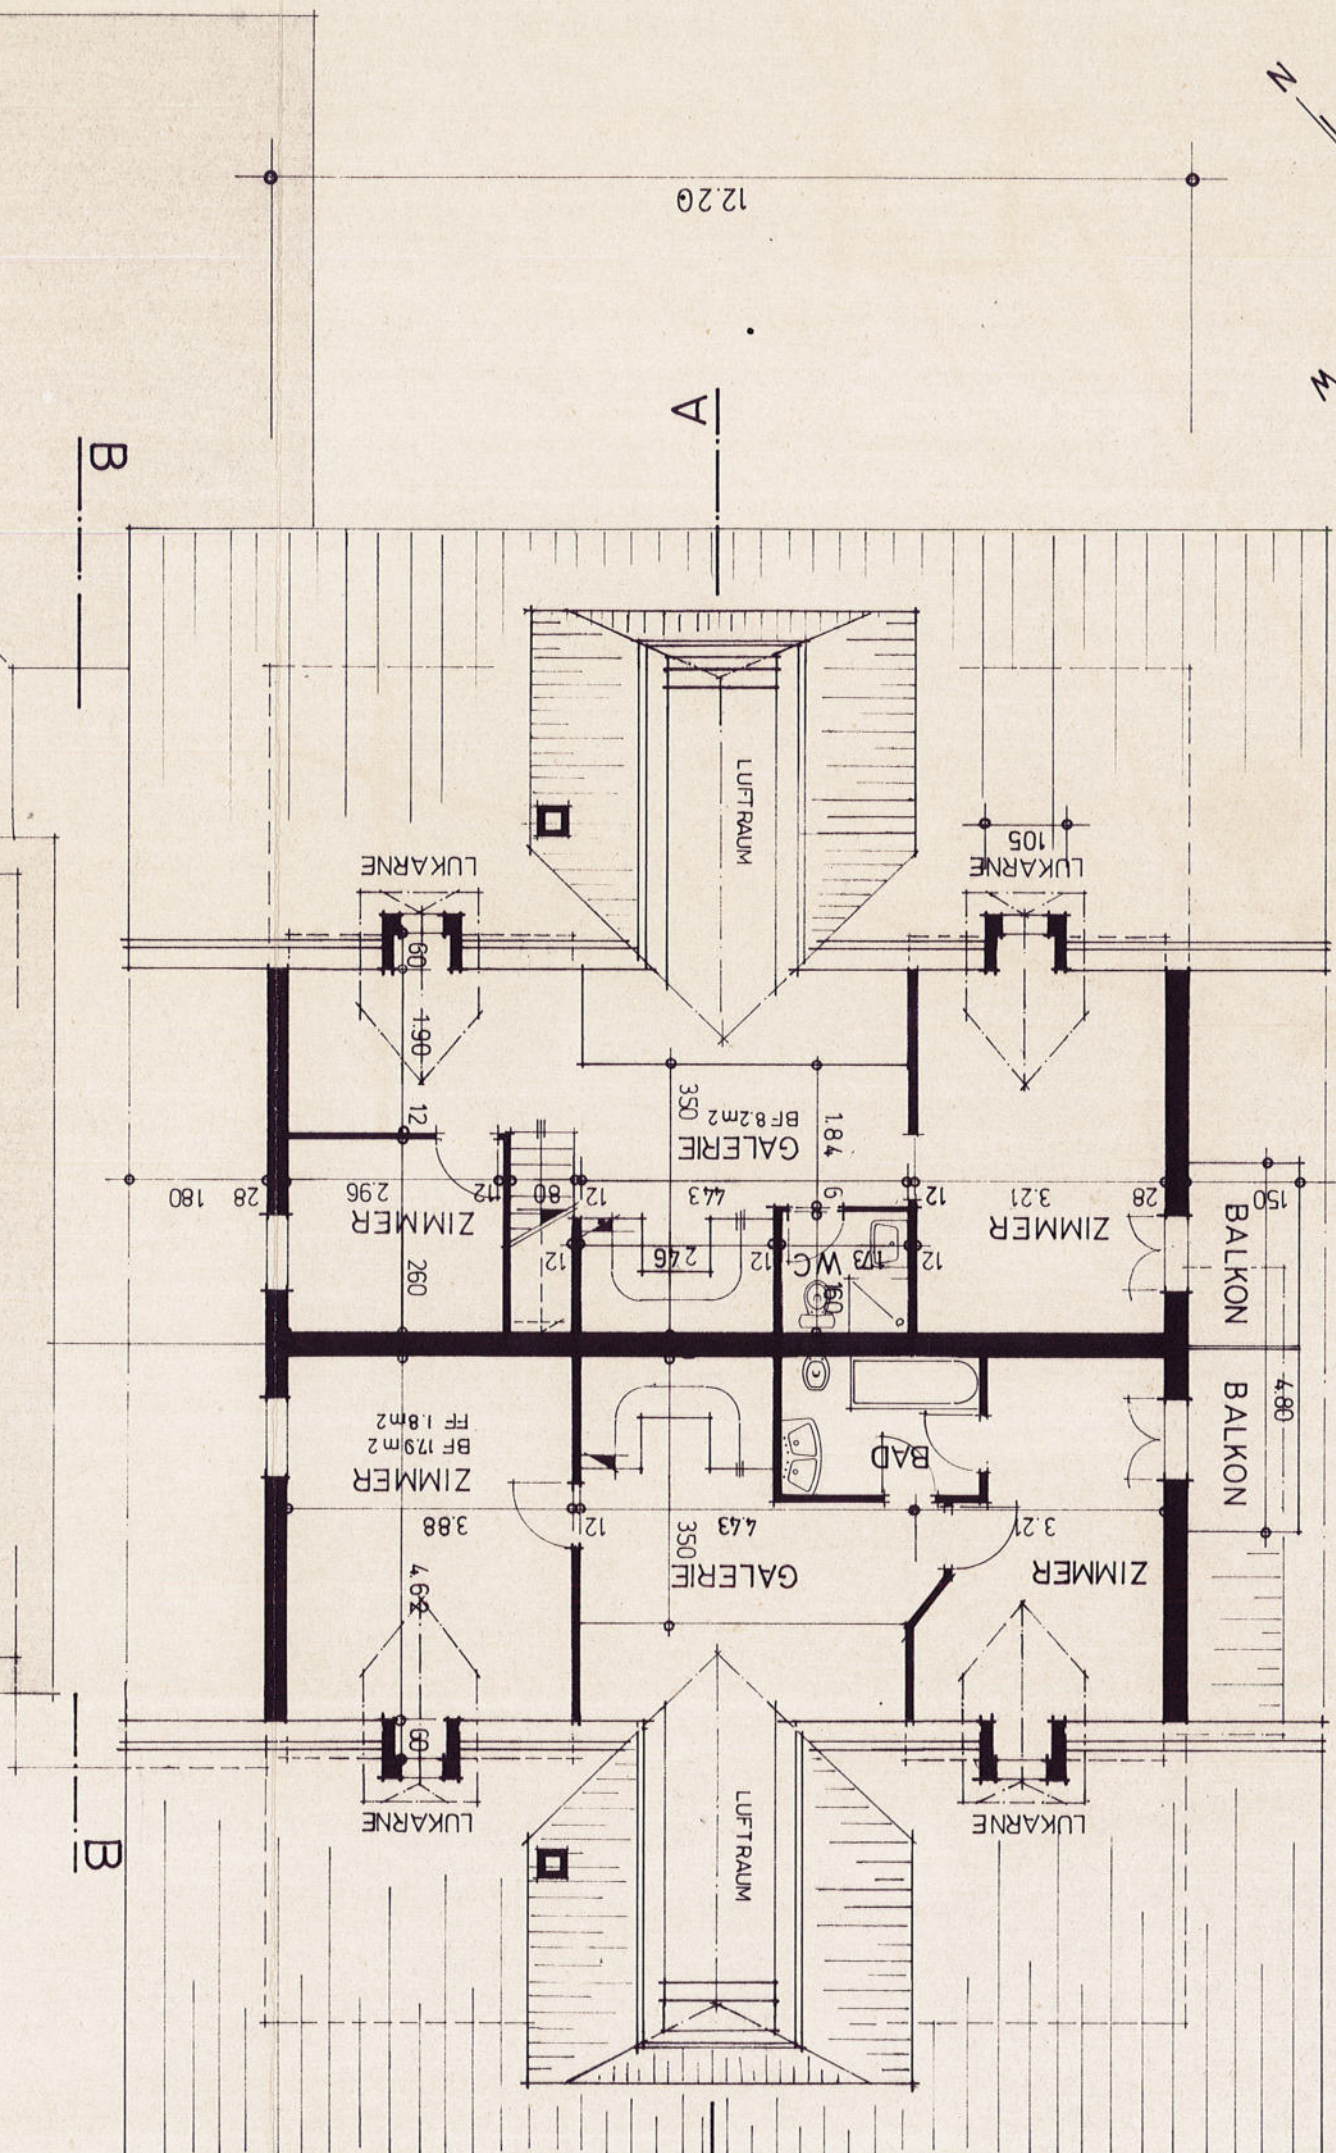

LEGENDE:

- BESTEHEND
- ABBRUCH
- NEU

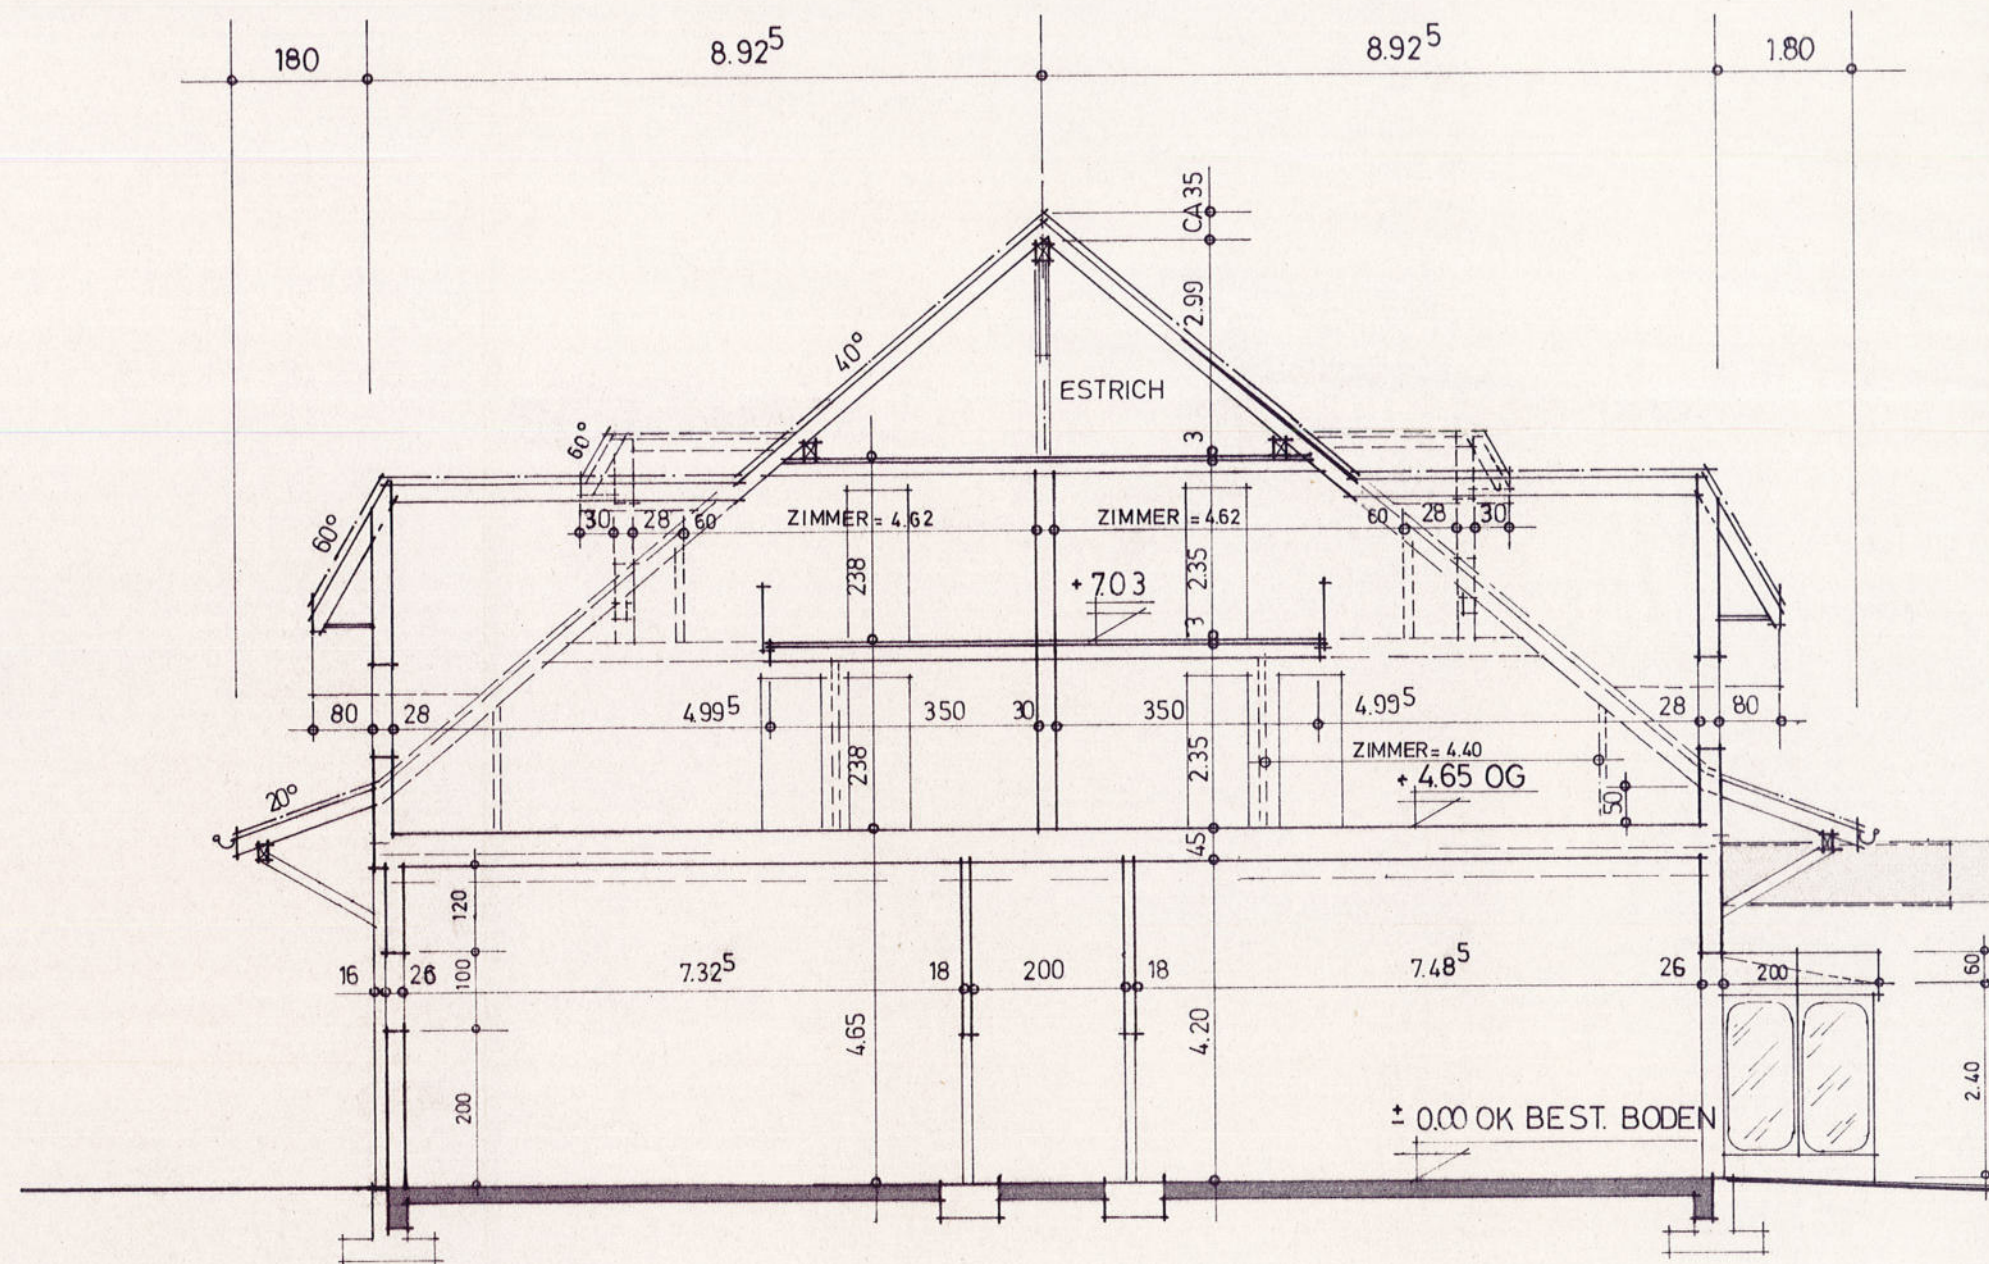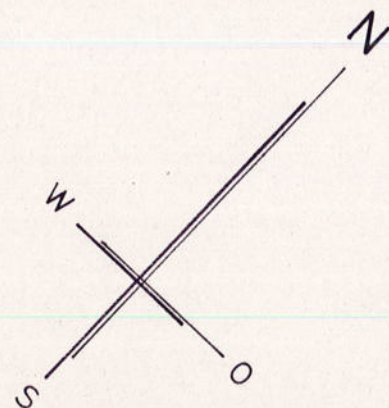

SCHNITT A - A

26.77

3.07

11.50

CH

86

A

TRAUM

LUKARNE

HERRN HANS LAUPER, ASPL, 3267 SEEDORF
SANIERUNG AUTOREP. WERKSTÄTTE

DATUM / GEZ. 24.3.90	PL. GR. 42/30	PLAN NR. 84/305
KORR. 30.5.90		
ARCHITEKT	BEAT SCHWAB 3270 AARBERG	TELEFON 032 82 42 60
	BERNSTRASSE 22	
VARIANTE KELLER		M. 1:50

