


• Zweifamilienhaus
für Herrn St. Garandun.
Maurermeister Felsberg.
- Maassstab 1:100/1:50.

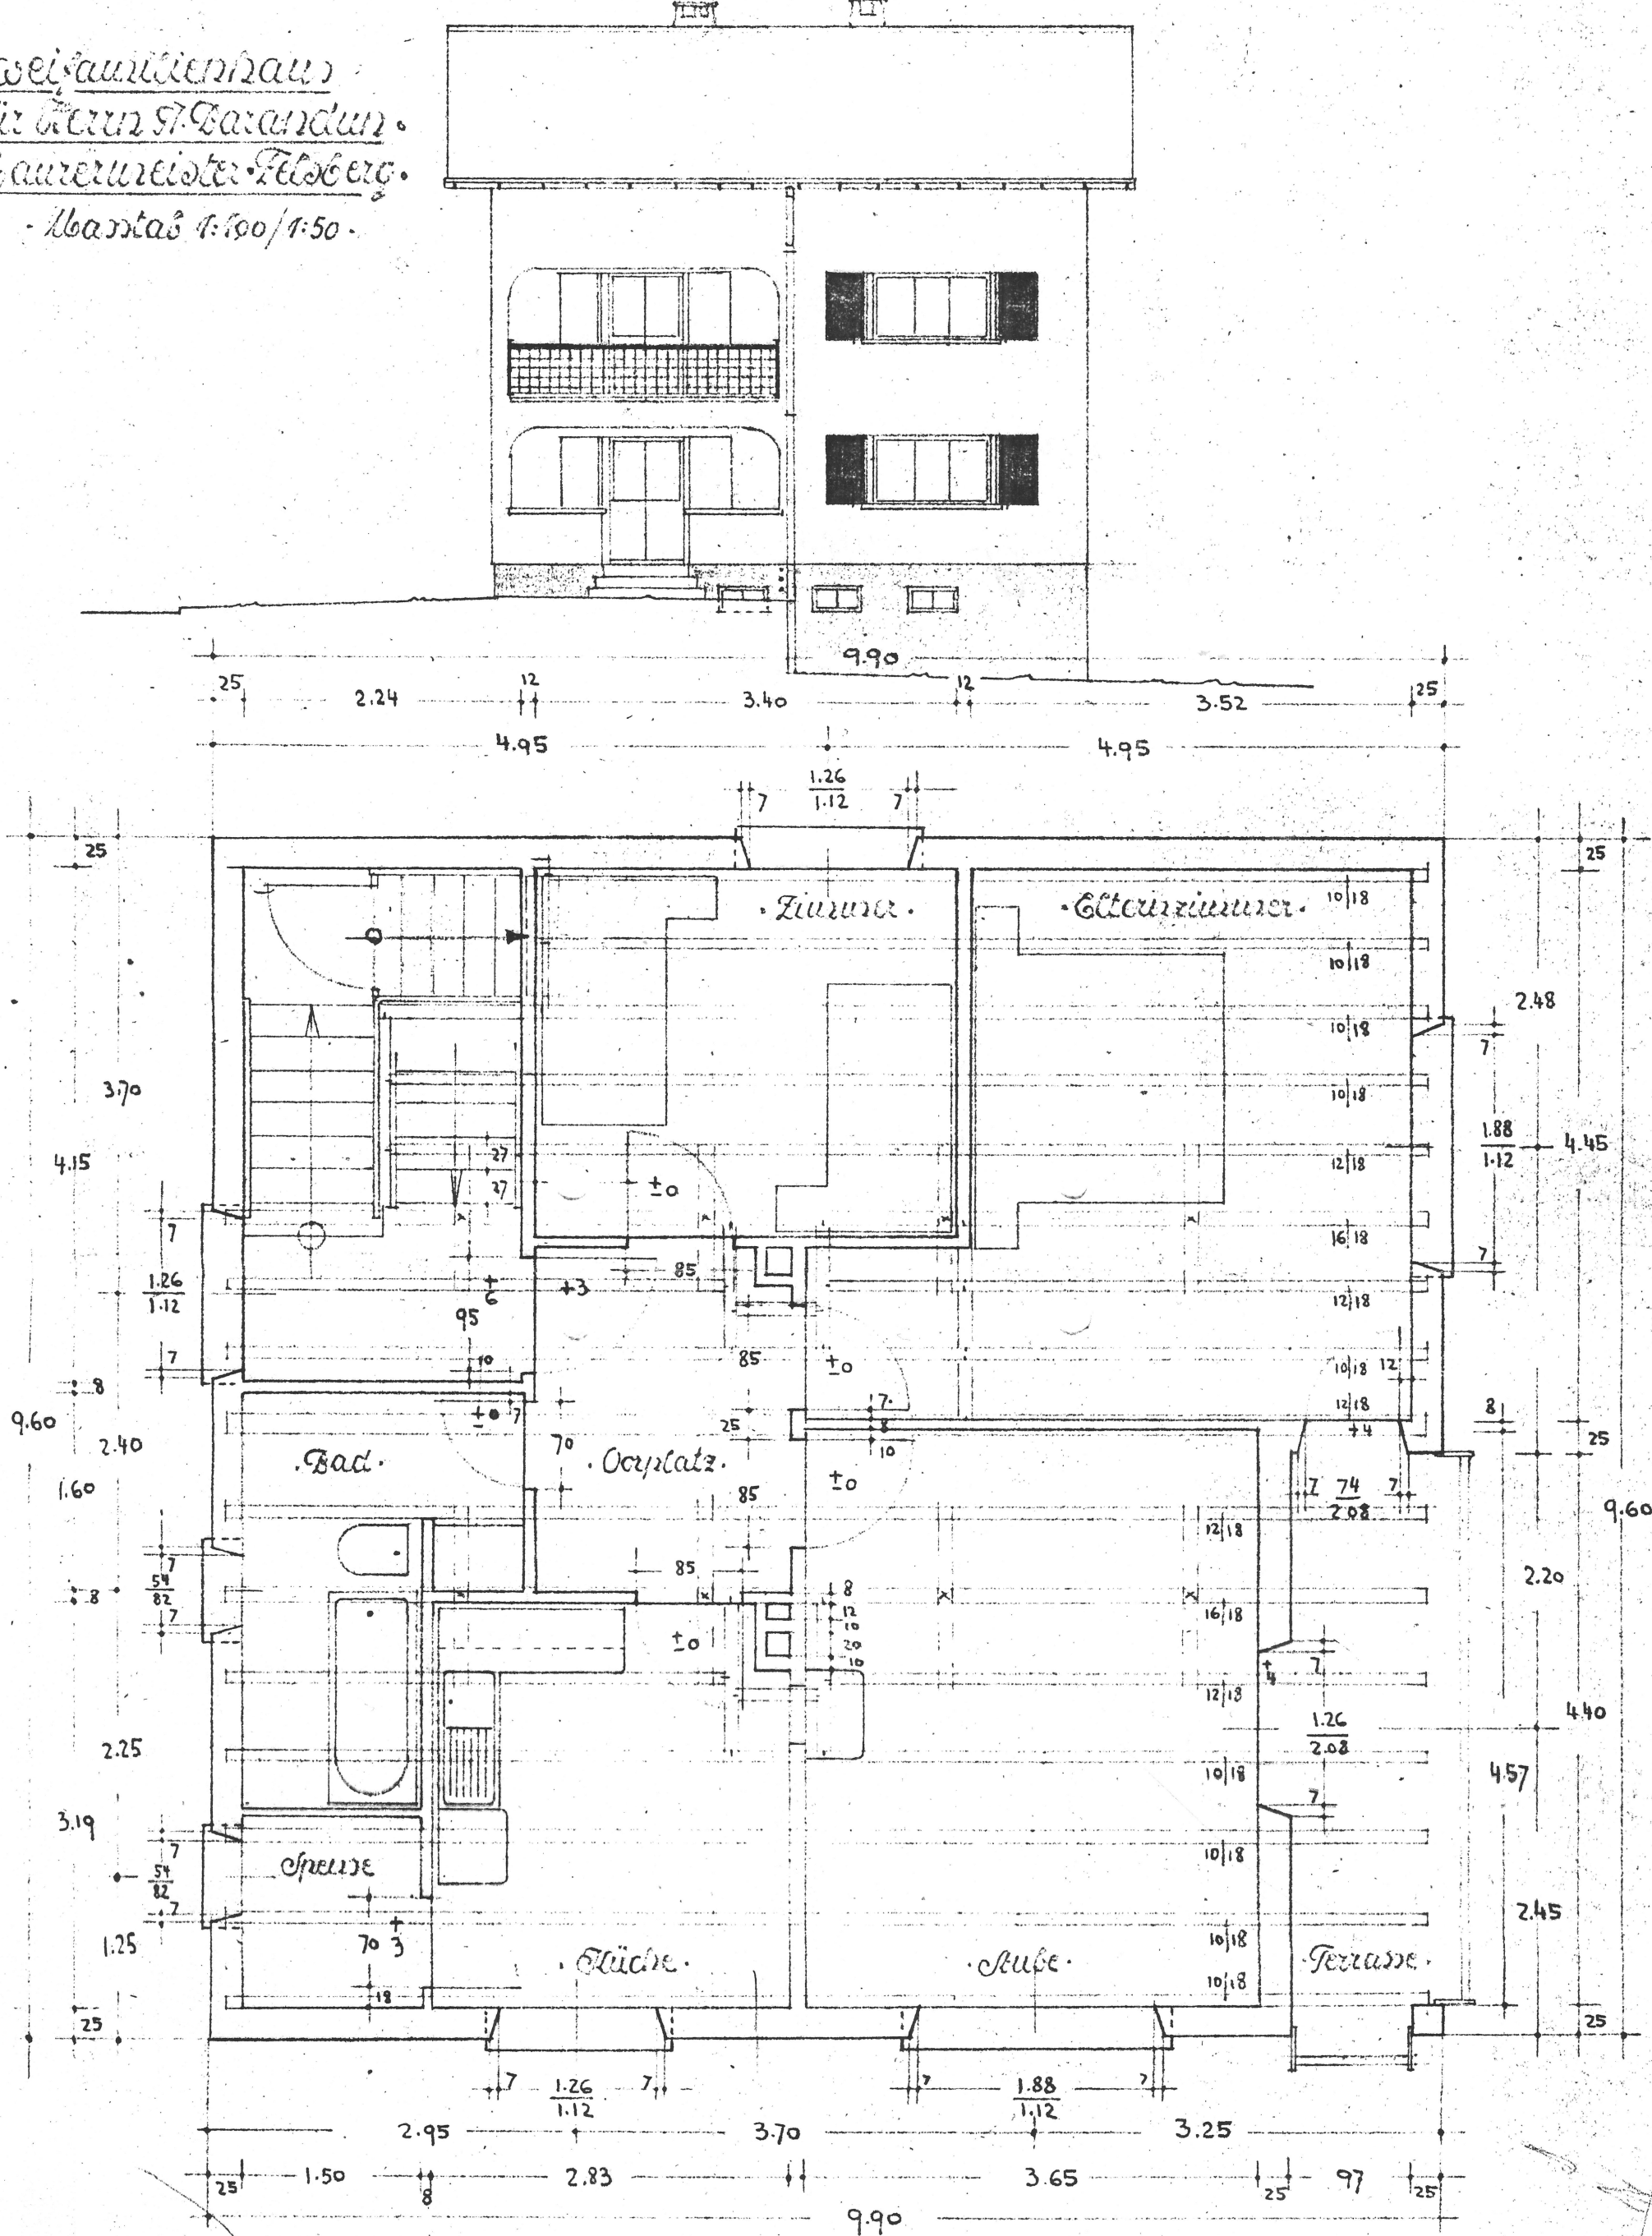

• Obergeschossgrundriss.

Maassstab 1:100/1:50. Hans Felsberg, Architekt.