




vermietung

situation 1:500

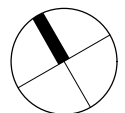


objekt: mfh, talstrasse 10/11, 9242 oberuzwil

projekt: B 15-02.50
datum: 08.12.2015 sz

arex



BAUMANAGEMENT

bahnhofstrasse 128 - 9244 niederuzwil
tel. 071 246 01 51 - fax 071 246 01 54

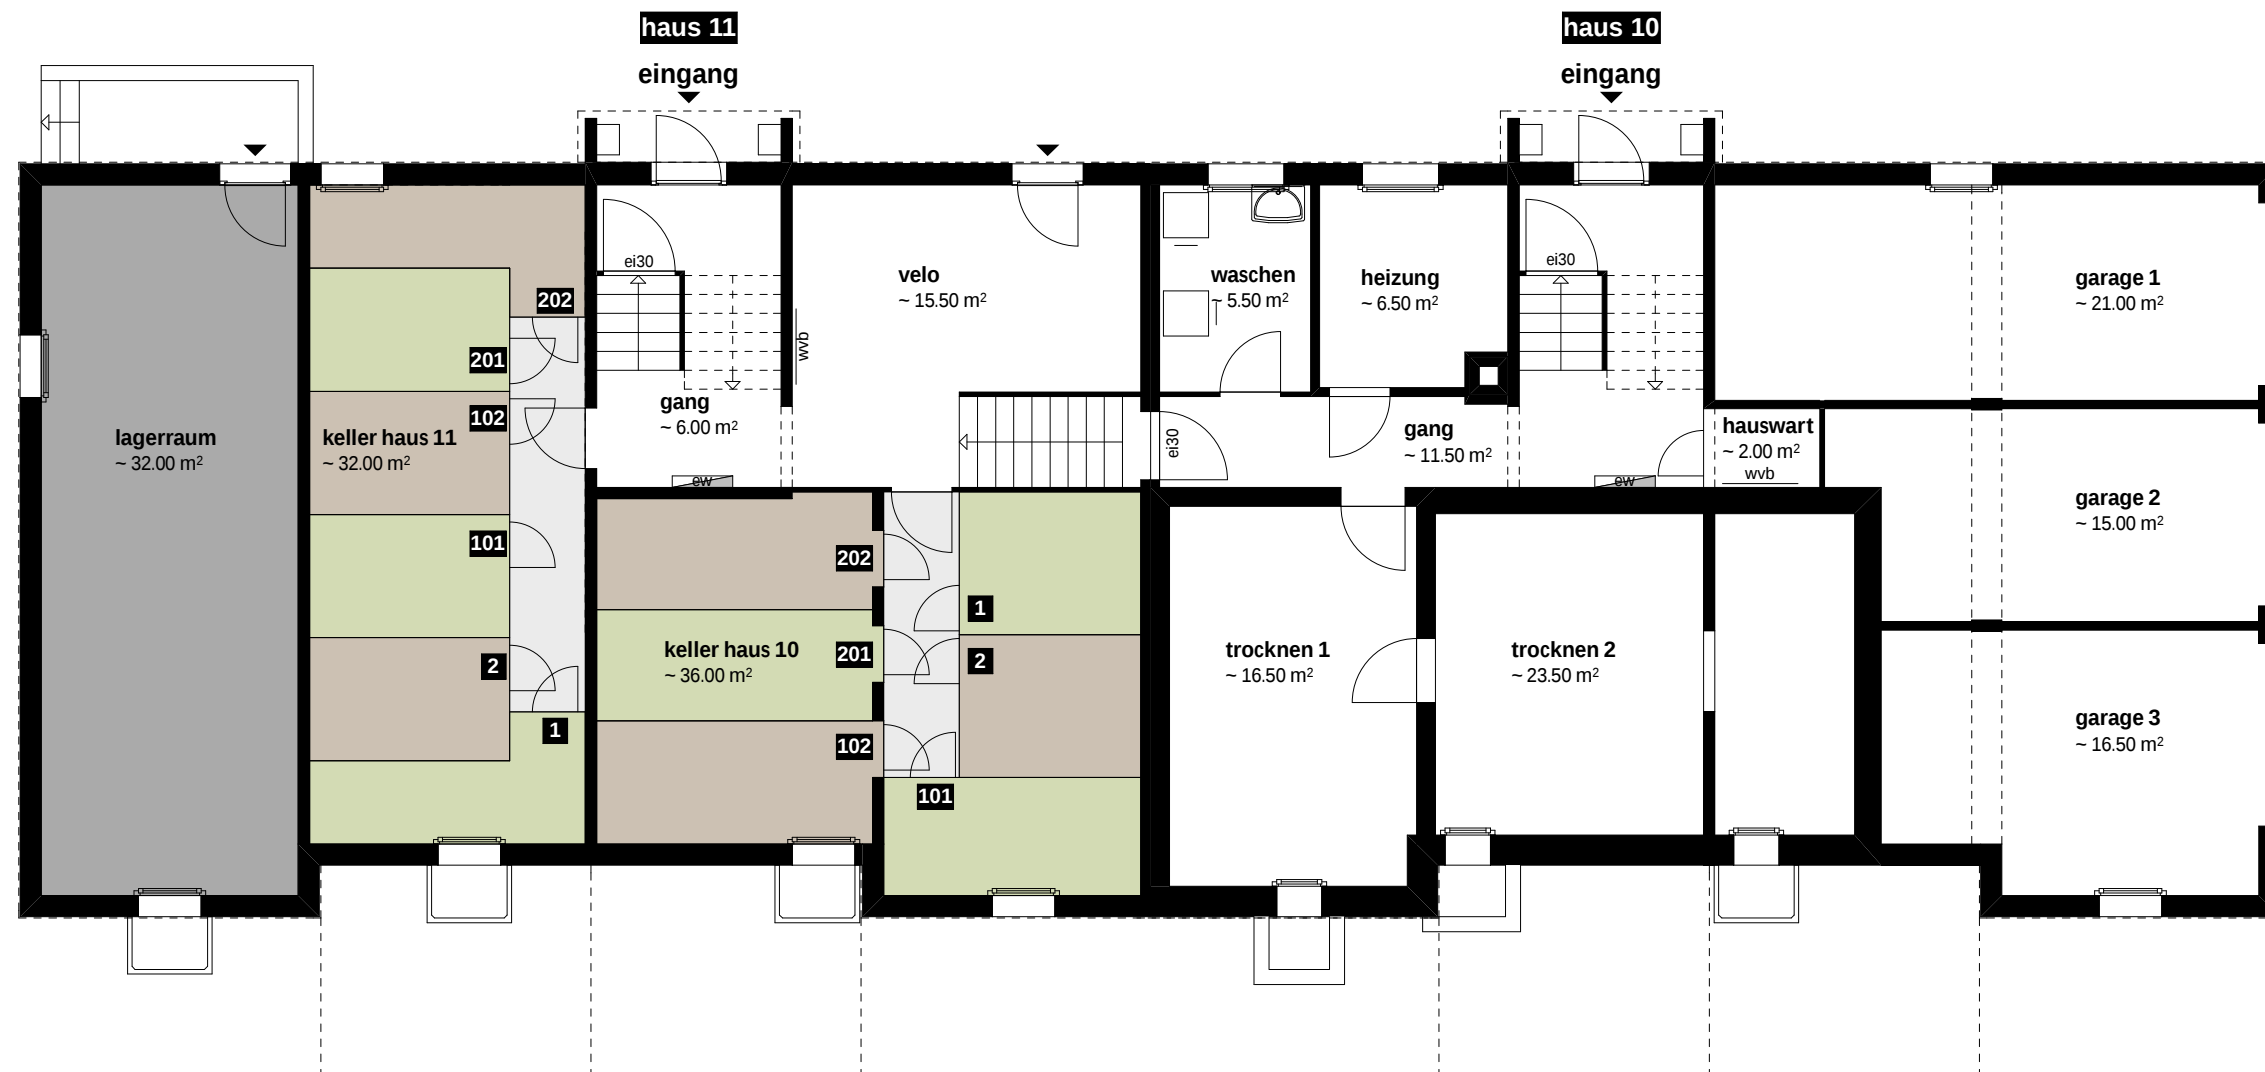

vermietung

untergeschoss 1:100

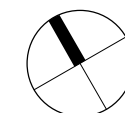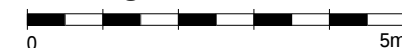

arex

BAUMANAGEMENT

bahnhofstrasse 128 - 9244 niederuzwil
tel. 071 246 01 51 - fax 071 246 01 54

objekt: mfh, talstrasse 10/11, 9242 oberuzwil

projekt: B 15-02.50
datum: 08.12.2015 sz

4.5 zimmer wohnung
 ngf ~63.50 m2
 balkon ~10.00 m2

3.5 zimmer wohnung
 ngf ~53.50 m2
 balkon ~10.00 m2


3.5 zimmer wohnung
 ngf ~53.50 m2
 balkon ~10.00 m2

4.5 zimmer wohnung
 ngf ~63.50 m2
 balkon ~10.00 m2



vermietung

erdgeschoss 1:100

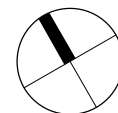

objekt: mfh, talstrasse 10/11, 9242 oberuzwil

projekt: B 15-02.50
 datum: 08.12.2015 sz

arex
BAUMANAGEMENT
 bahnhofstrasse 128 - 9244 niederuzwil
 tel. 071 246 01 51 - fax 071 246 01 54

4.5 zimmer wohnung

ngf ~63.50 m2
balkon ~10.00 m2

3.5 zimmer wohnung

ngf ~53.50 m2
balkon ~10.00 m2

3.5 zimmer wohnung

ngf ~53.50 m2
balkon ~10.00 m2

4.5 zimmer wohnung

ngf ~63.50 m2
balkon ~10.00 m2



vermietung

1. obergeschoss 1:100

0

5m

objekt:

mfh, talstrasse 10/11, 9242 oberuzwil

projekt:

B 15-02.50

datum:

08.12.2015 sz

arex

BAUMANAGEMENT

bahnhofstrasse 128 - 9244 niederuzwil

tel. 071 246 01 51 - fax 071 246 01 54

4.5 zimmer wohnung
 ngf ~63.50 m2
 balkon ~10.00 m2

3.5 zimmer wohnung
 ngf ~53.50 m2
 balkon ~10.00 m2

3.5 zimmer wohnung
 ngf ~53.50 m2
 balkon ~10.00 m2

4.5 zimmer wohnung
 ngf ~63.50 m2
 balkon ~10.00 m2


haus 11

haus 10



vermietung

2. obergeschoss 1:100

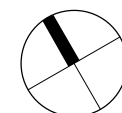

objekt: mfh, talstrasse 10/11, 9242 oberuzwil

projekt: B 15-02.50
 datum: 08.12.2015 sz

arex
BAUMANAGEMENT
 bahnhofstrasse 128 - 9244 niederuzwil
 tel. 071 246 01 51 - fax 071 246 01 54