


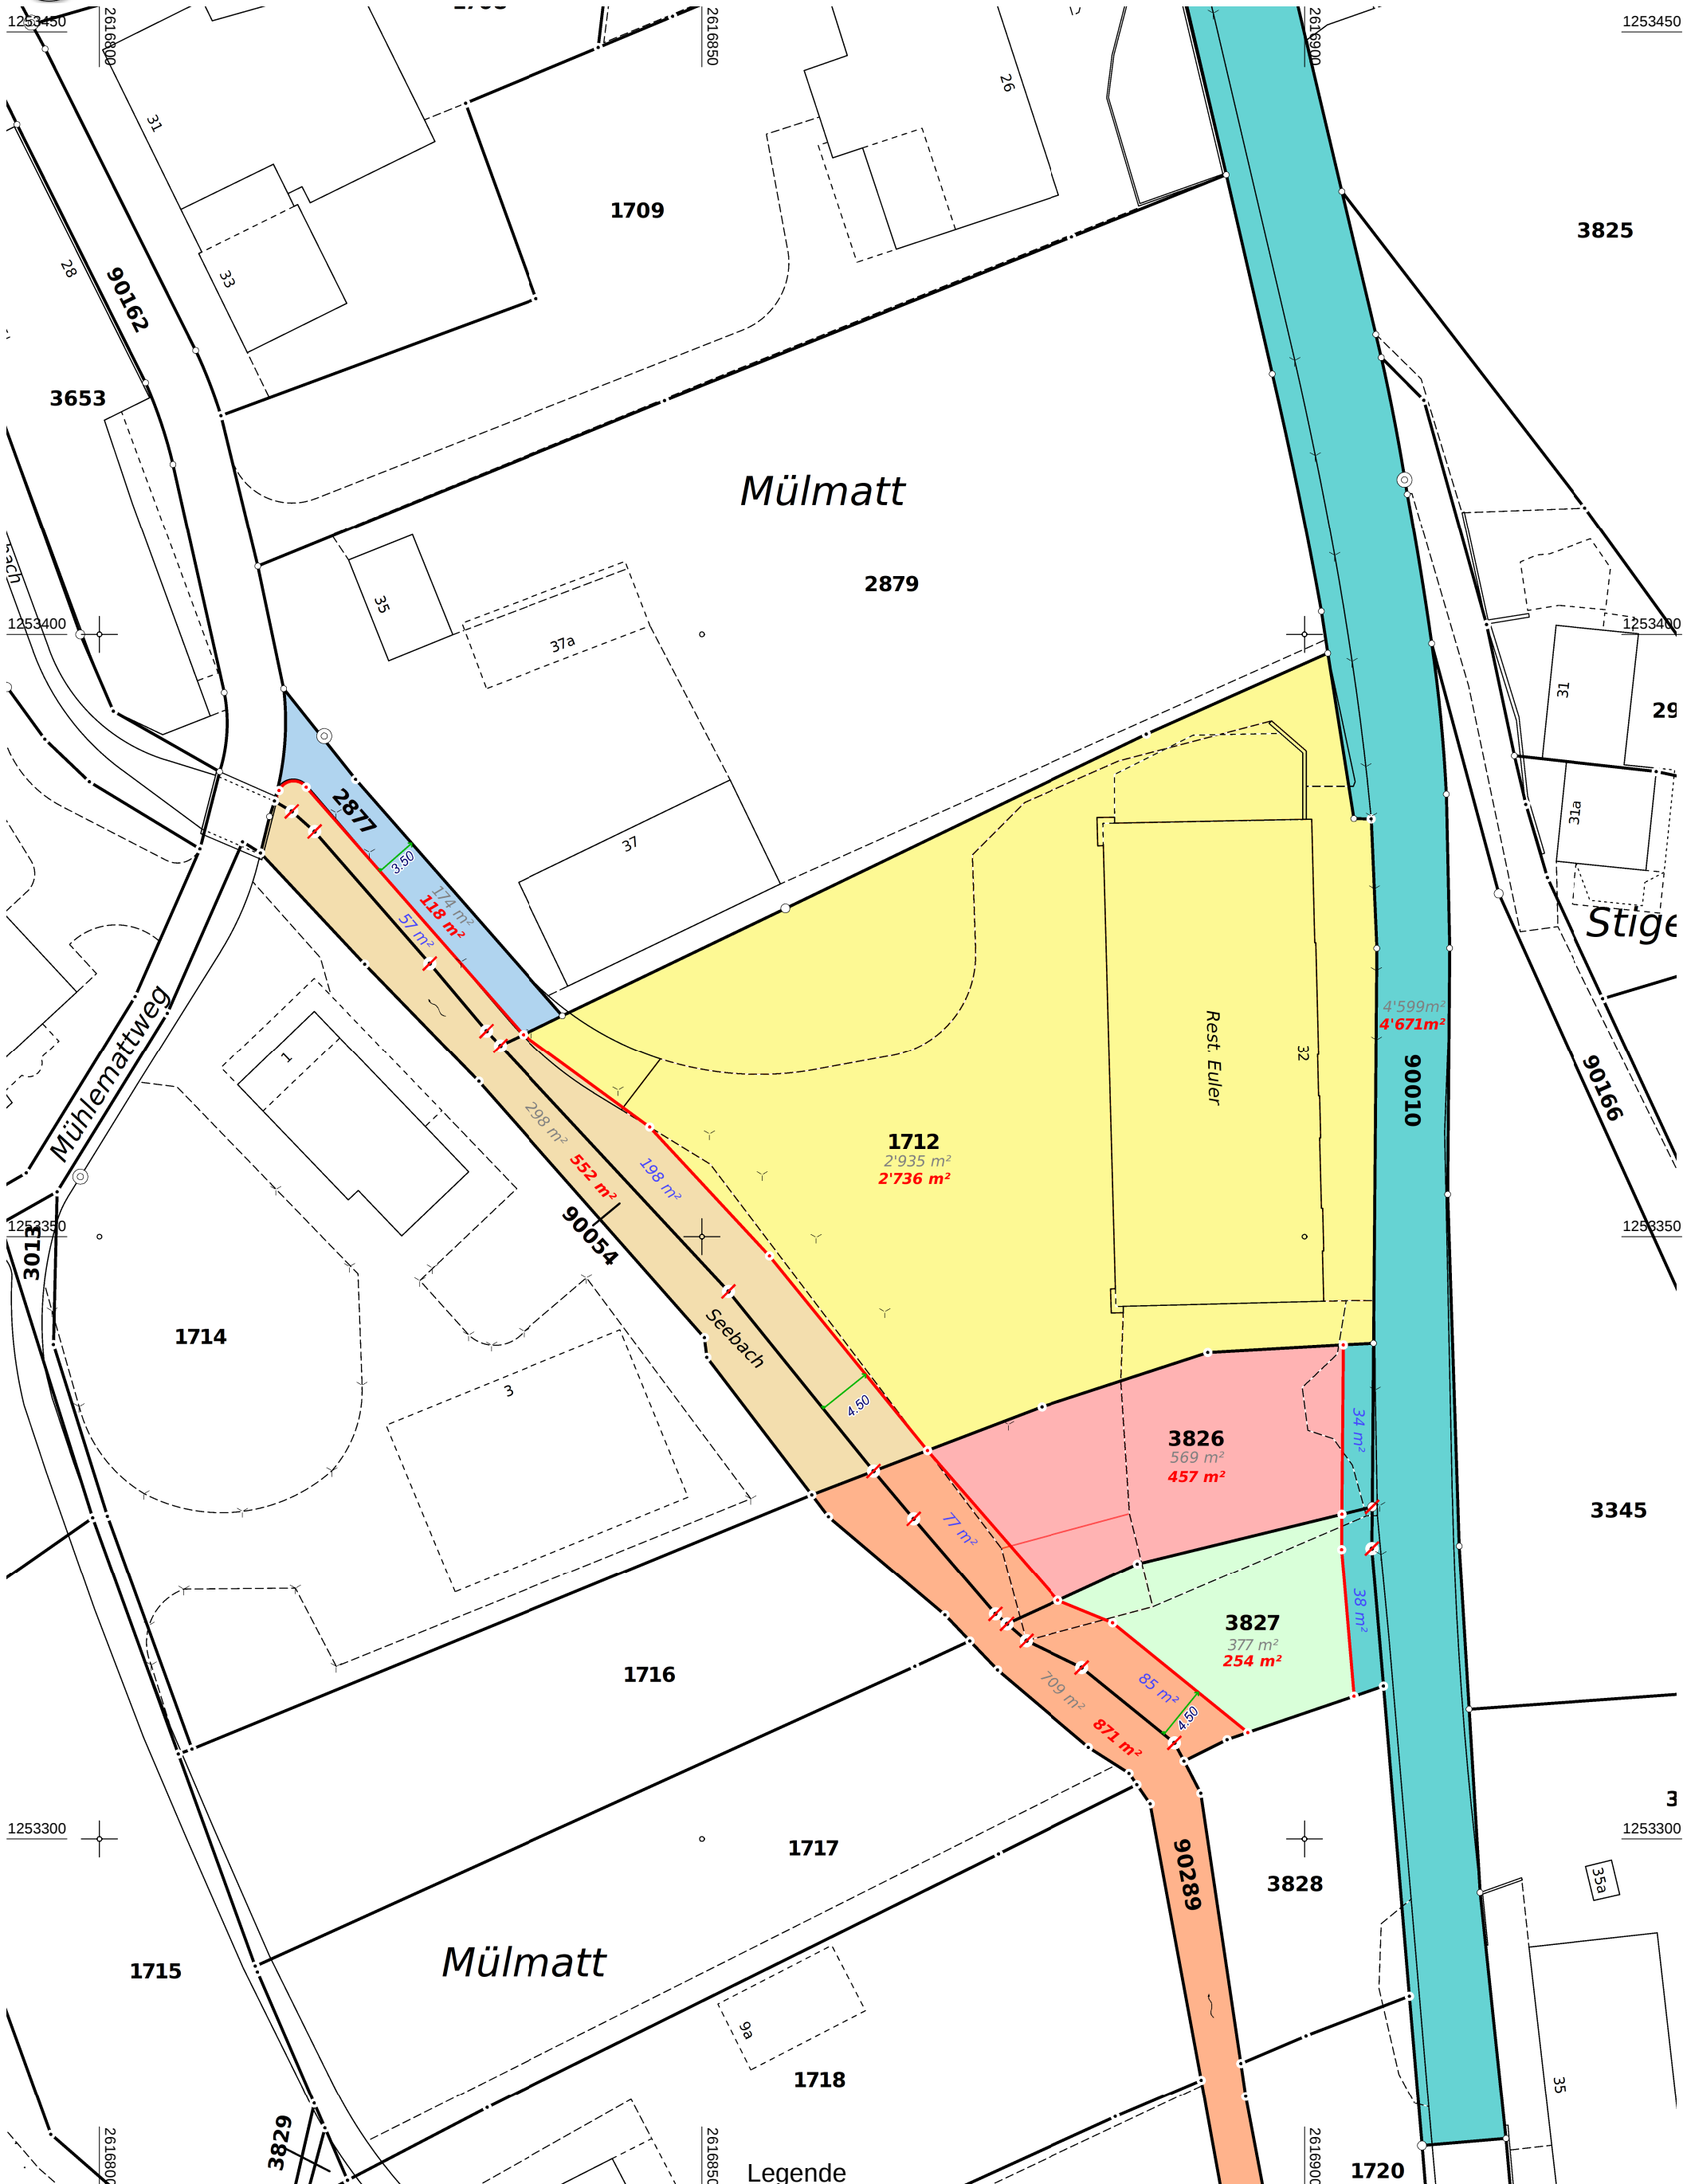

1:500

Die neuen Flächen sind unverbindlich.
Diese können mit der definitiven Mutation abweichen!

Legende: www.cadastre.ch/legende

Legende

- 999 m² Fläche Grundbuch
- 999 m² Fläche nach Parzellenmutation neu
- 999 m² Teilflächen
- Strassenrand aufgenommen



D. Kägi, Pat. Ing.-Geometer
8.1.2026