

HERRENBERG

Querschnitt

Erdgeschoss
±0.00

Erdgeschoss 12
109.9 m²

Zwischengeschoss 11
28.5 m²

Zwischengeschoss
-1.50

Querschnitt


OCHSENRAIN



L80-821 Erdgeschoss / Zwischengeschoss

0 1 2 5

Querschnitt

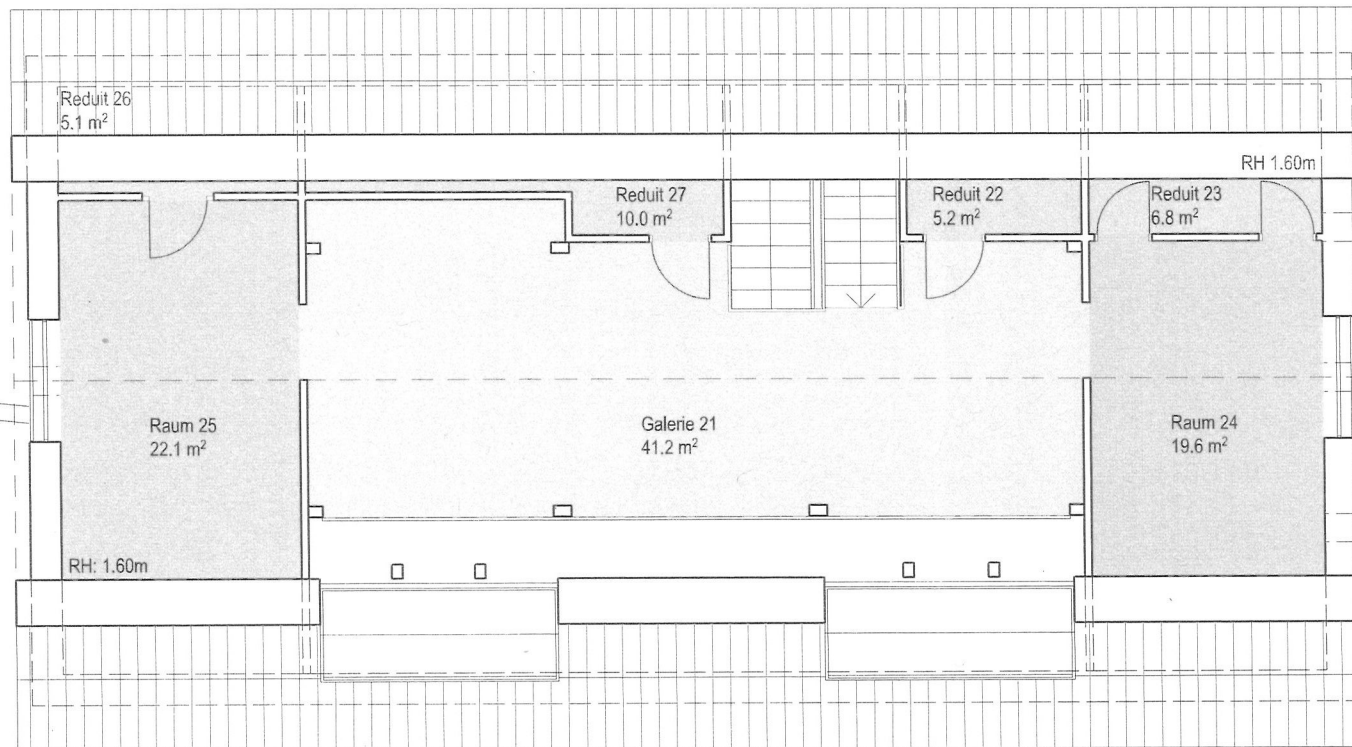

L80-821 Dachgeschoss

L80 | Altstadthaus Herrenberg 33 Rapperswil-Jona
Massstab 1:100 | Gezeichnet fg | Grösse A4 | Datum 15.02.2024


Ziegler+Partner
Architekten AG

Langrütstrasse 6
8645 Rapperswil-Jona


Telefon 055 220 78 00
www.ziegler-partner.ch



Querschnitt

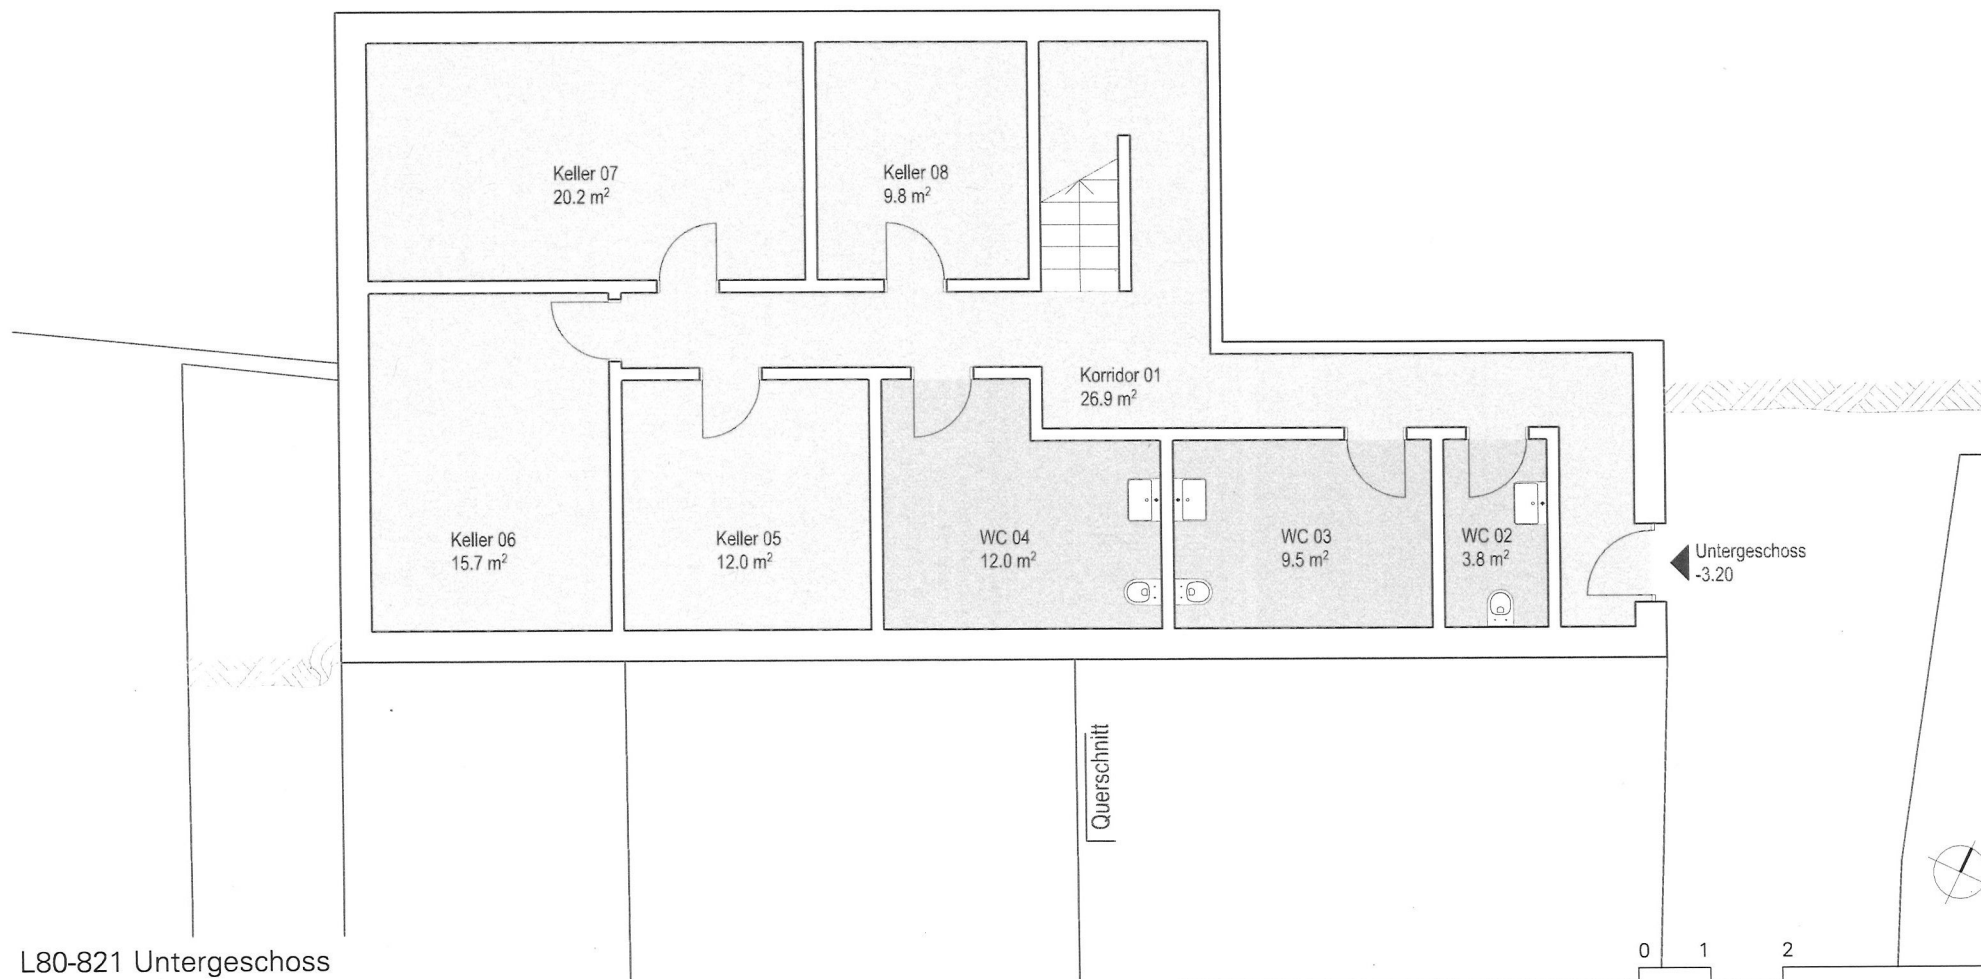

L80-821 Untergeschoss

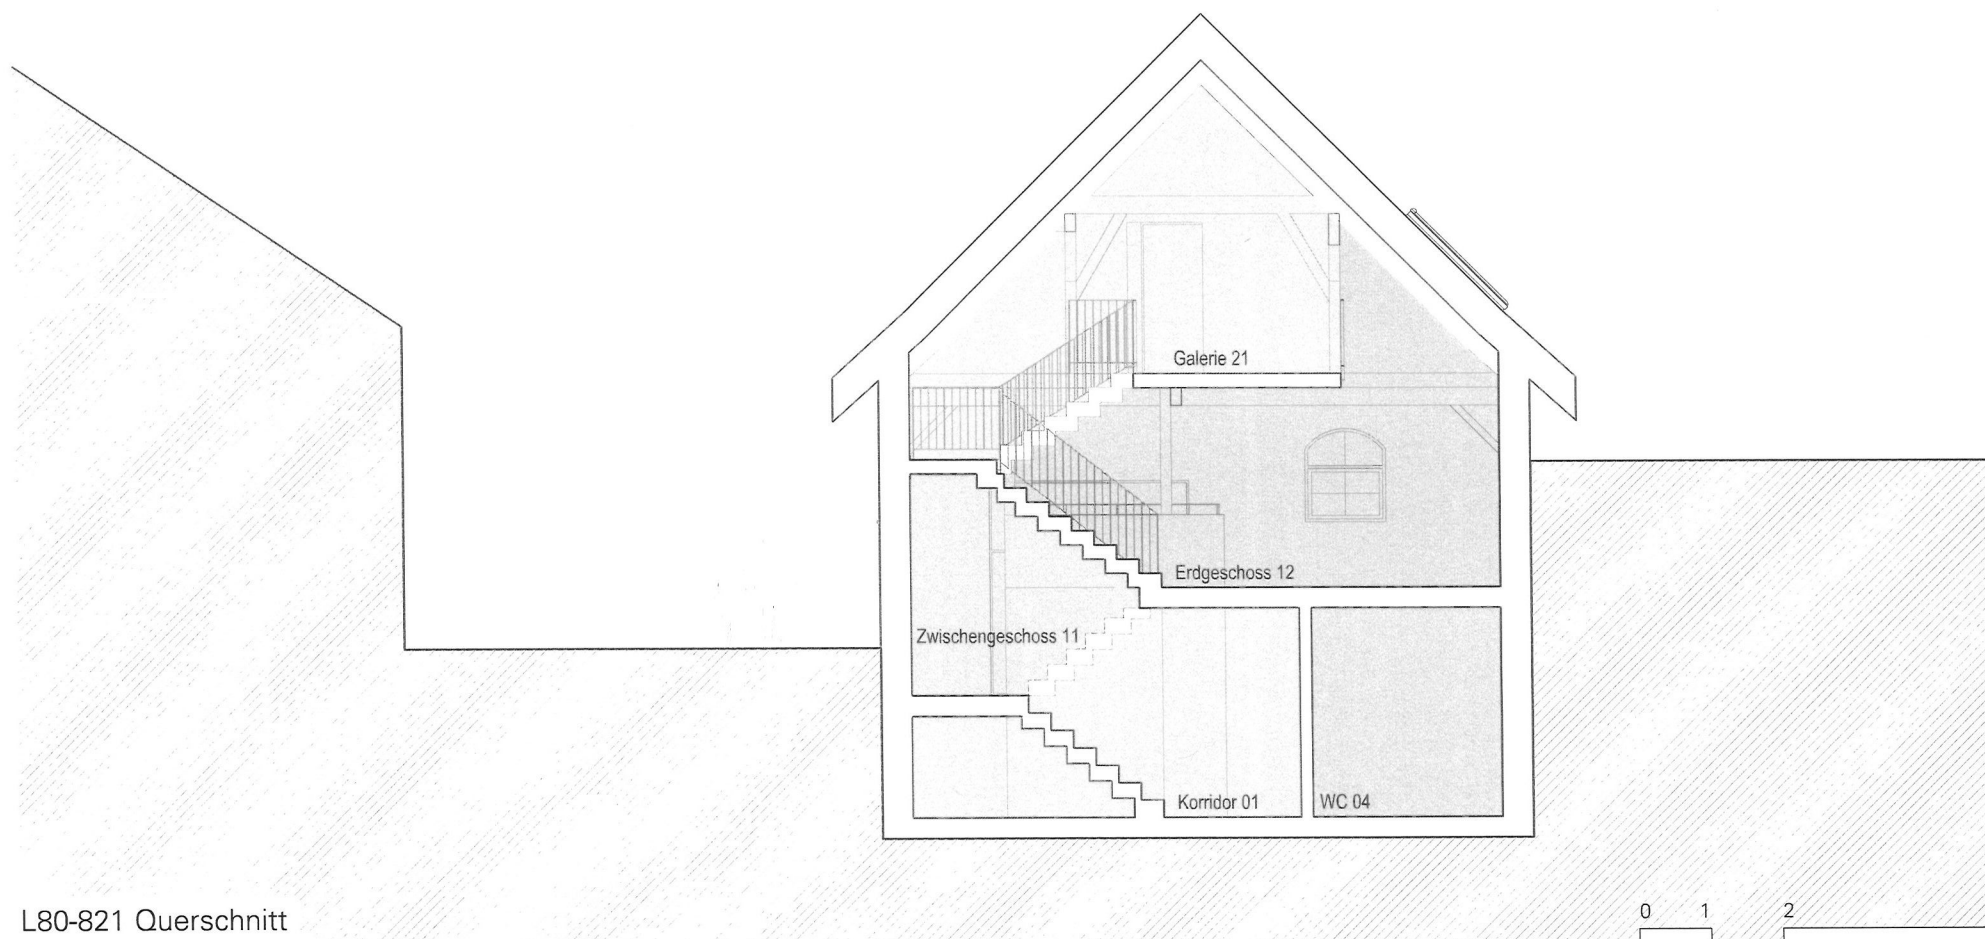

L80-821 Querschnitt