

EFH

PARZ. 1124 ASSEK. 126

PL.NR. 04

0616

VORDERHASLI 126, 9427 WOLFHALDEN

MSST 1,100

GARTENGESTALTUNG BALKON

DAT. 31. 7. 2006

DATUM

BAUHERR

PLANVERF.

3.8.06

A. K.

K. P.




BAUZEICHEN NR. 0616

Öffentlich-rechtliche Baubewilligung
mit Auflagen erteilt.

Wolfhalden, 04. Okt. 2006

Baubewilligungskommission Wolfhalden

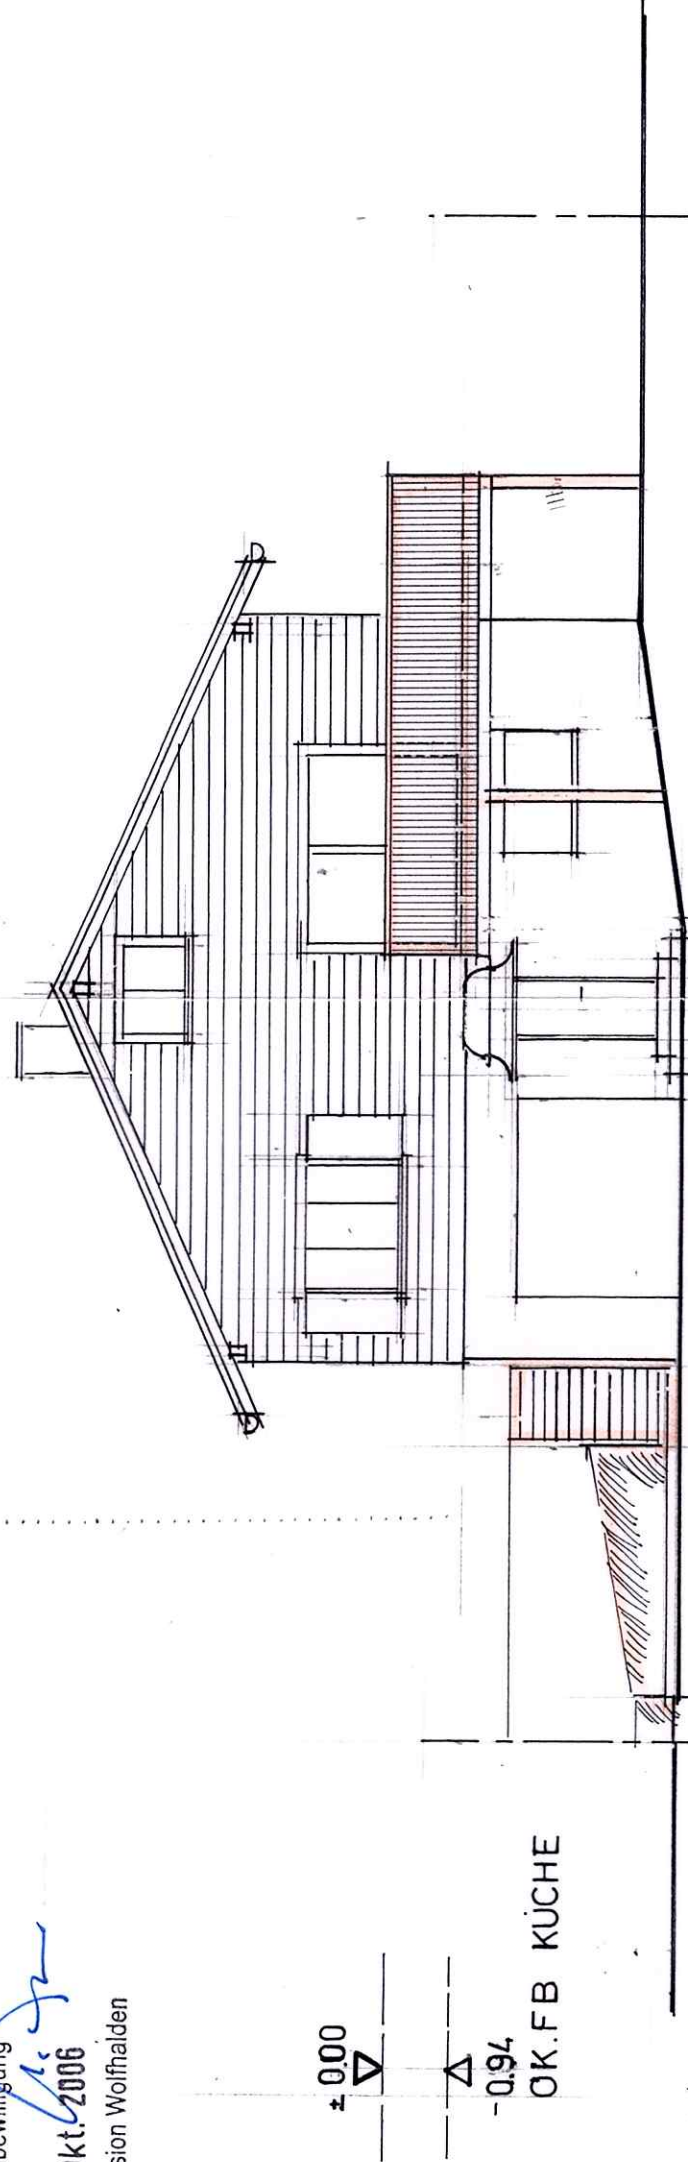

± 0.00

▽

△

-0.94

OK.FB KÜCHE

NORD - ANSICHT