


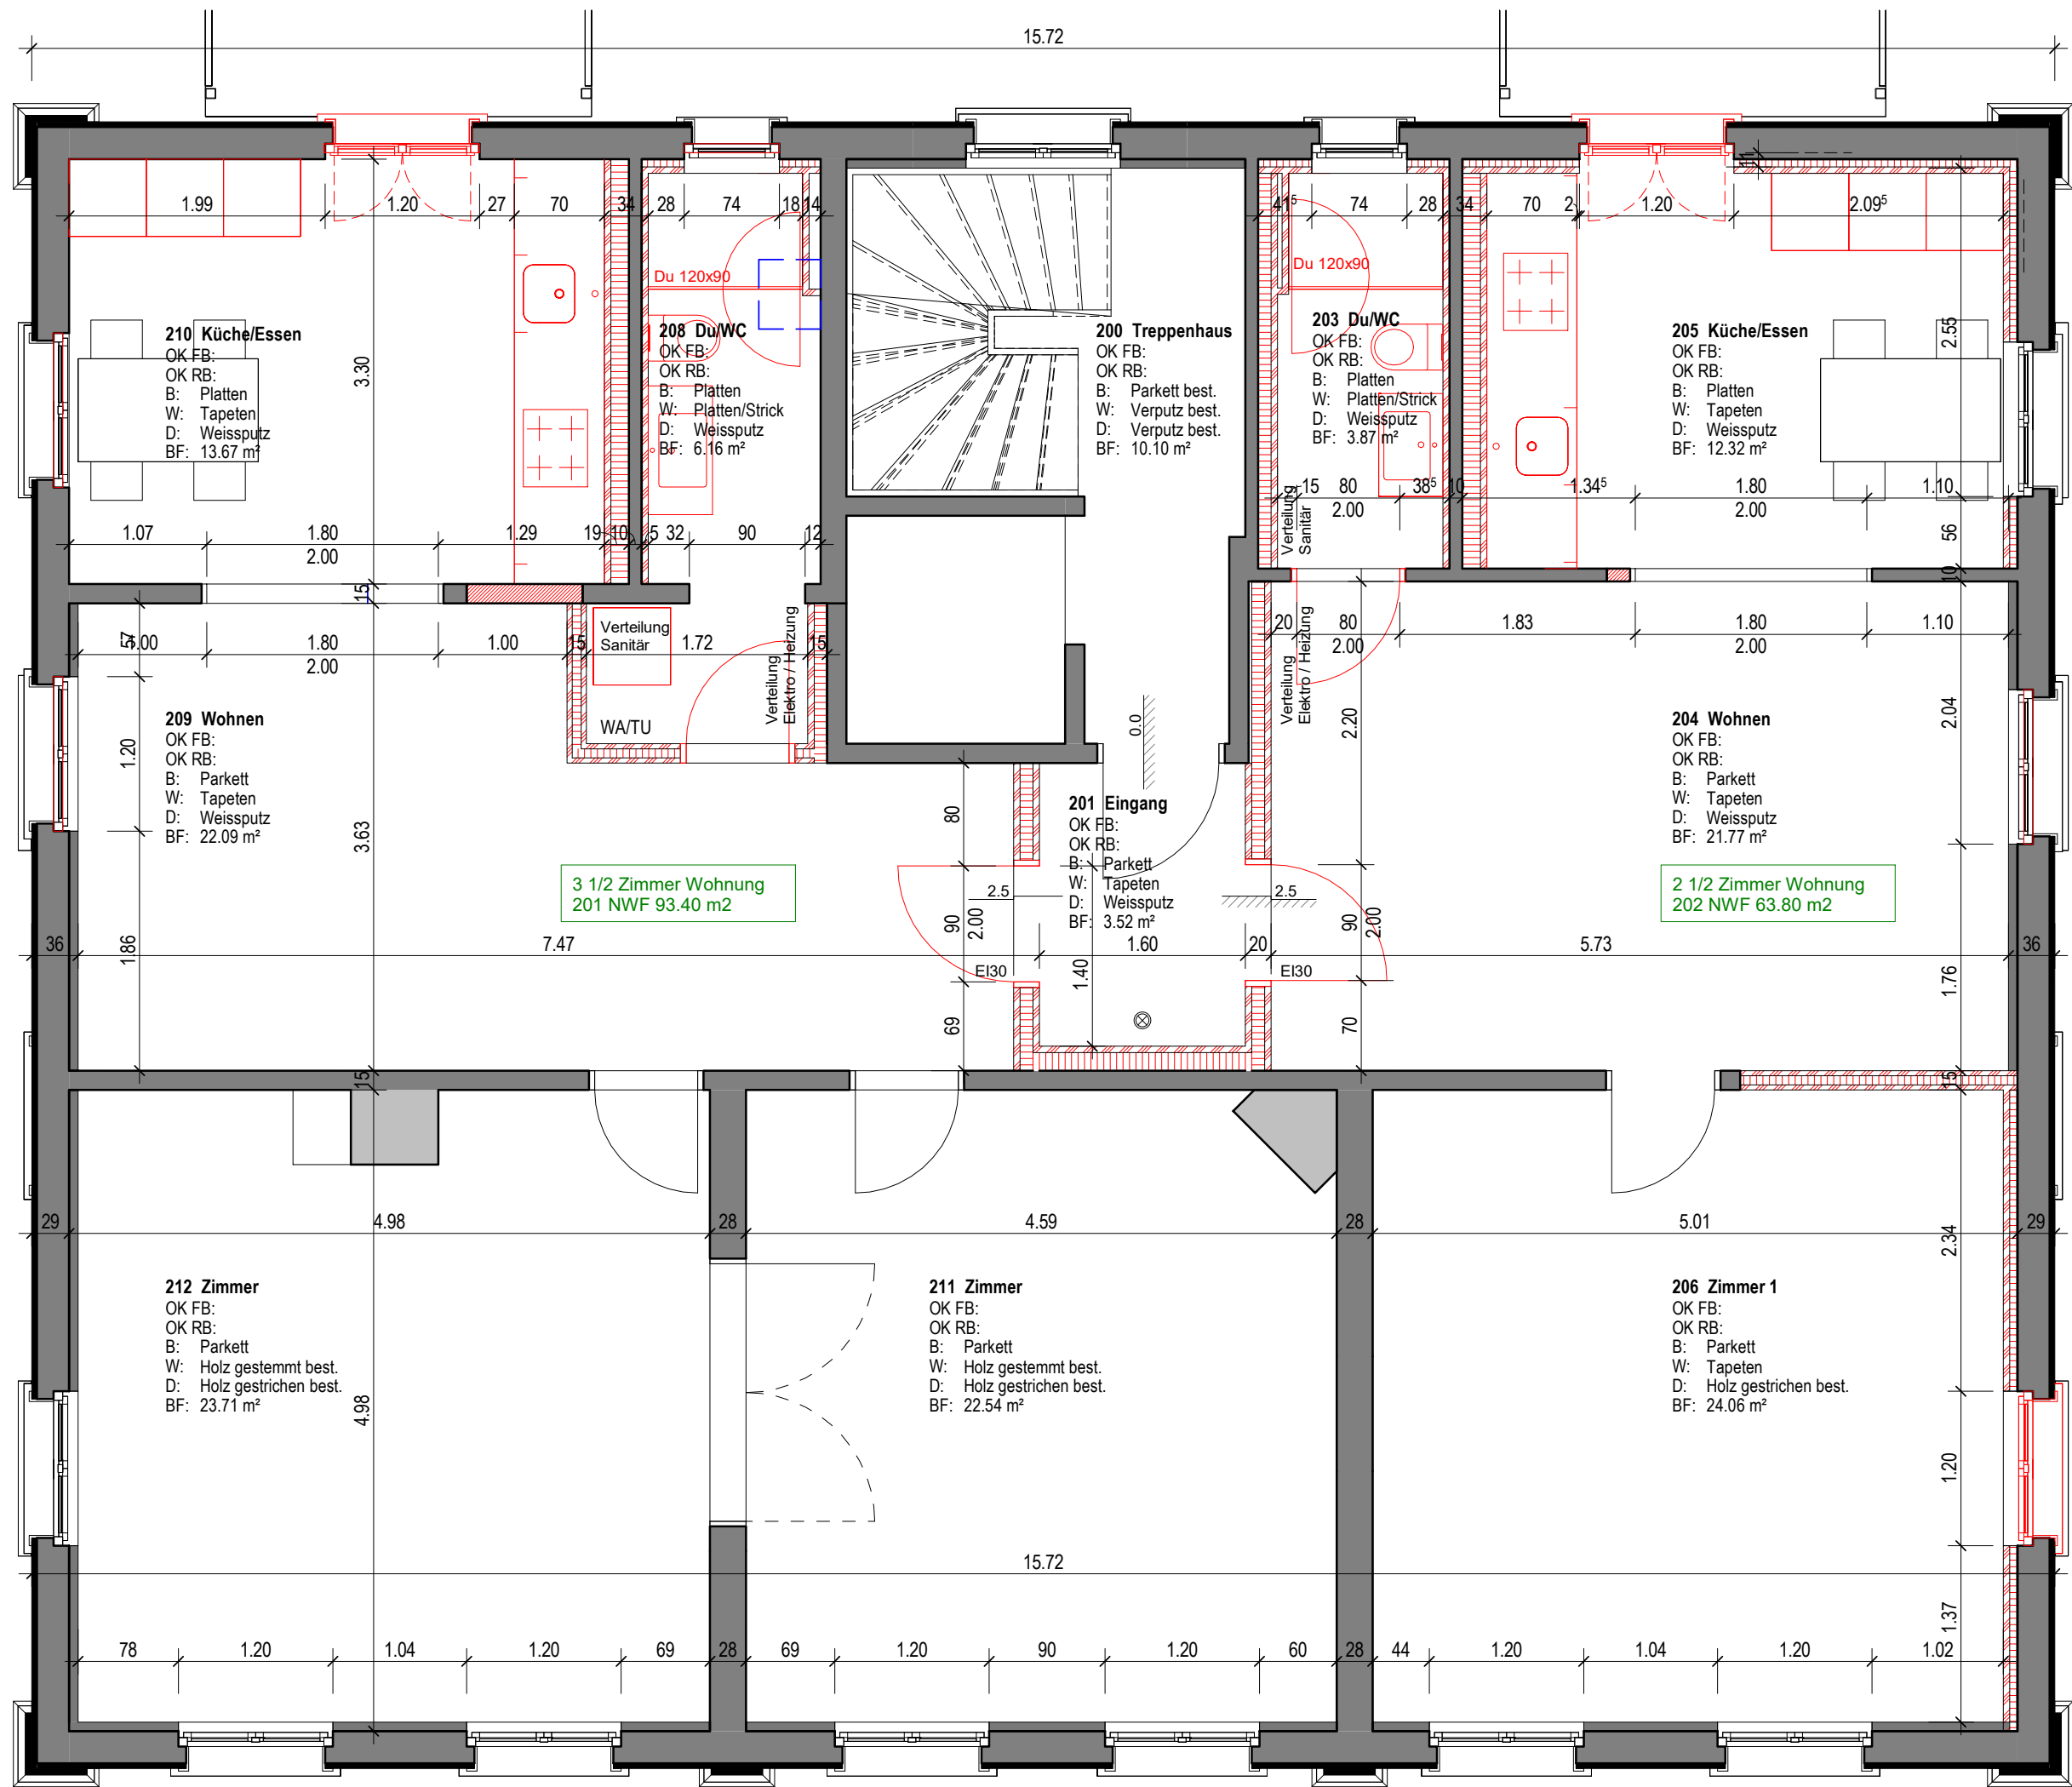

Projekt
Bauherr
Plan

1058 - Hauptstrasse 24, 9042 Speicher
WICEND AG, Demutstrasse 4, 9000 St. Gallen
204 - Werkplan 2. Obergeschoss

Mst. 1 : 50 For. A3 Gez. mab Rev. 29.10.2022

RAB Rutz + Bänziger Architekten
dipl. Architekten FH
Hauptstrasse 22
9042 Speicher
Tel. +41 71 344 44 71
www.rab-architekten.ch - bauen@rab-architekten.ch

