


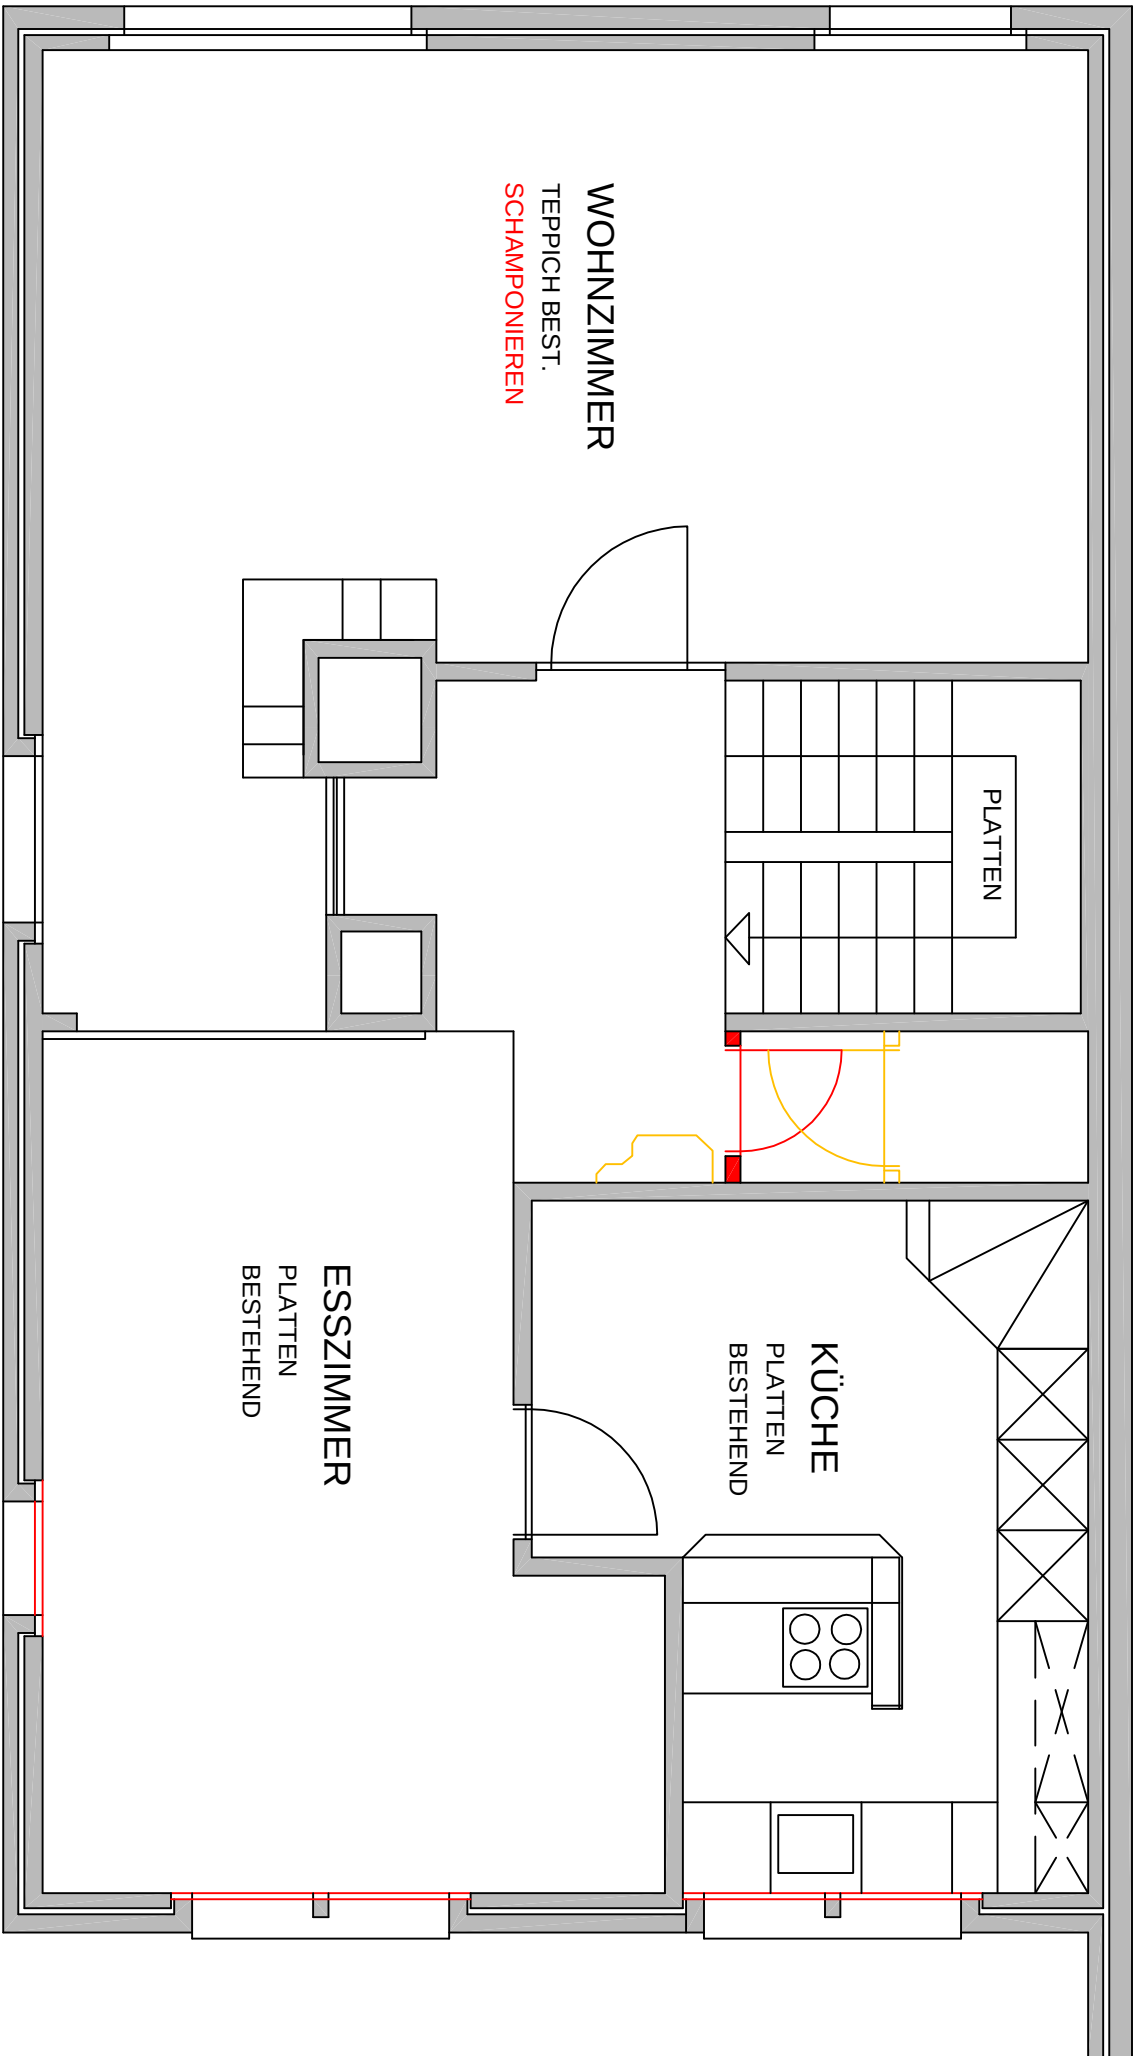


OBJEKT: ERNEUERUNG DOPPEL - EFH DORFRING 19 6319 ALLENWINDEN				
BAUHERR: ELSBETH CAMENZIND DORFRING 19 6319 ALLENWINDEN				
GRUNDRISS EG				
GAUER BMB WALTER GAUER DORFSTRASSE 5 6300 ZUG Telefon 041 / 720 34 44 Fax 041 / 720 34 41 e-mail gauer-bmb@gauer.ch				
MST. 1:50	GR. A3	DAT. 13.06.16	GEZ. PS	REV.

LEGENDE

BESTEHEND

ABBRUCH

NEU

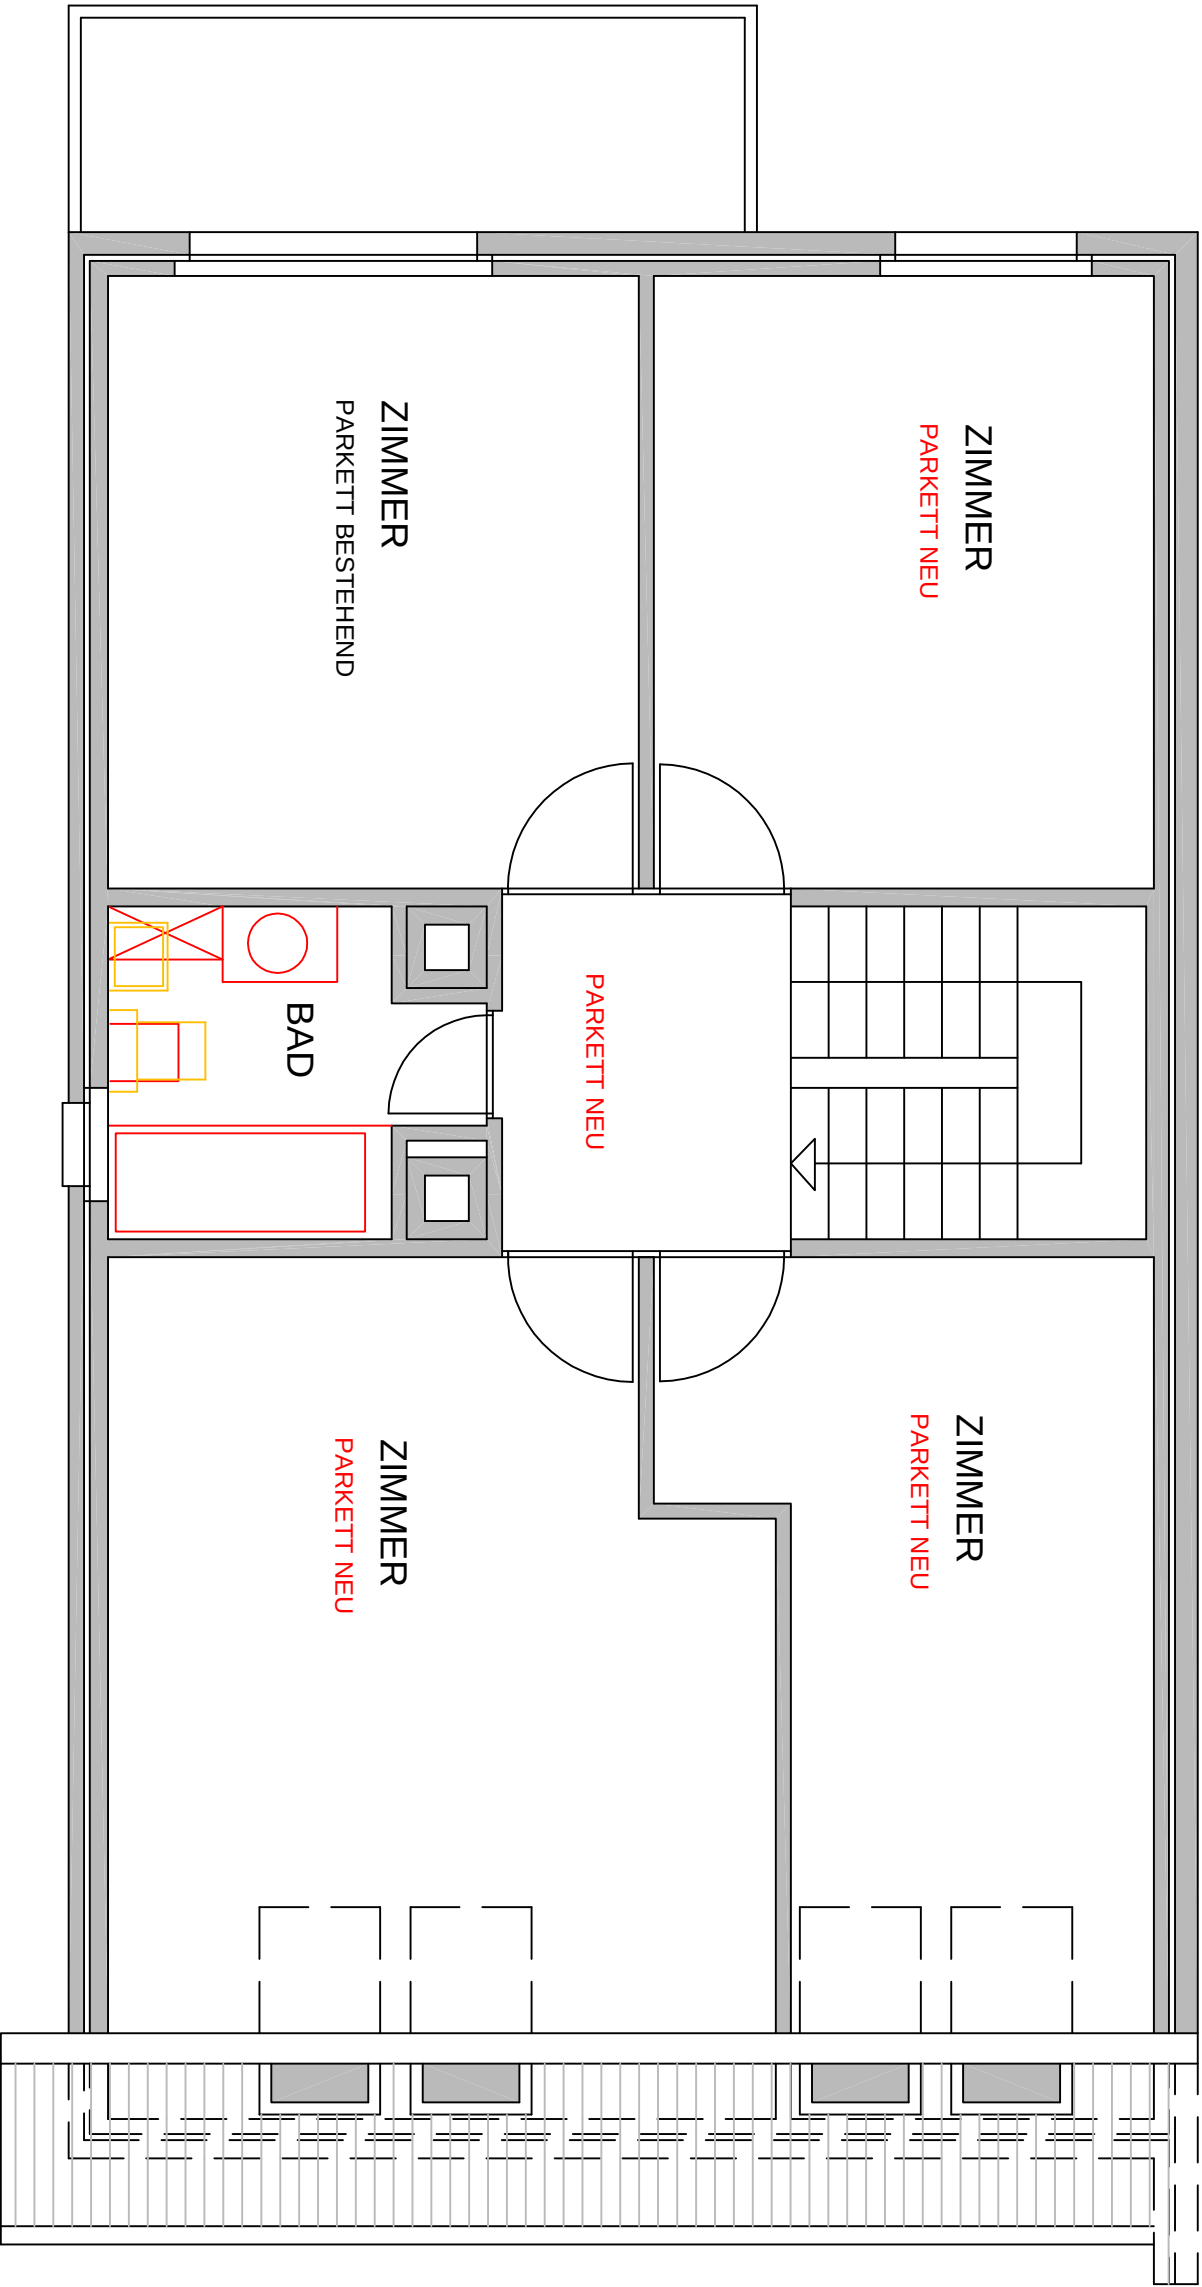

OBJEKT: ERNEUERUNG DOPPEL - EFH
DORFRING 19 6319 ALLENWINDEN

BAUHERR: ELSBETH CAMENZIND
DORFRING 19 6319 ALLENWINDEN

GRUNDRISS OG VAR. 1

GAUER BMB

WALTER GAUER
DORFSTRASSE 5
6300 ZUG
Telefon 041 / 720 3444
Fax 041 / 720 3441
e-mail gauer-bmb@gauer.ch


MST. 1:50 GR. A3 DAT. 13.06.16 GEZ. PS REV.

LEGENDE


BESTEHEND

ABBRUCH

NEU

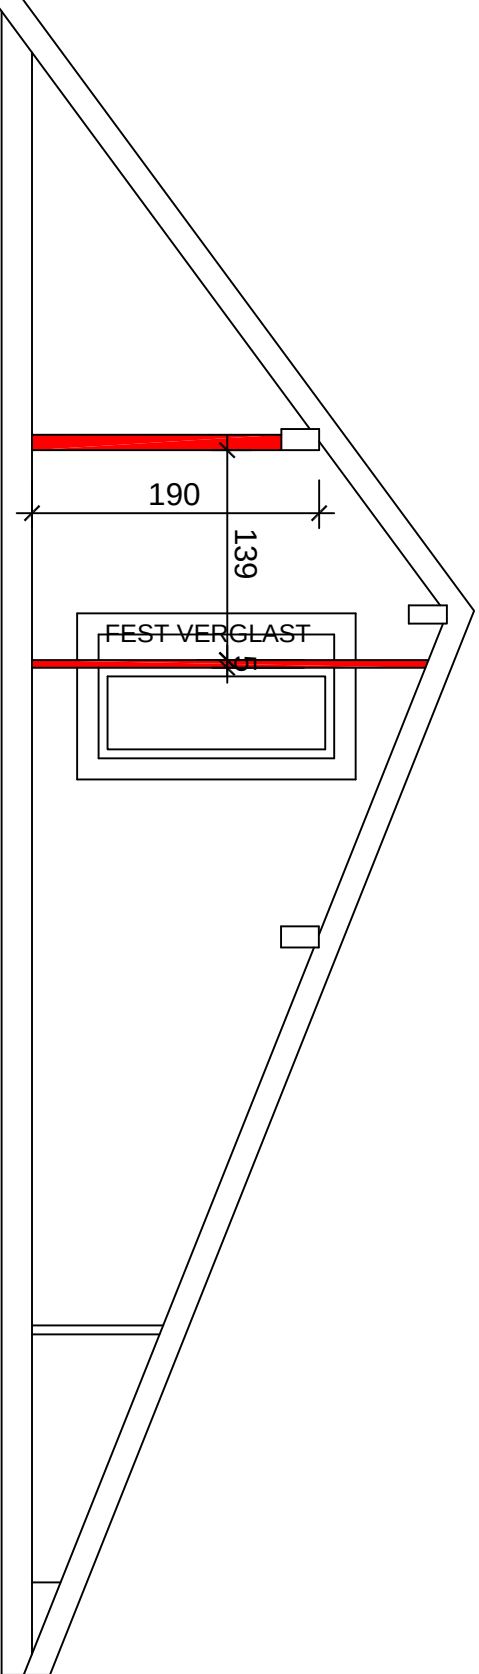

ANSICHT

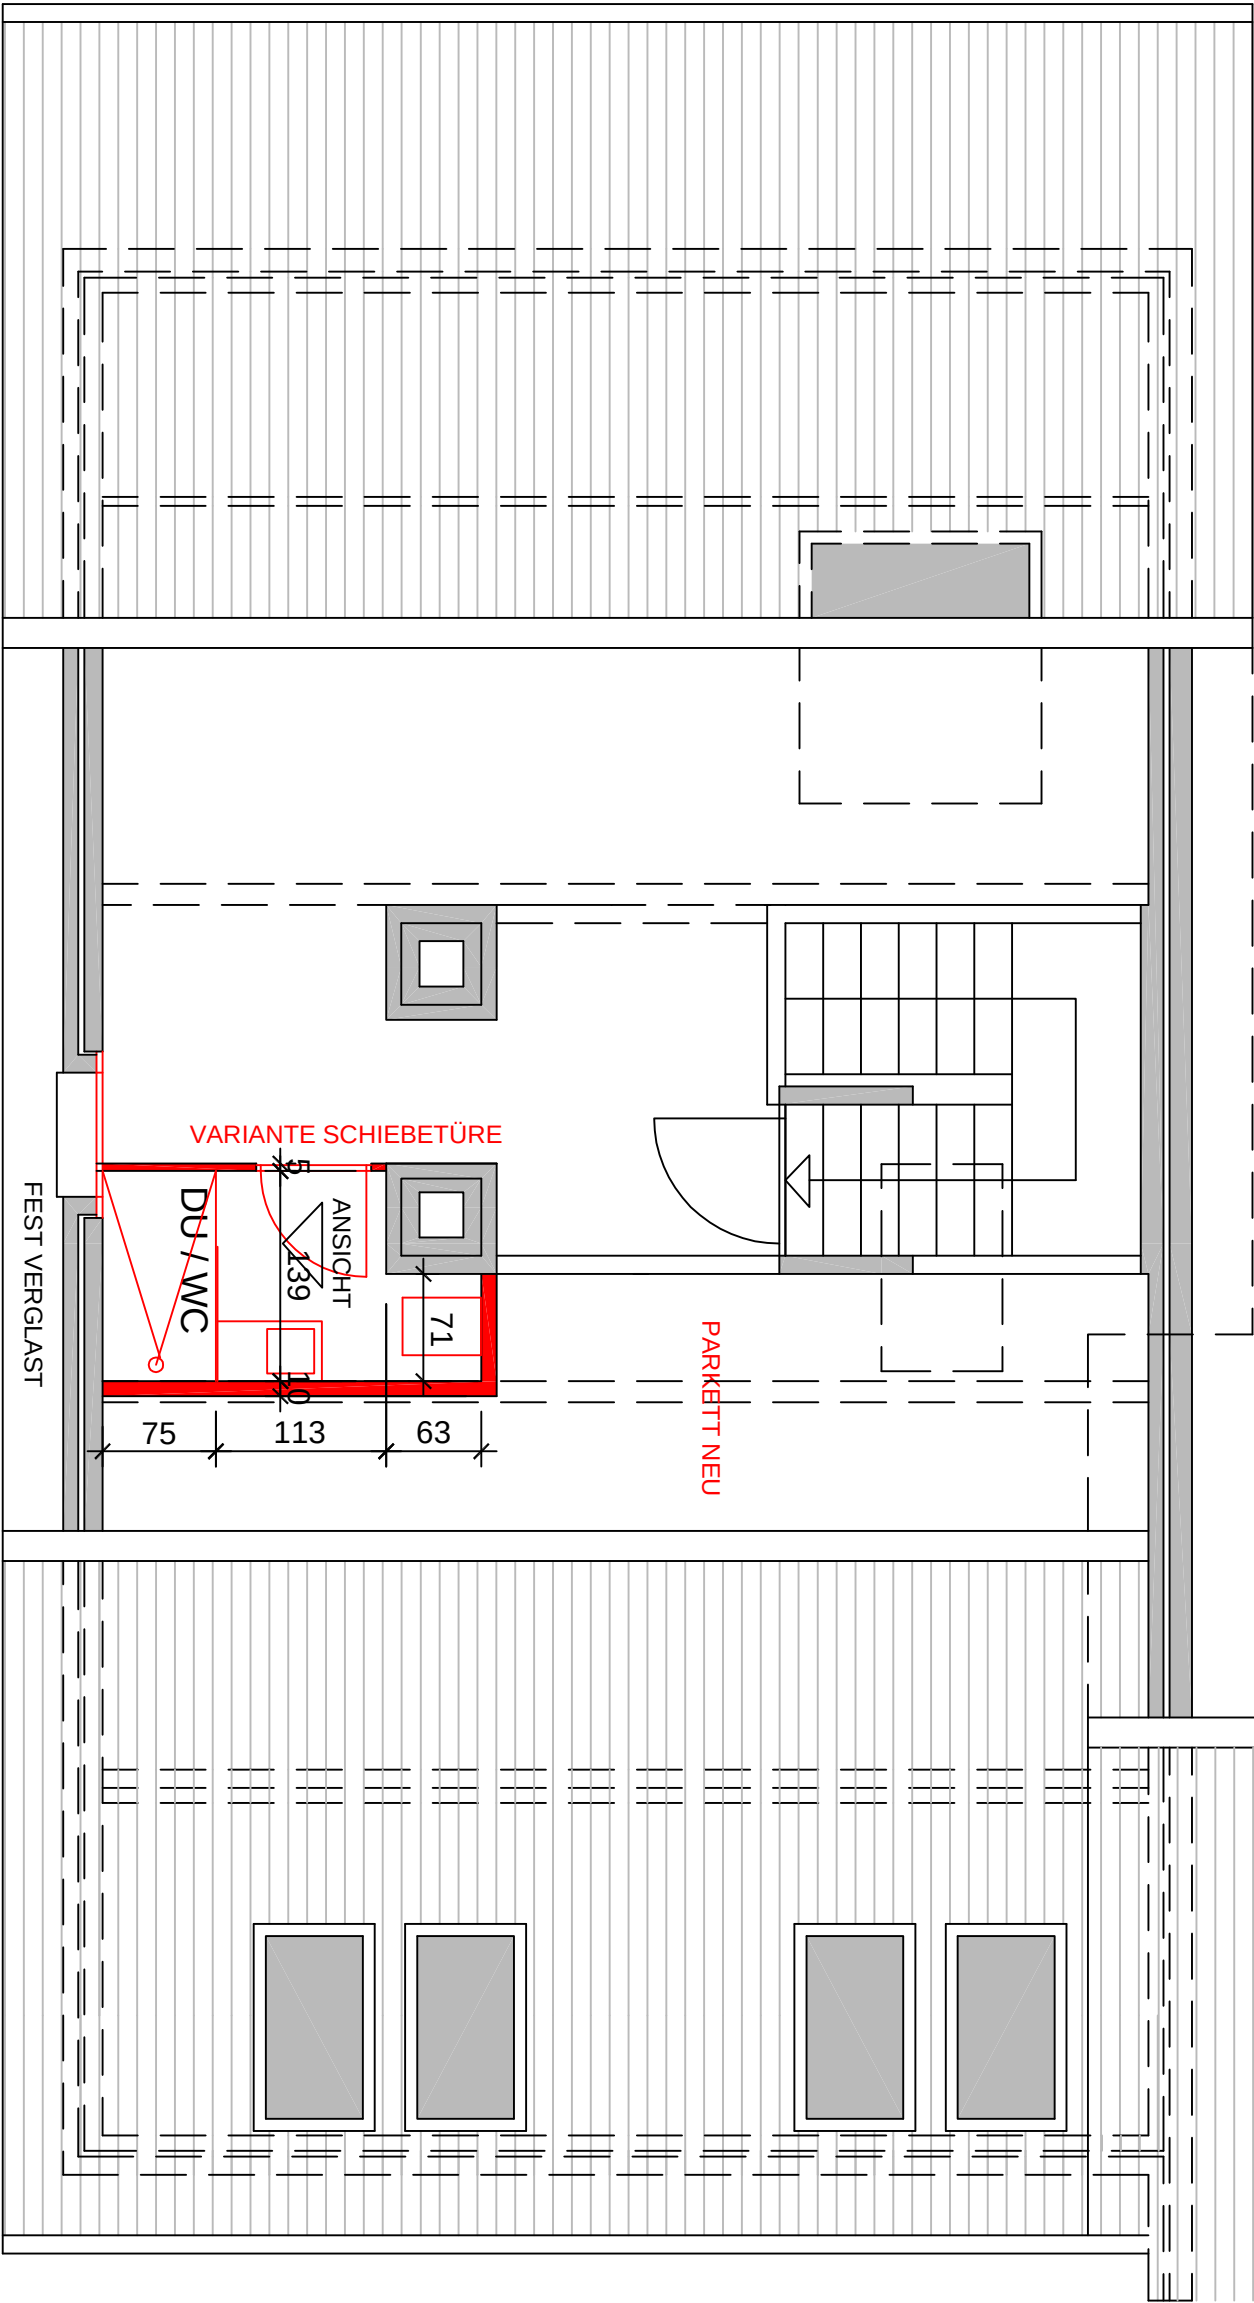

OBJEKT: ERNEUERUNG DOPPEL - EFH
DORFRING 19 6319 ALLENWINDEN

BAUHERR: ELSBETH CAMENZIND
DORFRING 19 6319 ALLENWINDEN

GRUNDRISS DG VAR. 2 U. ANSICHT

GAUER BMB
WALTER GAUER
DORFSTRASSE 5
6300 ZUG
Telefon 041 / 720 34 44
Fax 041 / 720 34 41
e-mail gauer-bmb@gauer.ch

MST. 1:50 GR. A3 DAT. 13.06.16 GEZ. PS REV.

LEGENDE

- BESTEHEND
- ABBRUCH
- NEU