


Haus B

Erdgeschoss

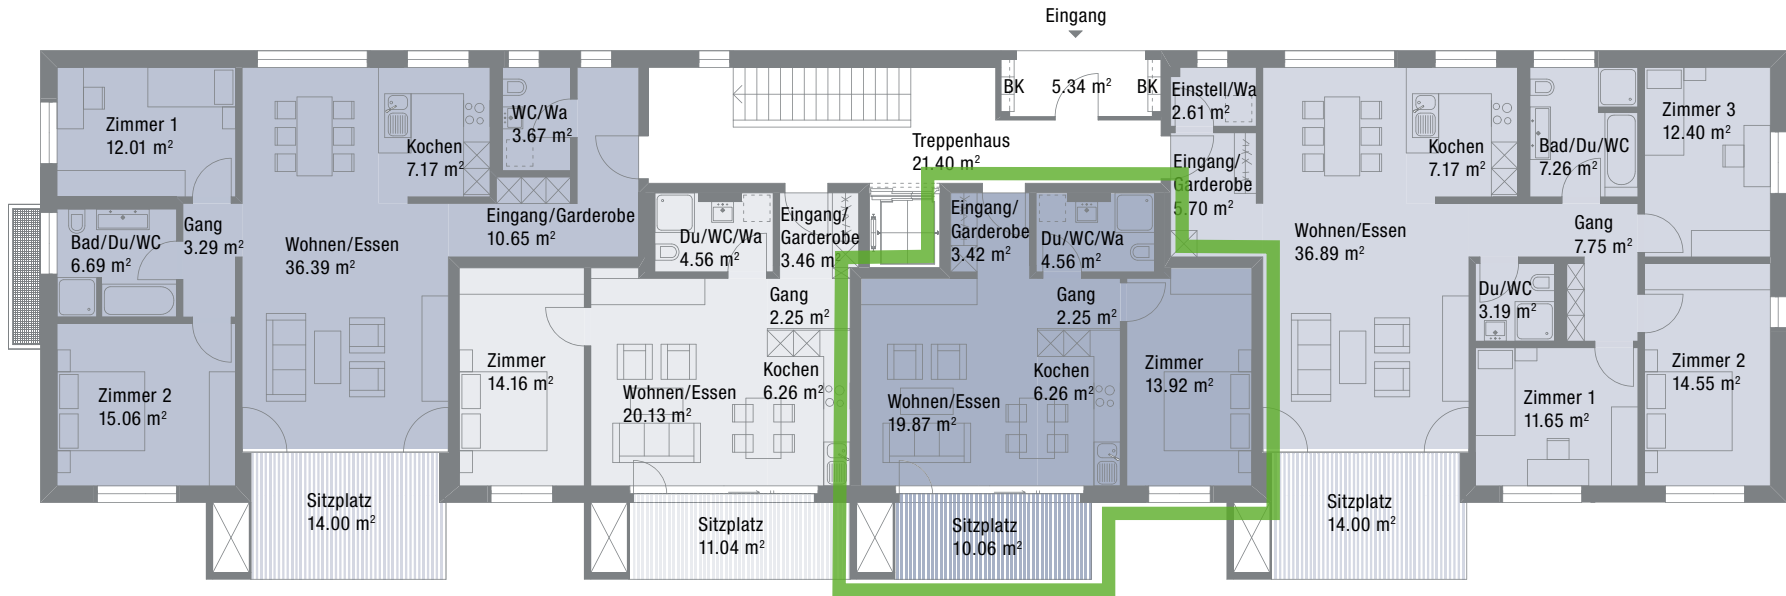

Wohnung B01

3½-Zimmer-Wohnung
94.93 m² Nettogeschossfläche
(netto Bodenfläche)
14.00 m² Sitzplatz

Wohnung B02

2½-Zimmer-Wohnung
50.82 m² Nettogeschossfläche
(netto Bodenfläche)
11.04 m² Sitzplatz

Wohnung B03

2½-Zimmer-Wohnung
50.28 m² Nettogeschossfläche
(netto Bodenfläche)
10.06 m² Sitzplatz

Wohnung B04

4½-Zimmer-Wohnung
109.17 m² Nettogeschossfläche
(netto Bodenfläche)
14.00 m² Sitzplatz



0 5m

Massstab 1:250