


2226 Ueberbauung Allée Hoeltzli

WHG A22 (3.5Z1 WHG 2.06 Haus A)

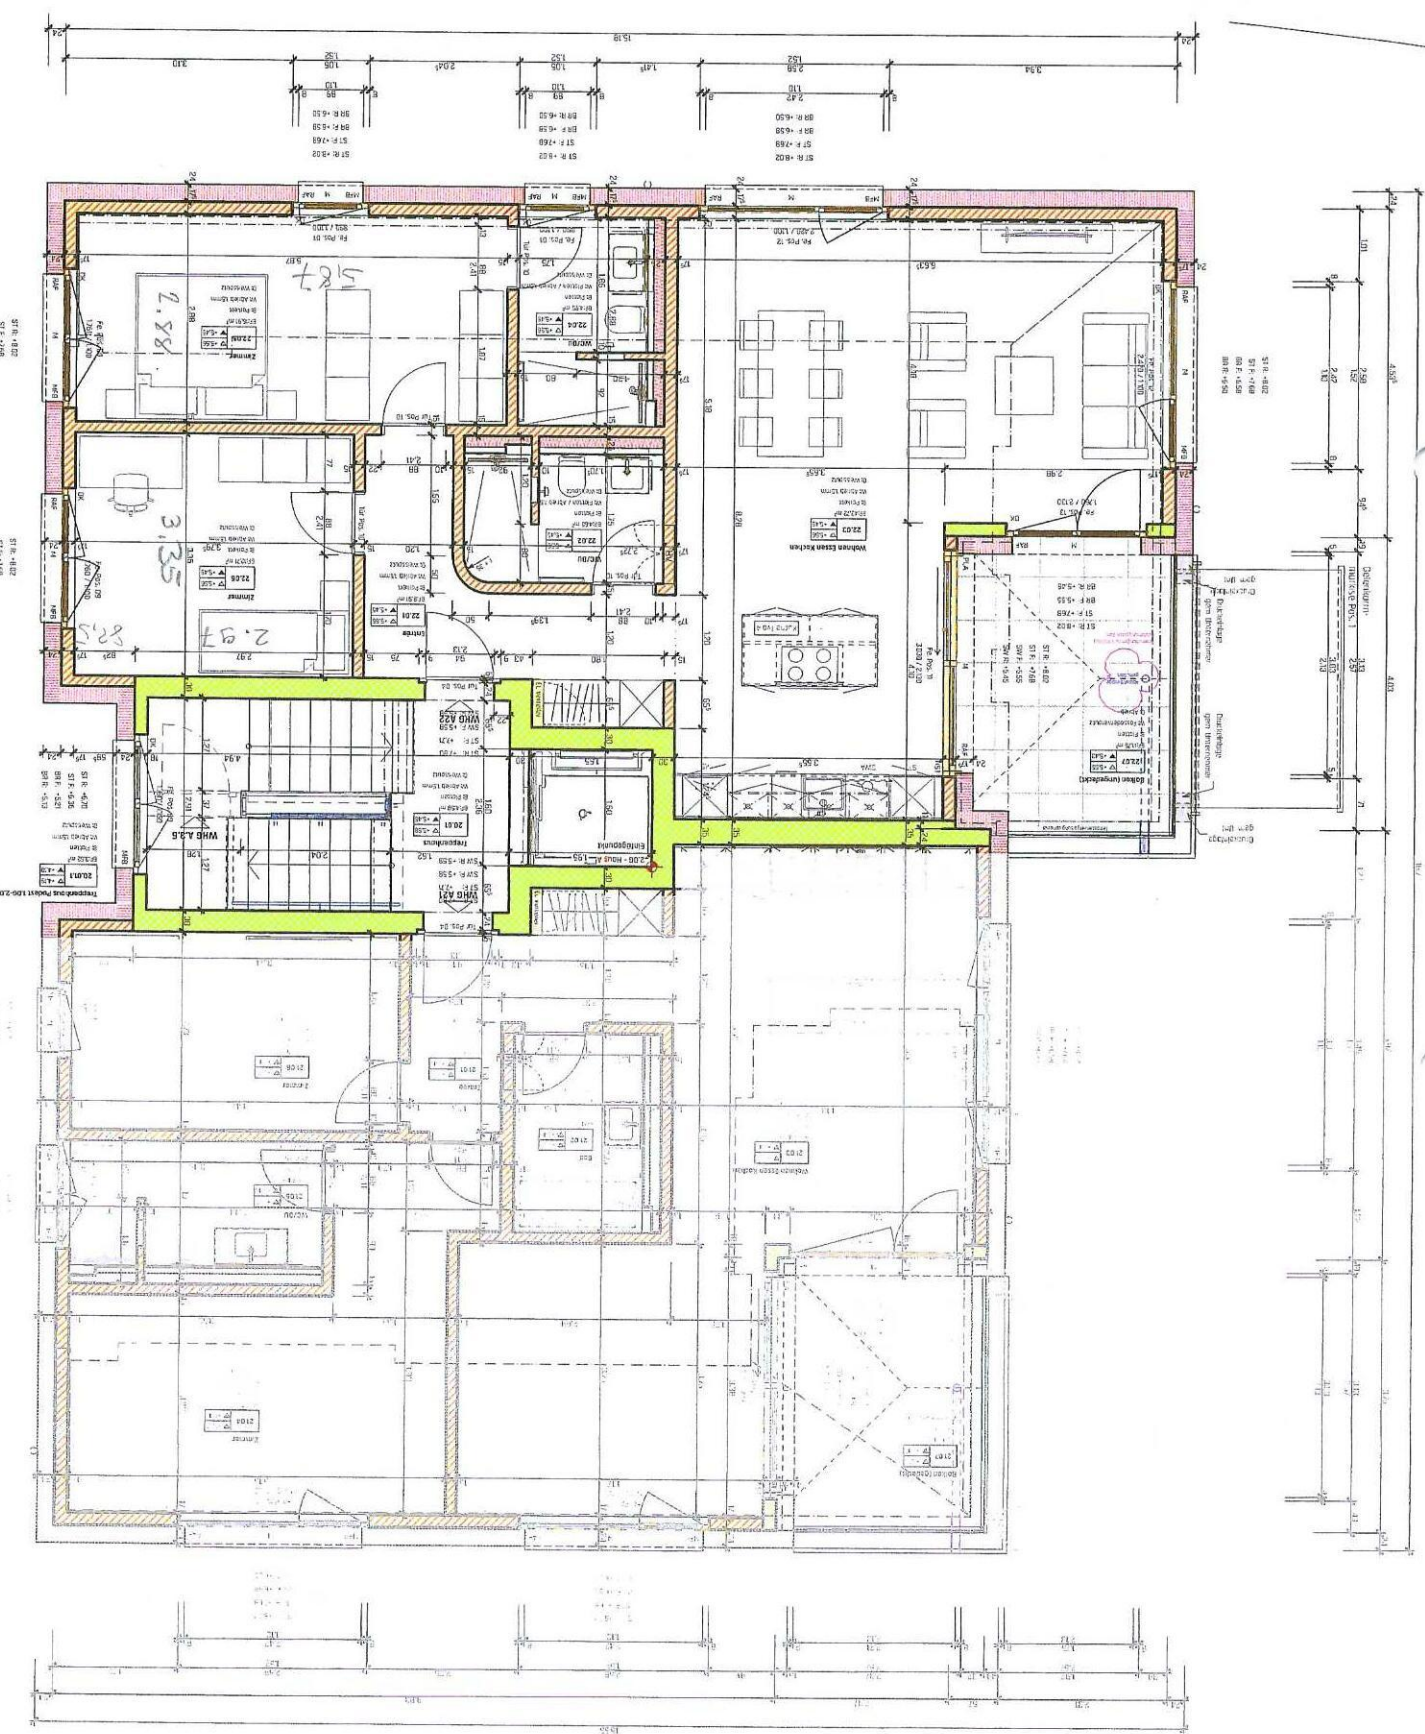

Bauplatz Überbauung Allée Hoeltzli | Allée 1 9044 Wädli AR
Bauteil AG | Alte Hosiensstrasse 5 | 9083 Teufen AR
Architekt AKKURAT AG | Heiligkreuzstrasse 5 | 9008 St. Gallen
Bauleitung Baumann AG | Wilenstrasse 23 | 9532 Rickenbach b. Wil

Objekt N. 2226
Massest. 1100, 1100
Format A4
Datum 08.05.24

Geeignet an 2226.05.
Planphase Ausführungsskizze
Port N. 2226 AP 10. aktuell

AKKURAT.

Freigabepläne Käufer Haus A
Appenzell AR | Wädli | Allée