


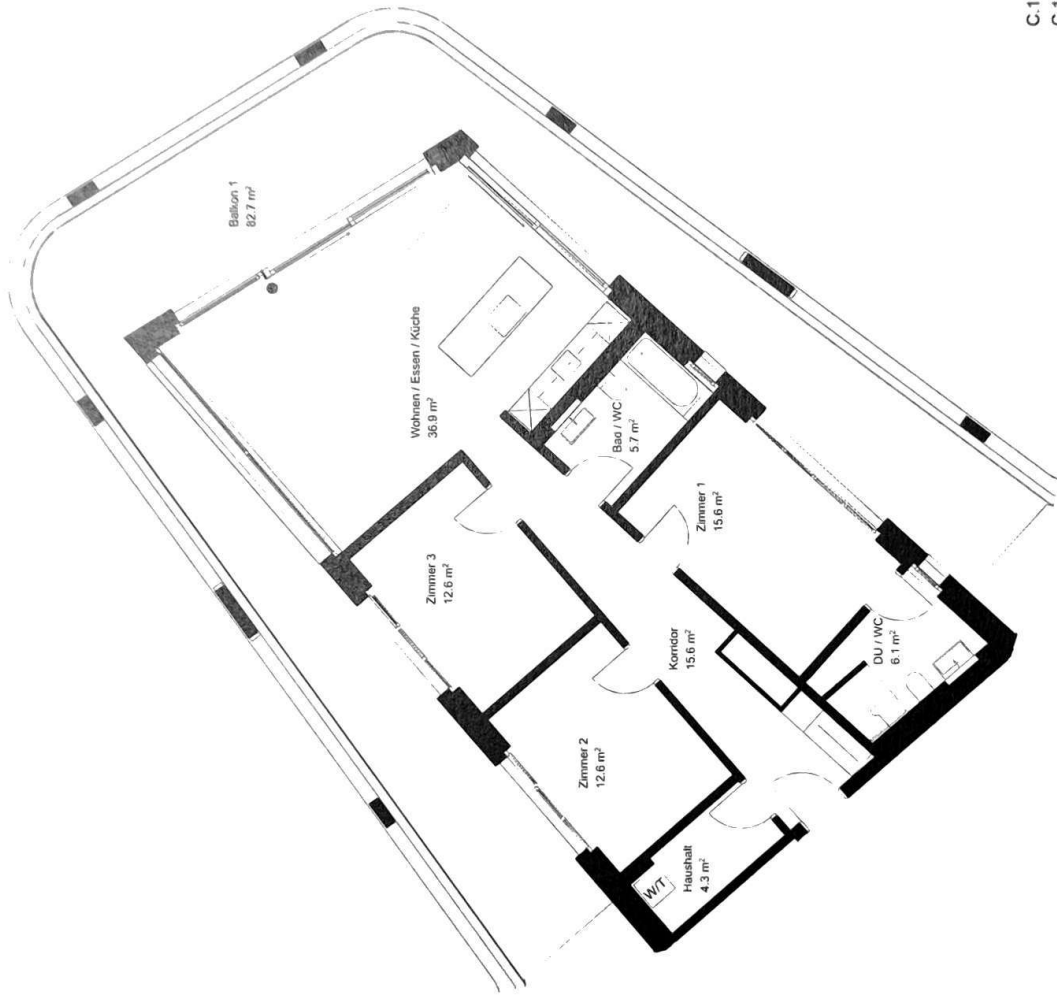

C.13	Wohnfläche	1	OG	119.5
C.13	Keller	-1	UG	7.6
C.13	Balkonfläche	1	OG	82.7

Wohnfläche:
 - Inklusive Innenwände, Installationsschächte
 - Exklusiv Außenwände und Wohnungstrennwände
 Änderungen und/oder Massabweichungen können vorkommen und bleiben jederzeit ausdrücklich vorbehalten.



18.02.2023

A3

Maßstab 1:100

Wohnung C.13