


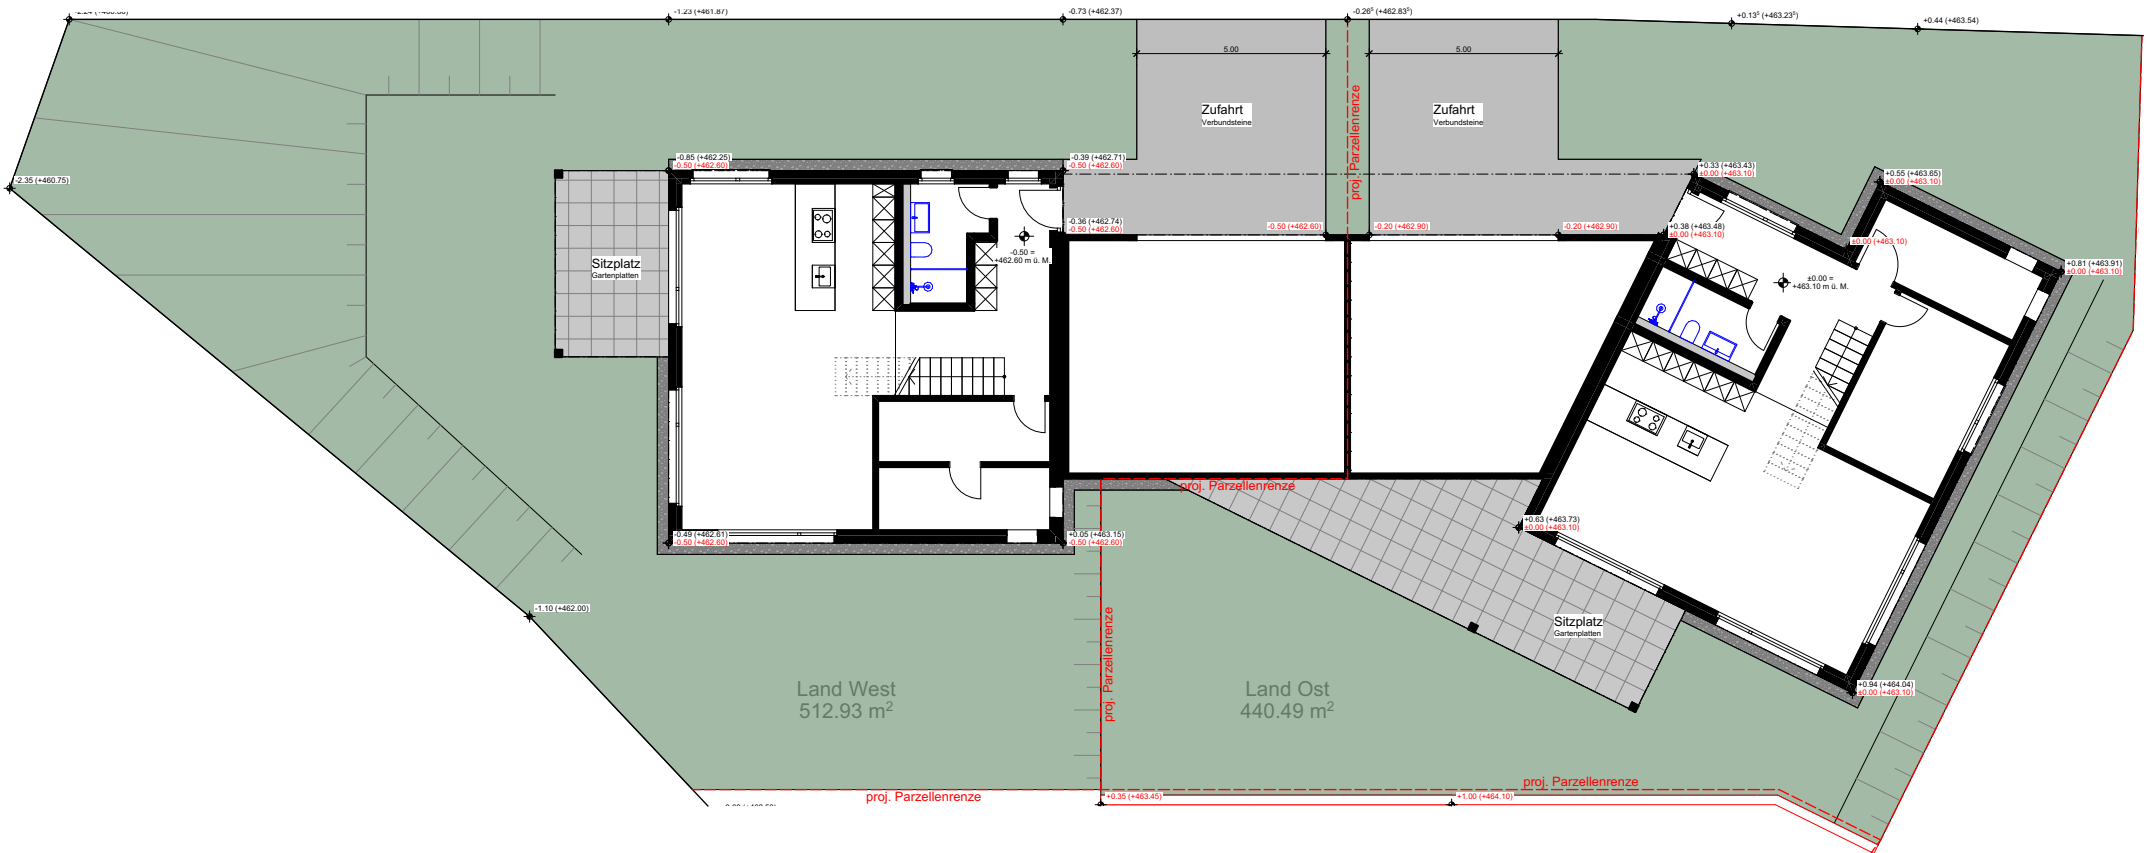

Die dargestellte Möblierung dient ausschliesslich der Veranschaulichung. Trotz massstabsgetreuer Planung können sich durch Masstoleranzen Abweichungen ergeben.