

Unterschriften

Bauherrschaft:

Ort, Datum: Märstetten, 26.05.2026

Grundeigentümer (Karl Heinz Gisler,
Alpenblickweg 3b, 8584 Leimbach):

Ort, Datum: Märstetten, 26.05.2026

Projektverfasser:

Ort, Datum: Märstetten, 26.05.2026

Koten
±0.00 = 463.10 m.ü.M.

Gezeichnet von
kim

Plangrösse
A3

Mst.

1:100

Datum

26.05.2026



Strimag Baumanagement GmbH
Weinfelderstrasse 6, 8560 Märstetten
+41 79 322 17 88
info@strimag.ch

Projektnr.

0078

Bauvorhaben

**2 EFH Alpenblick,
Leimbach**

Parz.-Nr.: 4119, Andwilerstrasse,
8584 Leimbach

Auftraggeber


Michael Gisler, Andwilerstrasse
40, 8584 Leimbach

Planungsphase

Bauprojekt

Plantitel

Grundriss EG

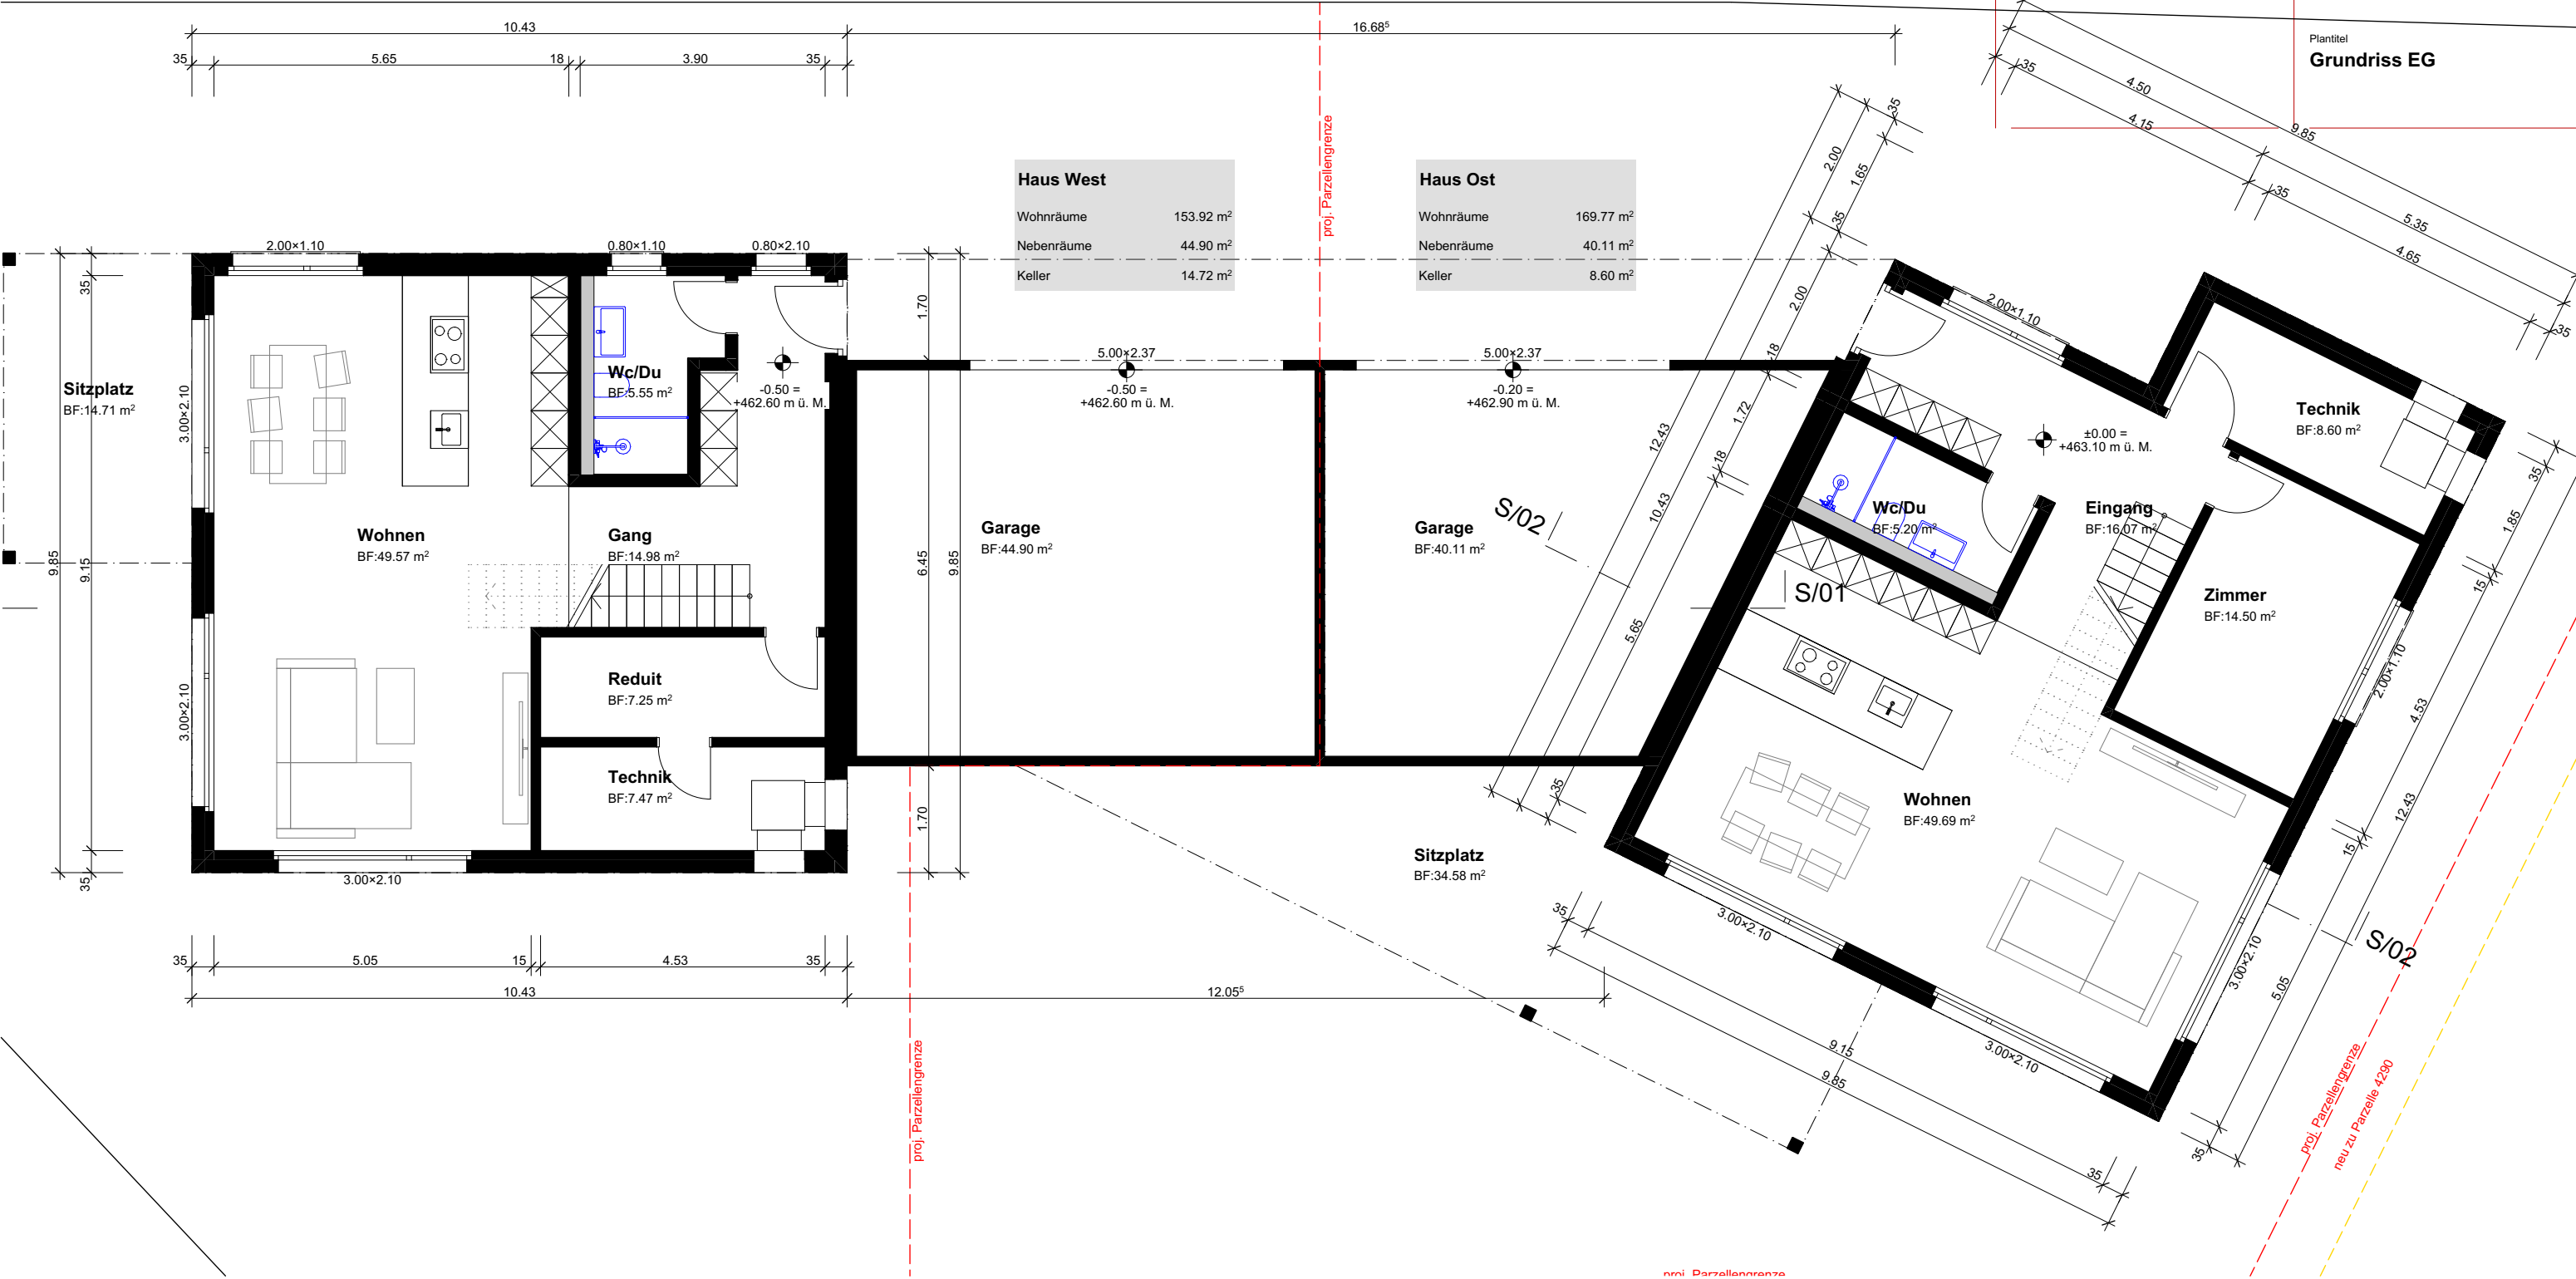

Unterschriften

Bauherrschaft:

Ort, Datum: Märstetten, 26.05.2026

Grundeigentümer (Karl Heinz Gisler, Alpenblickweg 3b, 8584 Leimbach):

Ort, Datum: Märstetten, 26.05.2026

Projektverfasser:

Ort, Datum: Märstetten, 26.05.2026

Koten
±0.00 = 463.10 m.ü.M.

Gezeichnet von
kim

Plangrösse
A3

Mst.

1:100

Datum

26.05.2026



Strimag Baumanagement GmbH
Weinfelderstrasse 6, 8560 Märstetten
+41 79 322 17 88
info@strimag.ch

Projektnr.

0078

Bauvorhaben

**2 EFH Alpenblick,
Leimbach**

Parz.-Nr.: 4119, Andwilerstrasse,
8584 Leimbach

Auftraggeber


Michael Gisler, Andwilerstrasse
40, 8584 Leimbach

Planungsphase

Bauprojekt

Plantitel

Grundriss OG

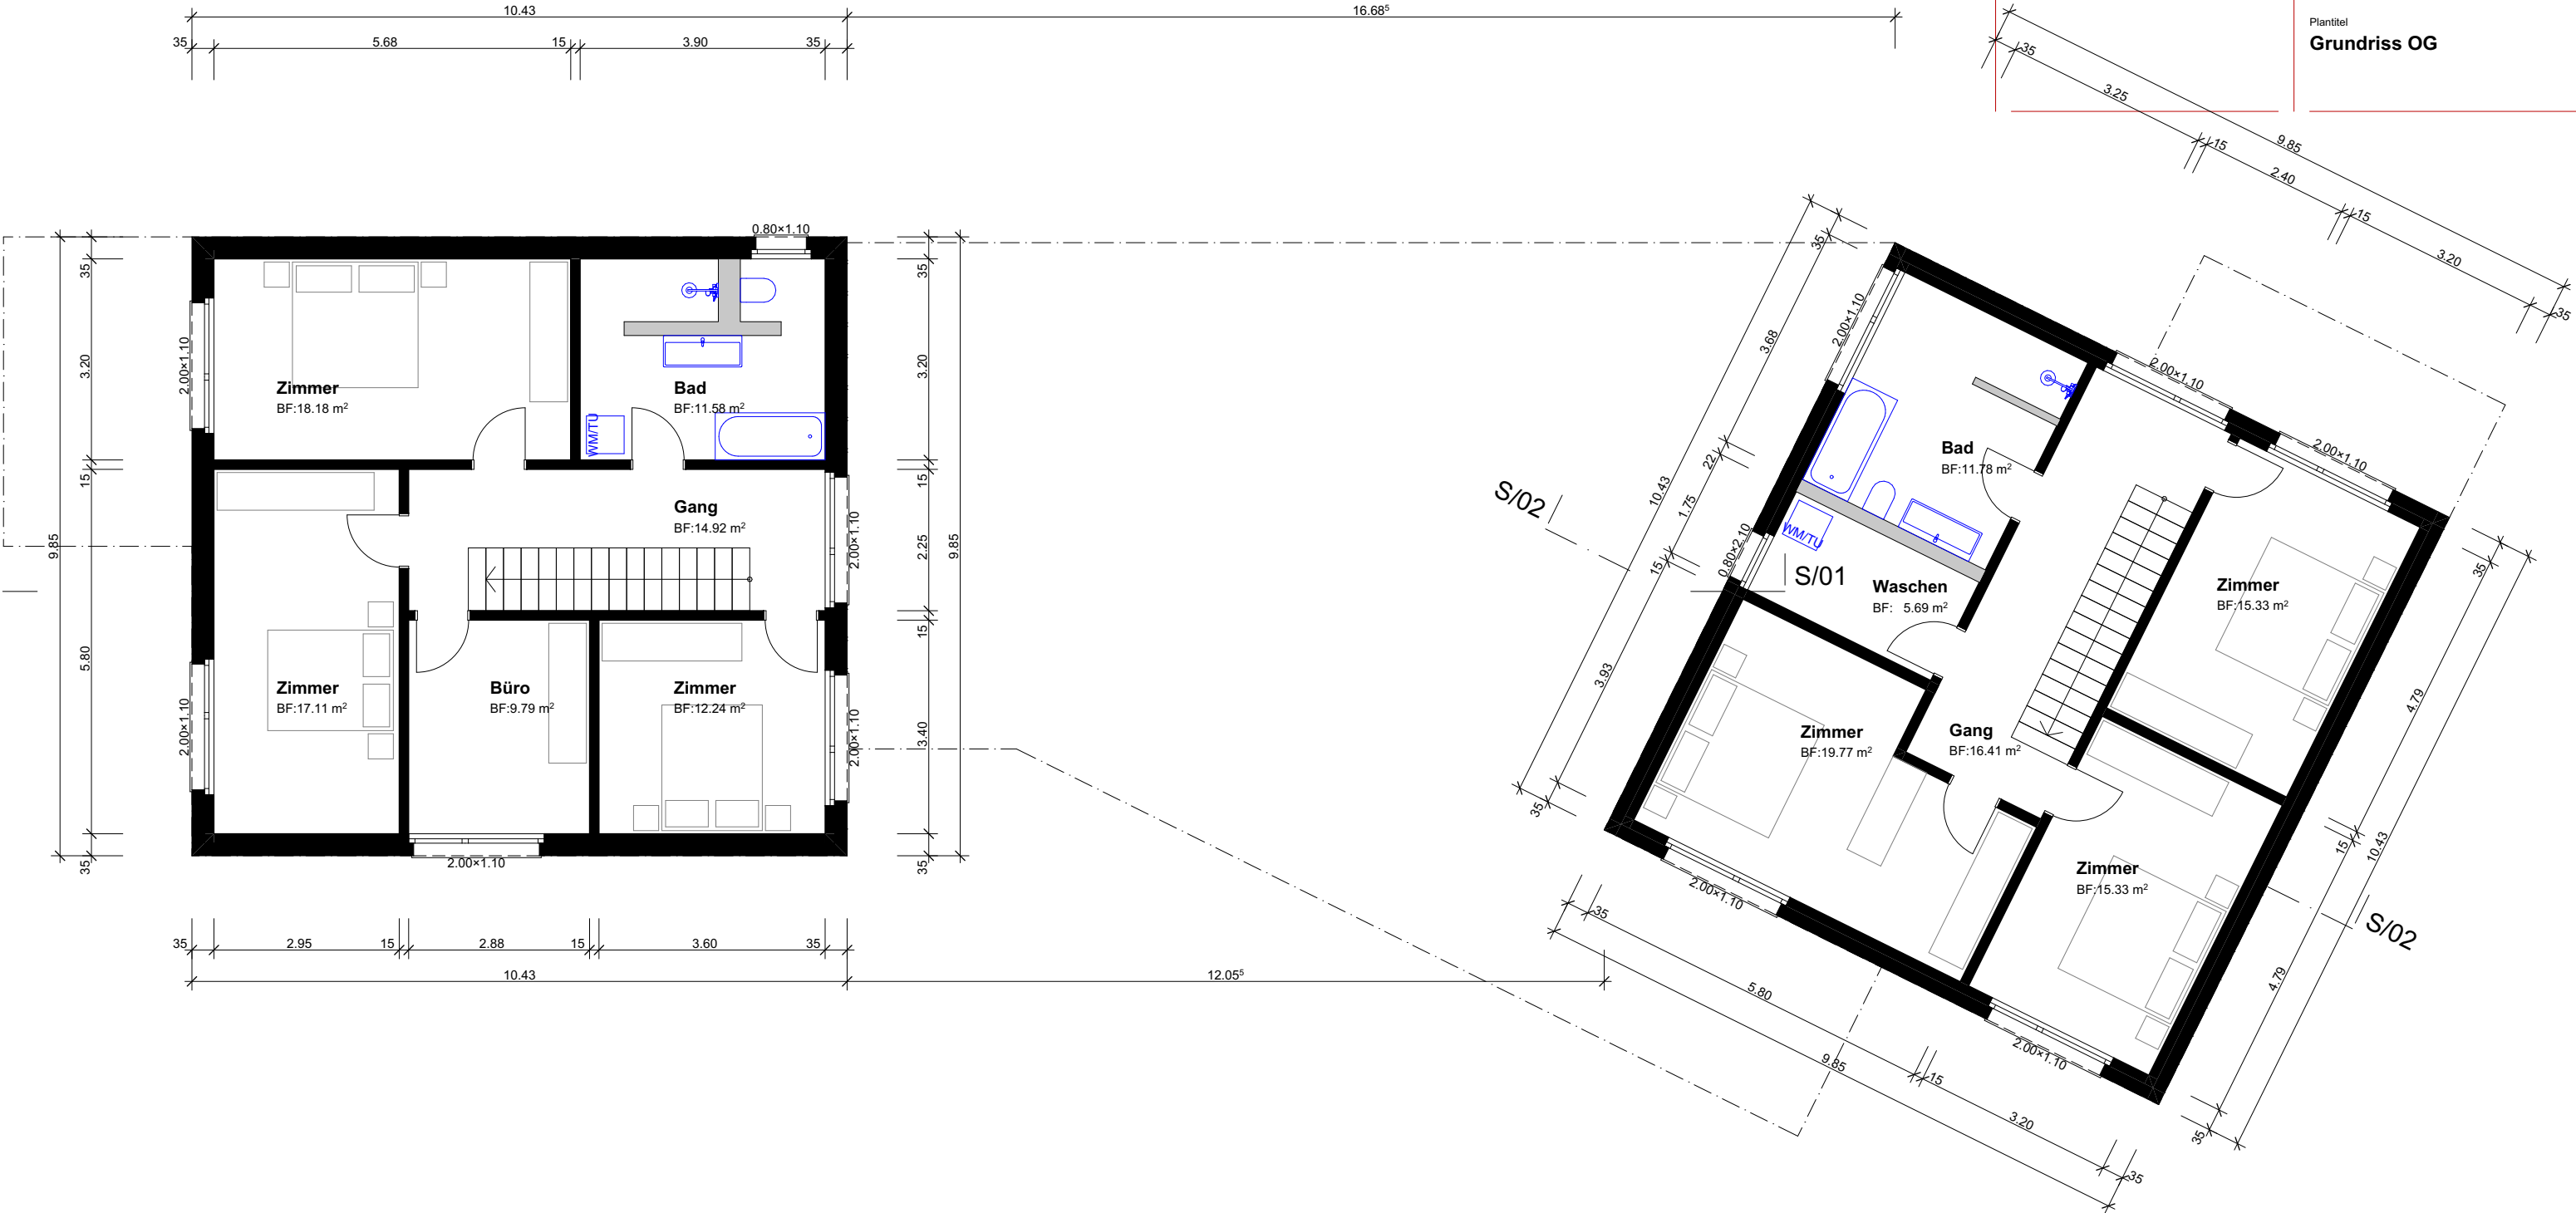

Unterschriften

Bauherrschaft:

Ort, Datum: Märstetten, 26.05.2026

Grundeigentümer (Karl Heinz Gisler,
Alpenblickweg 3b, 8584 Leimbach):

Ort, Datum: Märstetten, 26.05.2026

Projektverfasser:

Ort, Datum: Märstetten, 26.05.2026

Koten
±0.00 = 463.10 m.ü.M.

Gezeichnet von
kim

Plangrösse
A3

Mst.

1:100

Datum

26.05.2026



Strimag Baumanagement GmbH
Weinfelderstrasse 6, 8560 Märstetten
+41 79 322 17 88
info@strimag.ch

Projektnr.

0078

Bauvorhaben

**2 EFH Alpenblick,
Leimbach**

Parz.-Nr.: 4119, Andwilerstrasse,
8584 Leimbach

Auftraggeber



Michael Gisler, Andwilerstrasse
40, 8584 Leimbach

Planungsphase

Bauprojekt

Plantitel

Grundriss DG

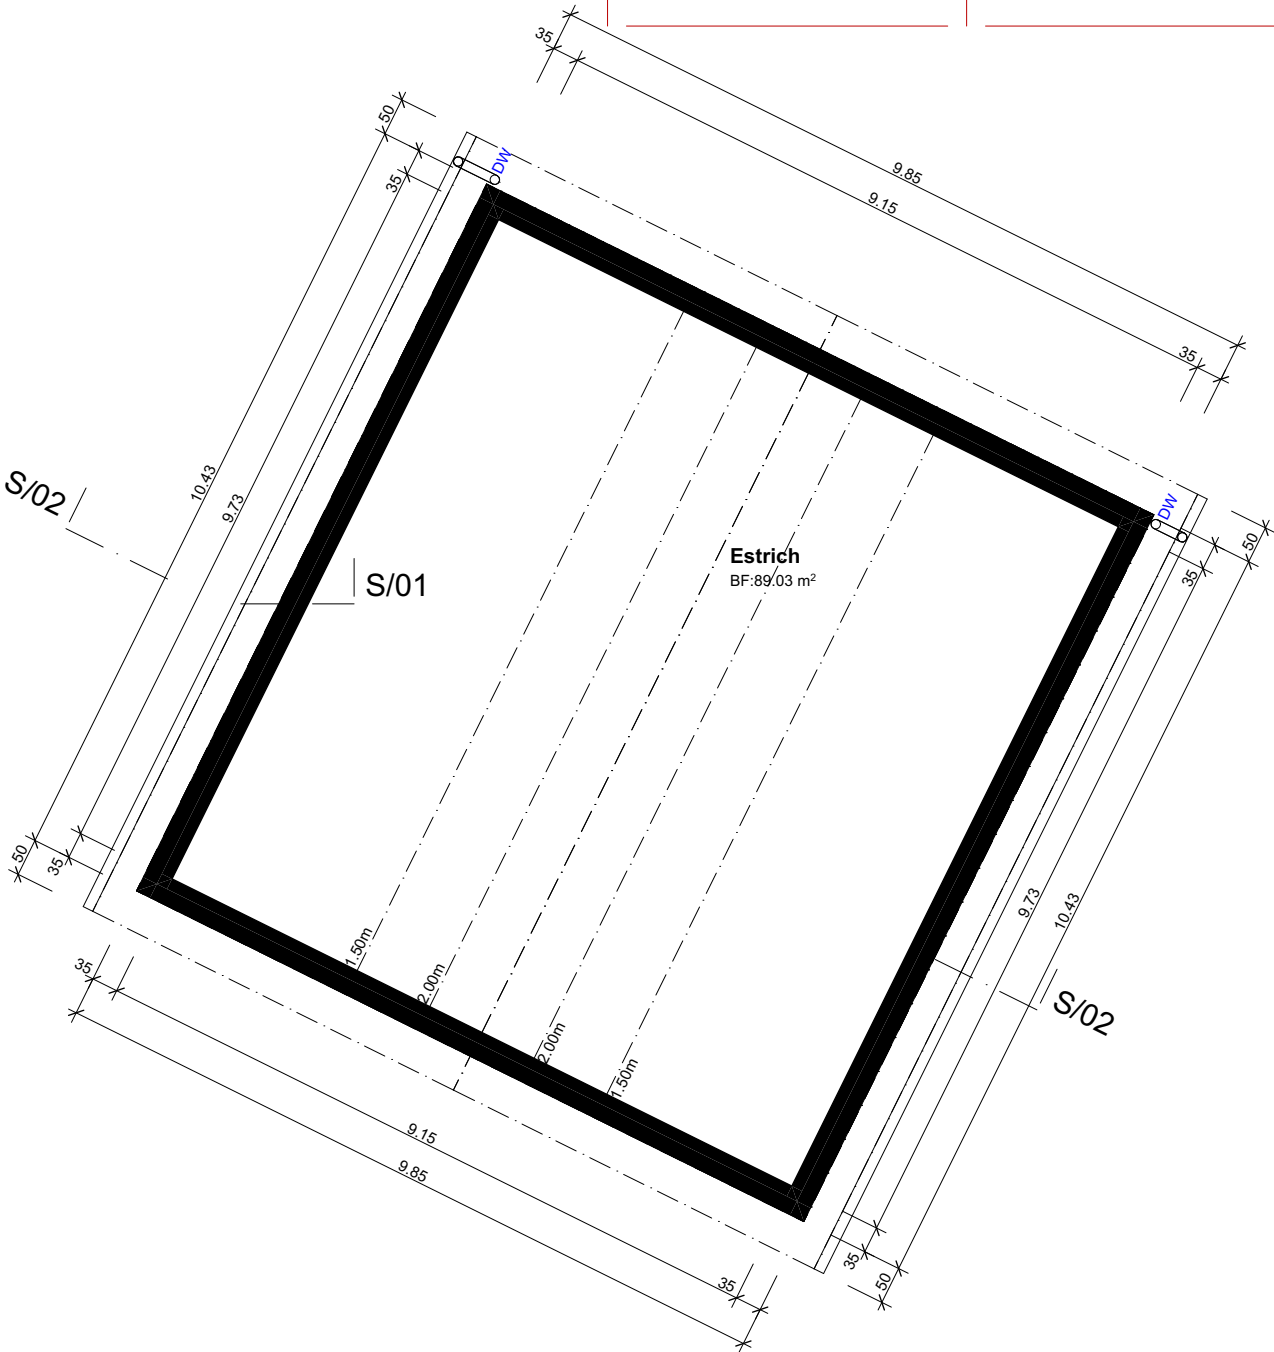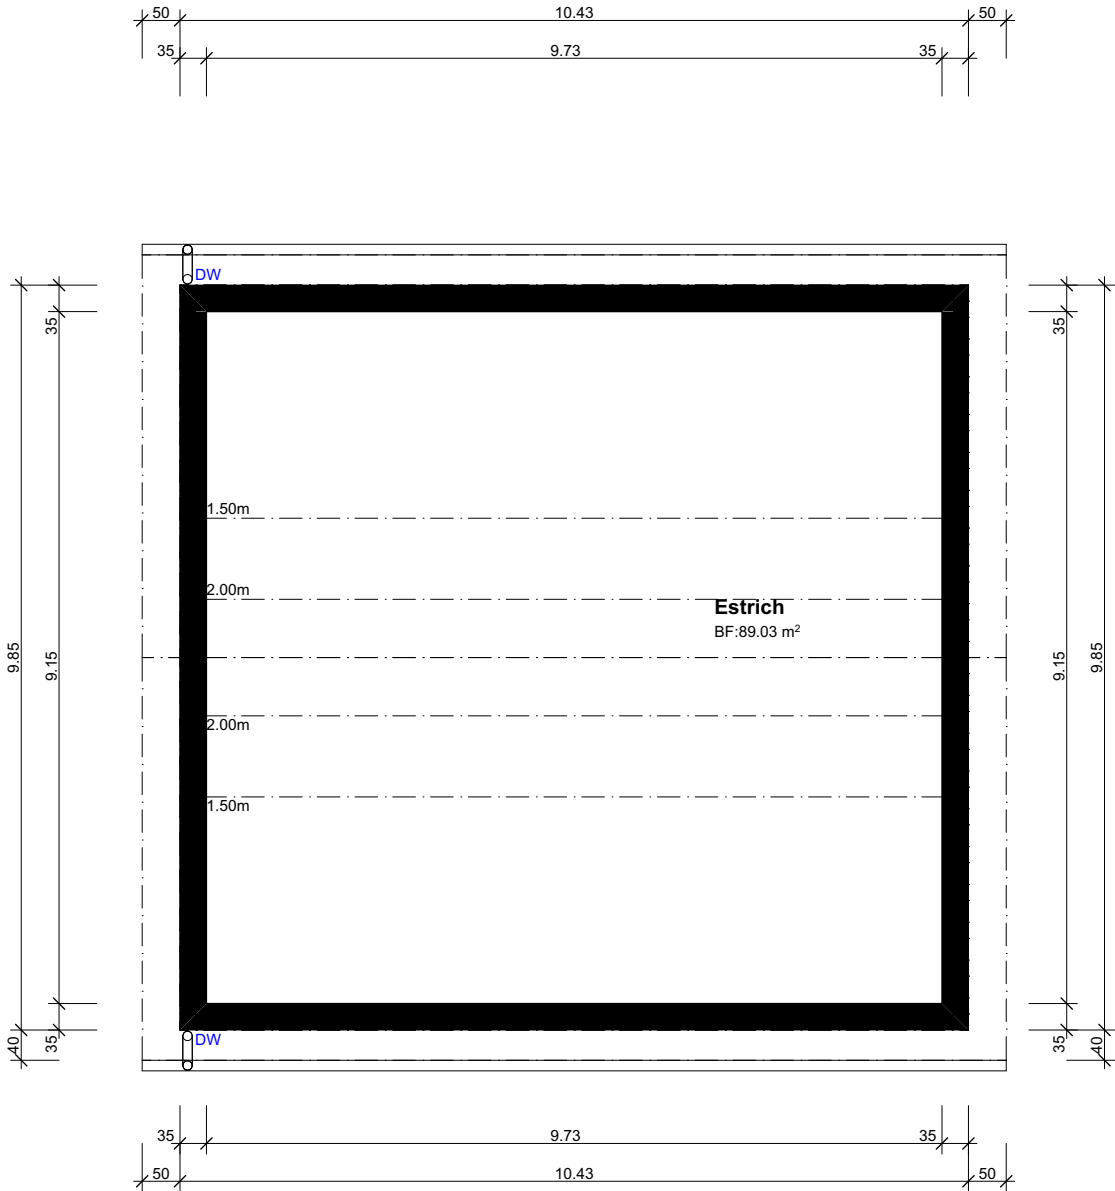

Projektnr.
0078
Bauvorhaben
**2 EFH Alpenblick,
Leimbach**

Parz.-Nr.: 4119, Andwilerstrasse,
8584 Leimbach

Auftraggeber
Michael Gisler, Andwilerstrasse
40, 8584 Leimbach

Planungsphase
Bauprojekt

Plantitel
Schnitte

Koten
±0.00 = 463.10 m.ü.M.


Gezeichnet von
Kim

Plangrösse
A3


Mst.
1:100

Datum
26.05.2026



Unterschriften	Projektverfasser:	
	Grundeigentümer (Karl Heinz Gisler, Alpenblickweg 3b, 8584 Leimbach):	
	Ort, Datum: Märstetten, 26.05.2026	
Bauherrschaft:		

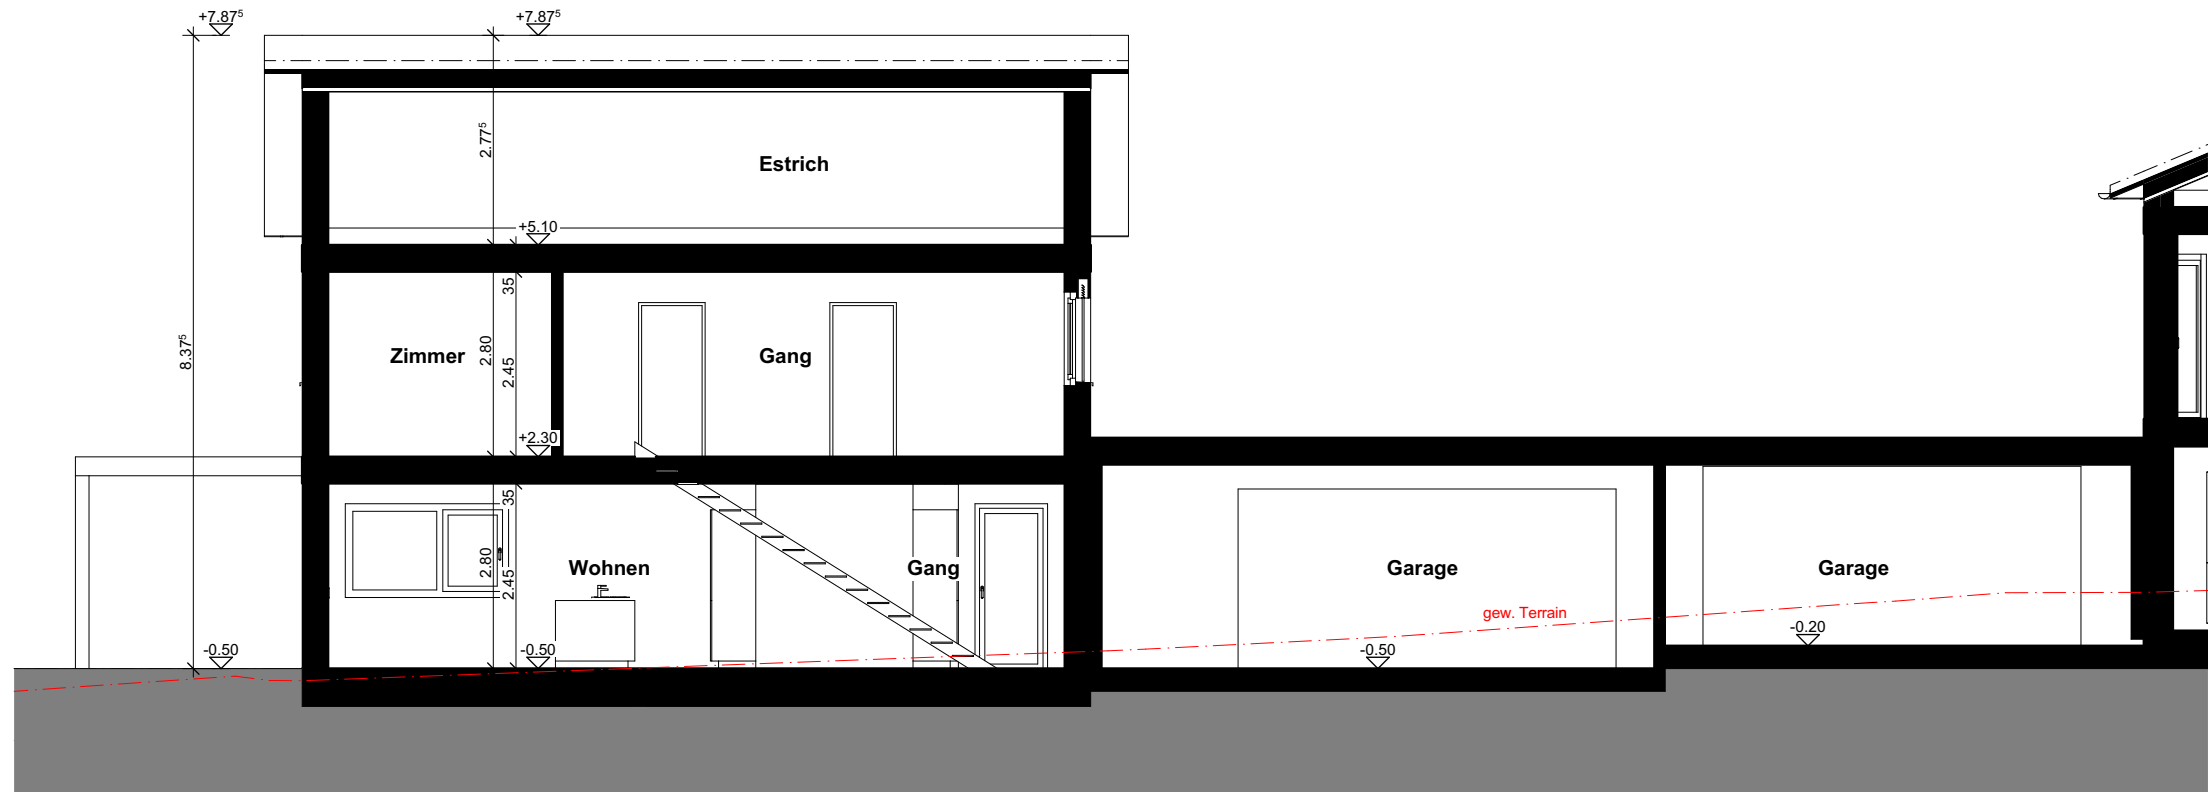

Schnitt S/01 1:100

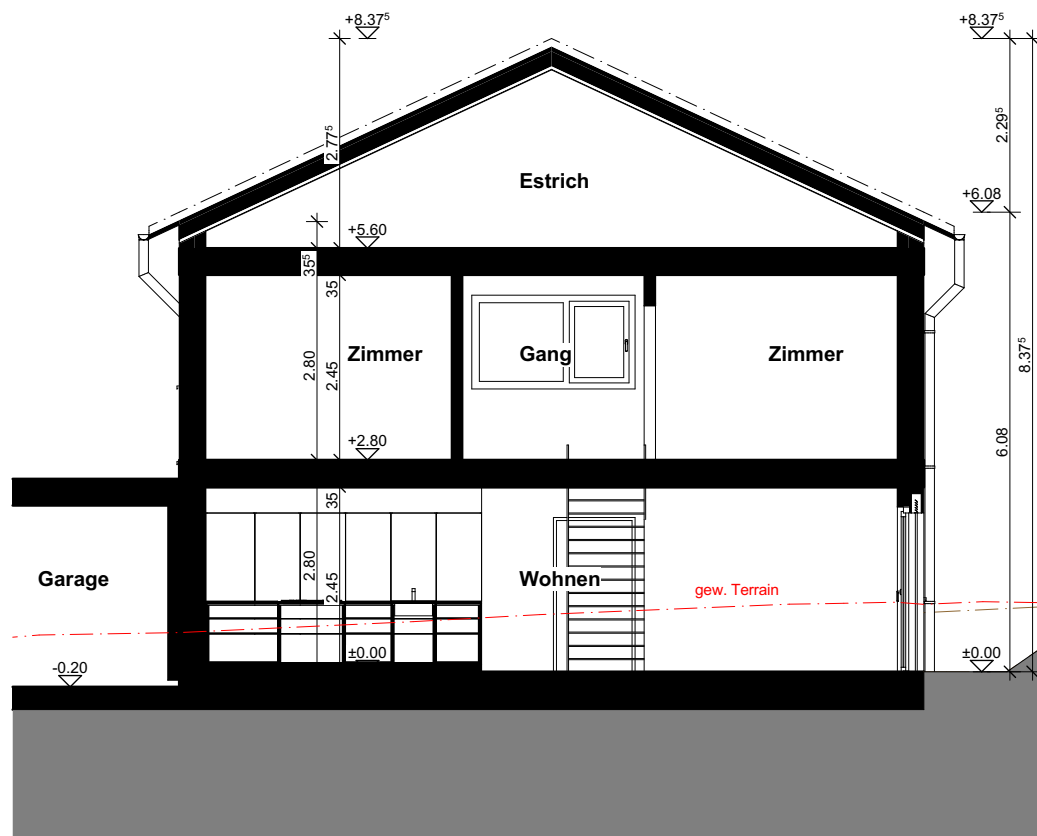

Schnitt S/02 1:100

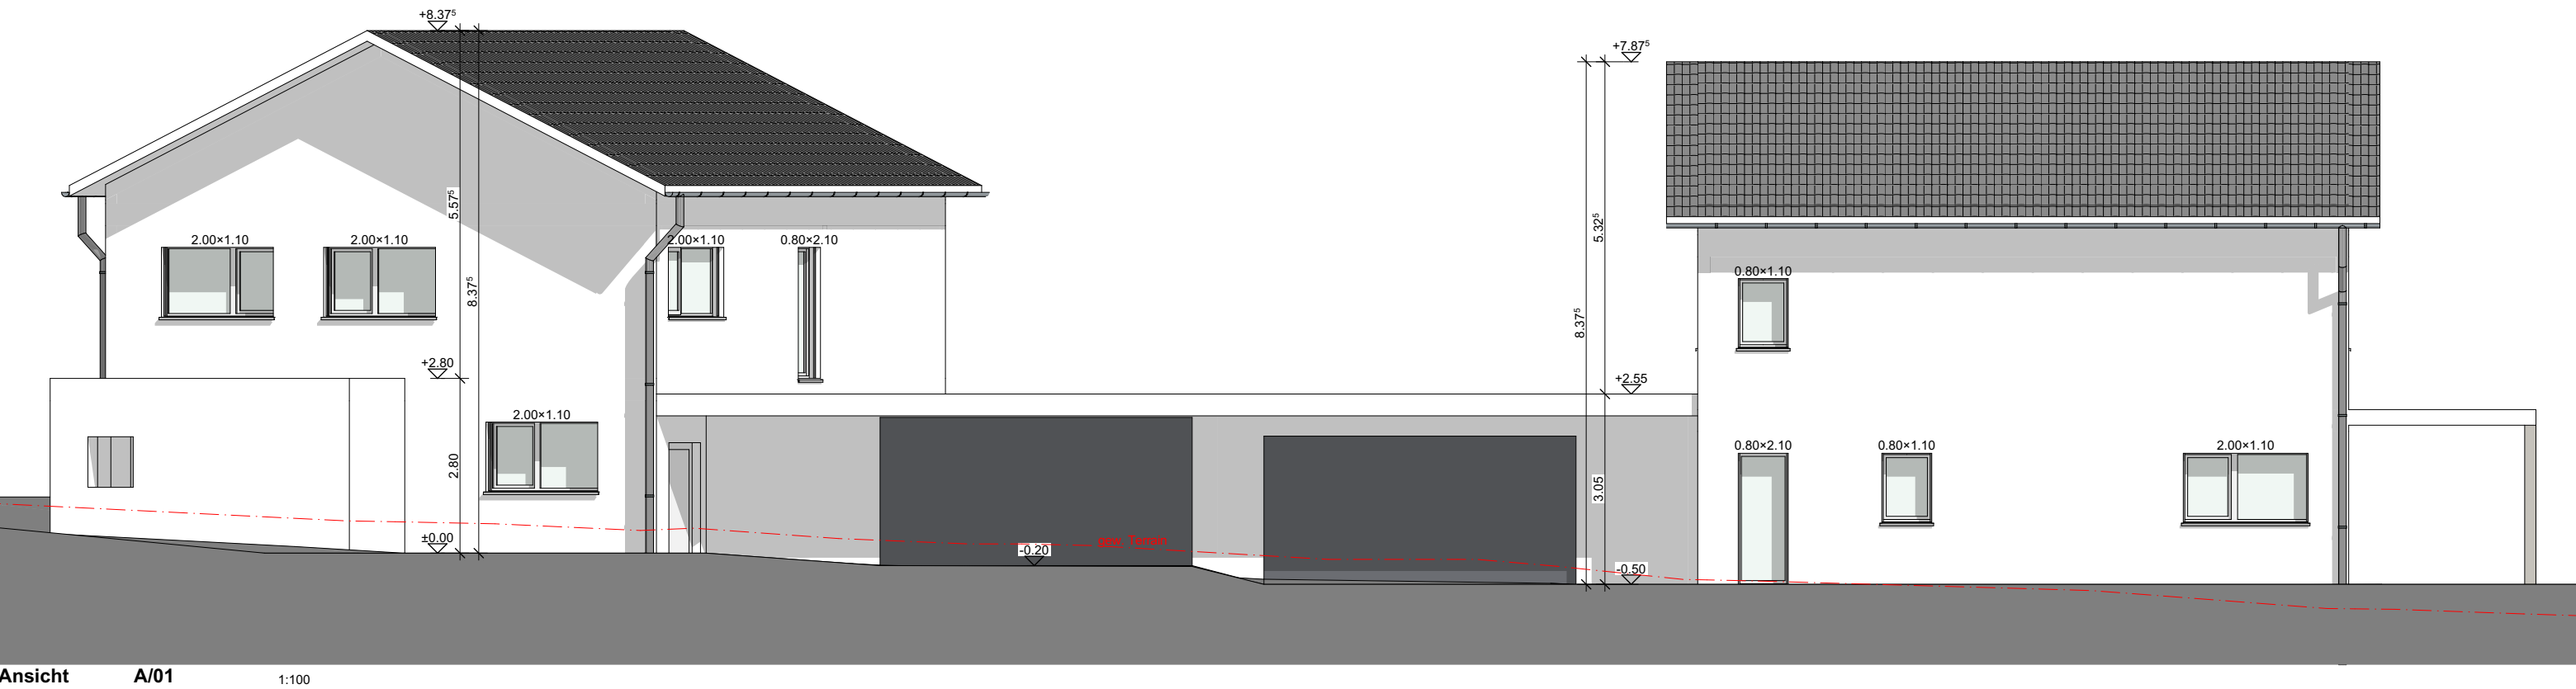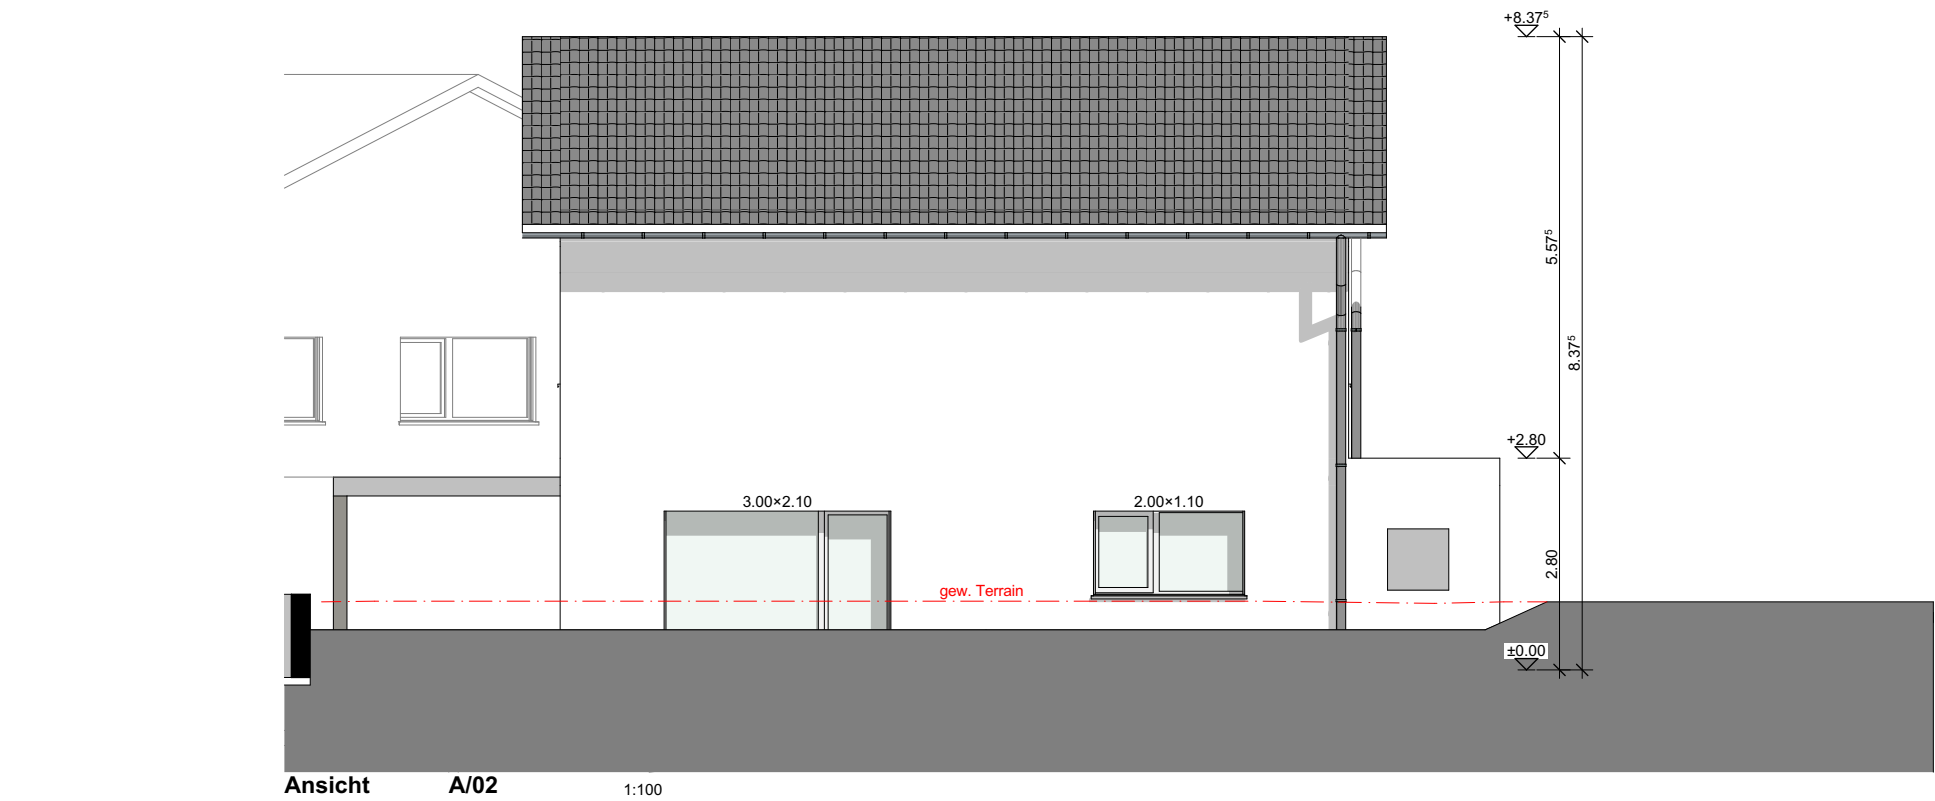

Unterschriften

Bauherrschaft:

Ort, Datum: Märstetten, 26.05.2026

Grundeigentümer (Karl Heinz Gisler, Alpenblickweg 3b, 8584 Leimbach):

Ort, Datum: Märstetten, 26.05.2026

Projektverfasser:

Ort, Datum: Märstetten, 26.05.2026

Koten
±0.00 = 463.10 m.ü.M.

Gezeichnet von
kim

Plangrösse
A3

Mst.

1:100

Datum
26.05.2026



Strimag Baumanagement GmbH
Weinfelderstrasse 6, 8560 Märstetten
+41 79 322 17 88
info@strimag.ch

Projektnr.
0078

Bauvorhaben

**2 EFH Alpenblick,
Leimbach**

Parz.-Nr.: 4119, Andwilerstrasse,
8584 Leimbach

Auftraggeber


Michael Gisler, Andwilerstrasse
40, 8584 Leimbach

Planungsphase

Bauprojekt

Plantitel

Ansichten A01/02

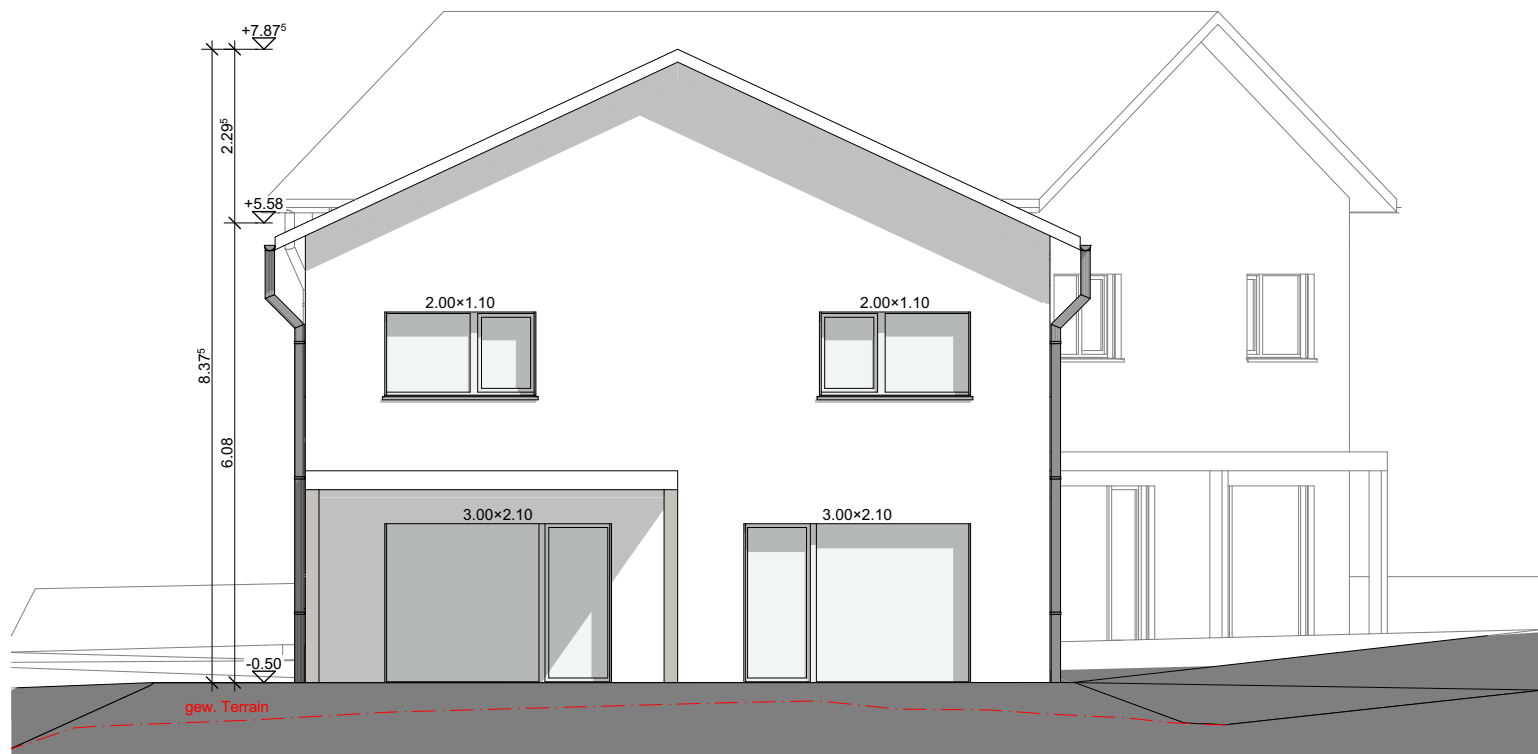

Ansicht A/04 1:100

Unterschriften

Bauherrschaft:

Ort, Datum: Märstetten, 26.05.2026

Grundeigentümer (Karl Heinz Gisler,
Alpenblickweg 3b, 8584 Leimbach):

Ort, Datum: Märstetten, 26.05.2026

Projektverfasser:

Ort, Datum: Märstetten, 26.05.2026

Koten
±0.00 = 463.10 m.ü.M.

Gezeichnet von
kim

Plangrösse
A3

Mst.

1:100

Datum
26.05.2026



Strimag Baumanagement GmbH
Weinfelderstrasse 6, 8560 Märstetten
+41 79 322 17 88
info@strimag.ch

Projektnr.
0078

Bauvorhaben

**2 EFH Alpenblick,
Leimbach**

Parz.-Nr.: 4119, Andwilerstrasse,
8584 Leimbach

Auftraggeber


Michael Gisler, Andwilerstrasse
40, 8584 Leimbach

Planungsphase

Bauprojekt

Plantitel

Ansichten A03/04

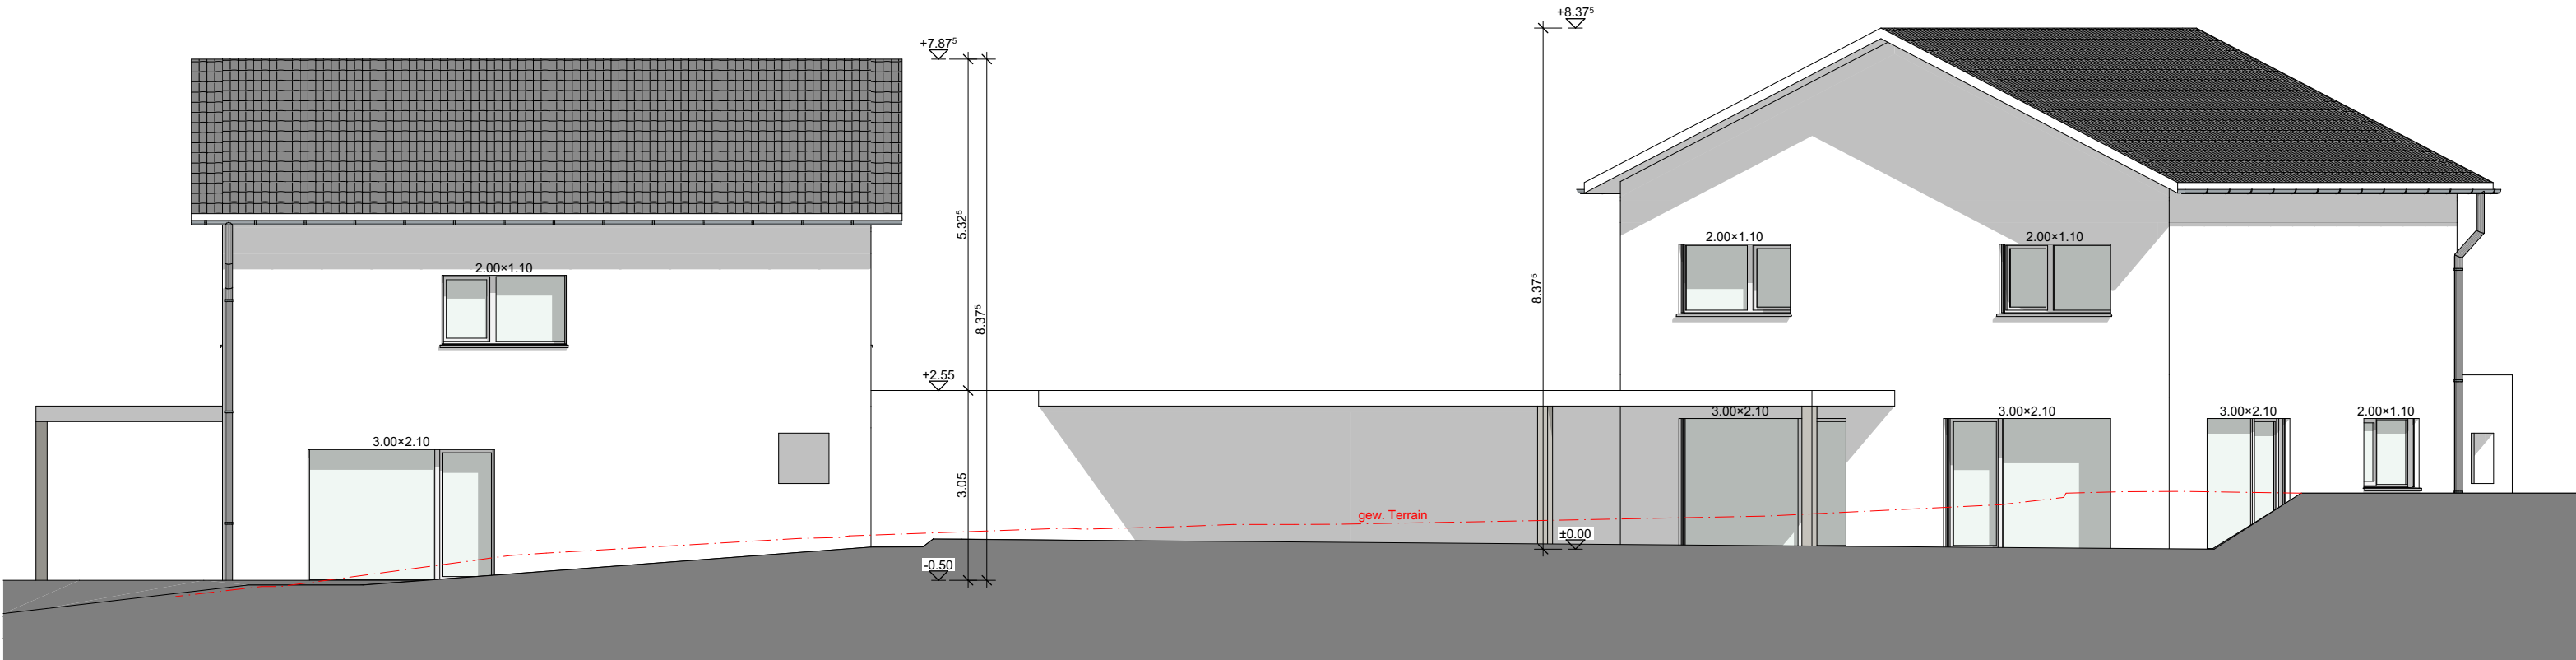

Ansicht A/03 1:100