


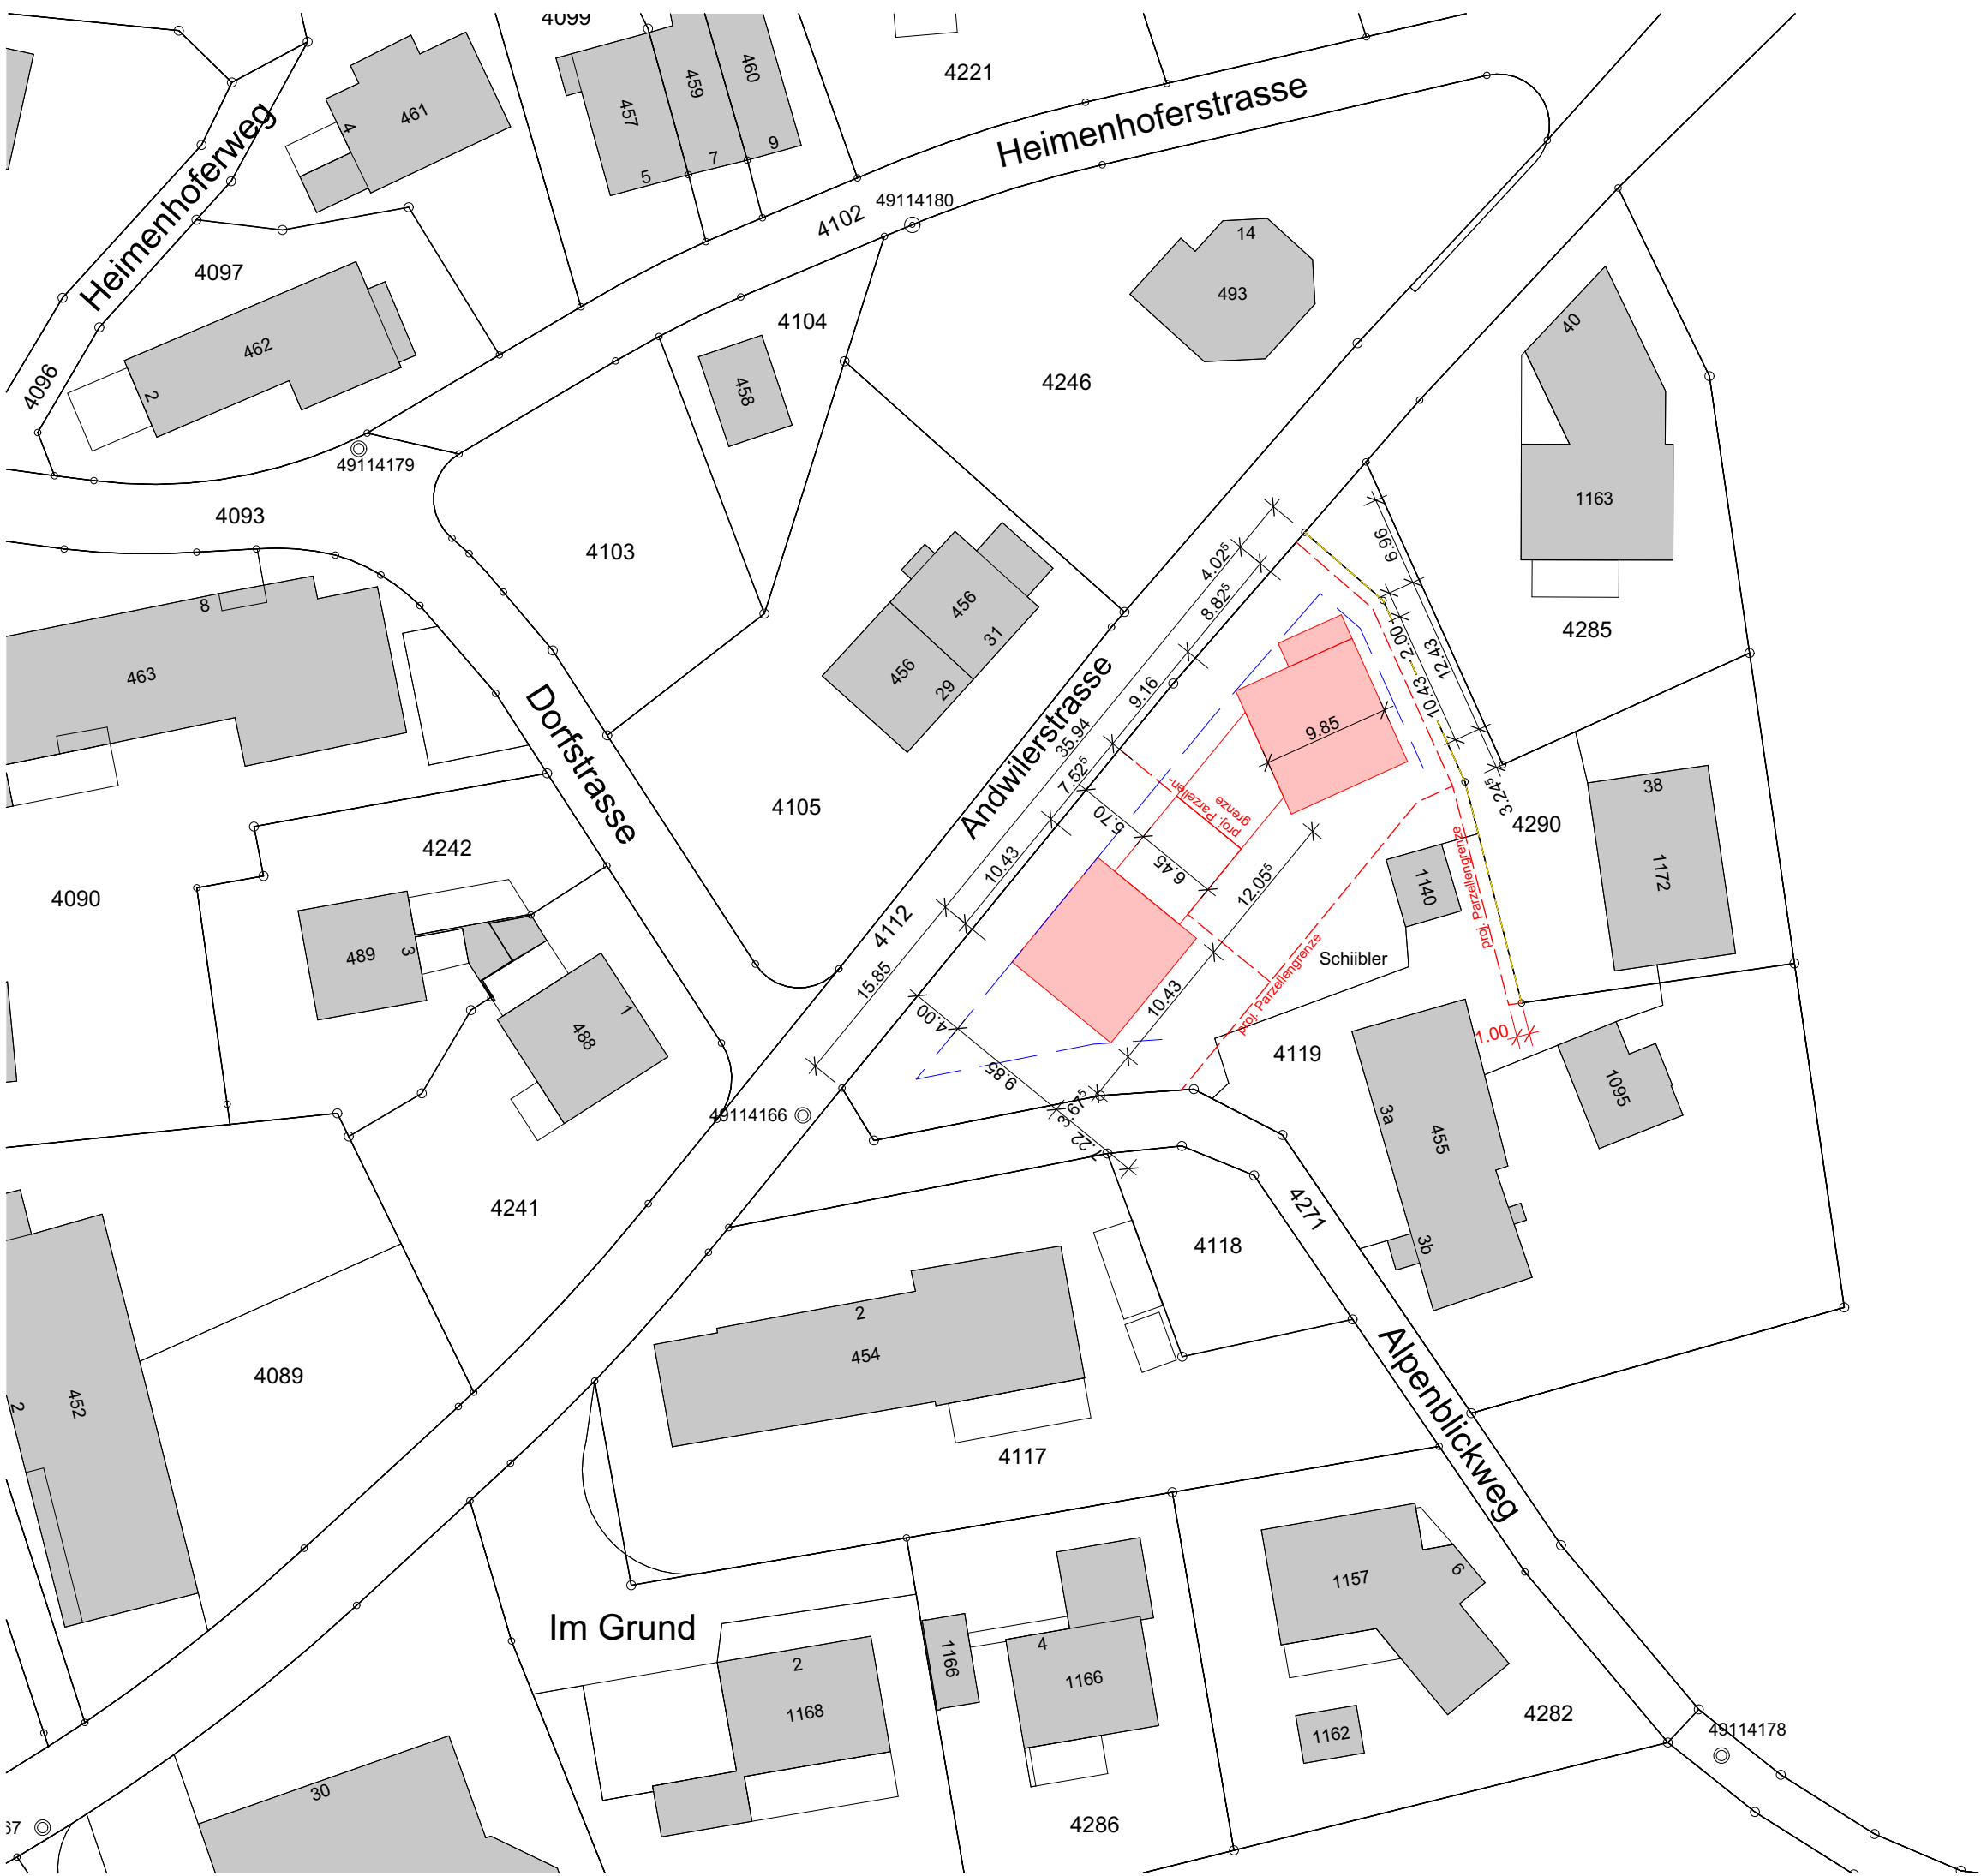

Projektnr.
0078

Bauvorhaben
**2EFH Alpenblick,
Leimbach**

Parz.-Nr.: 4119, Andwilerstrasse,
8584 Leimbach

Auftraggeber
Michael Gisler, Andwilerstrasse
40, 8584 Leimbach

Planungsphase
Bauprojekt

Plantitel
Situation


Koten
±0.00 = 463.10 m.ü.M.

Gezeichnet von
KIM

Plangrösse
A3

Mst.
1:500

Datum
26.05.2026

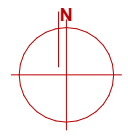

Unterschriften

Bauherrschaft:

Projektverfasser:

Grundigentümer (Karl Heinz Gisler,
Alpenblickweg 3b, 8584 Leimbach):

Ort, Datum: Märstetten, 26.05.2026