


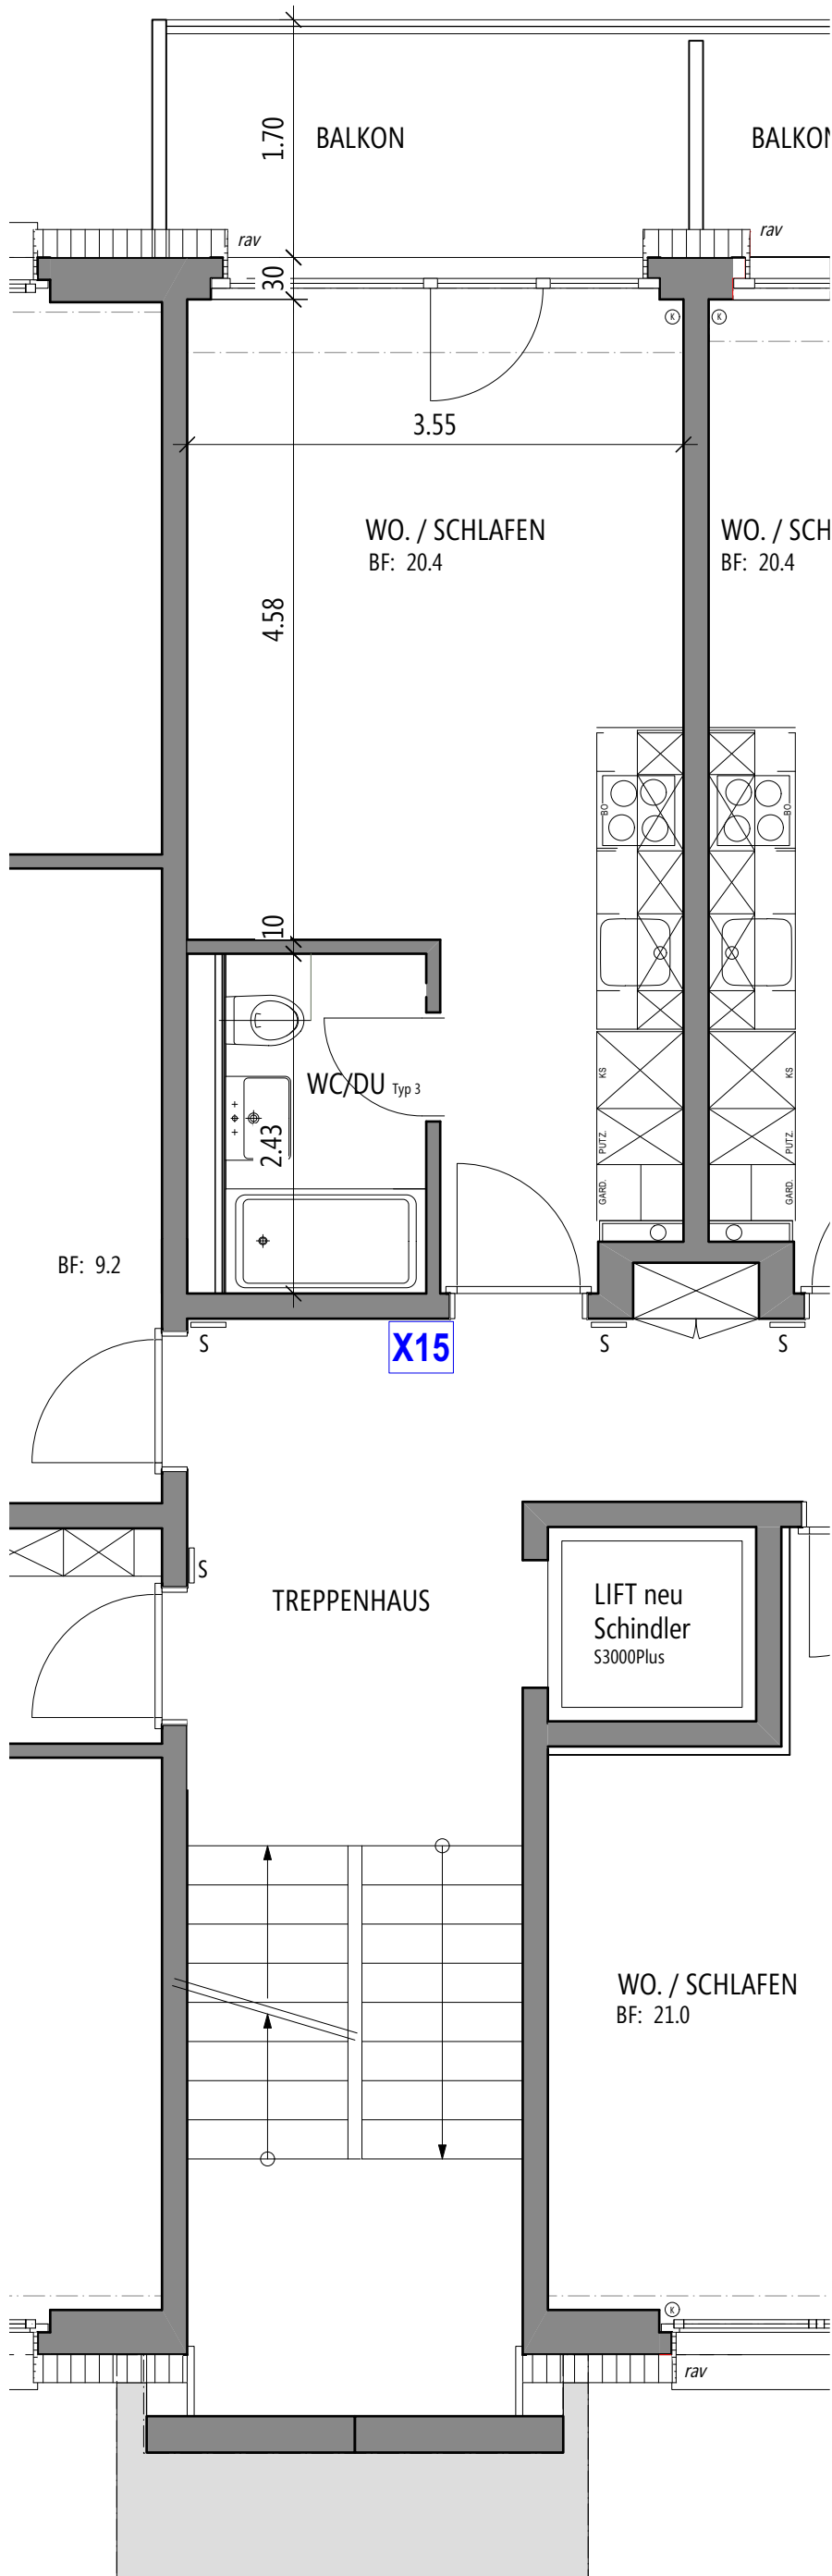

Plan-Nr. 702
Haus Nr.118_WHG Nr. X15

Bezugskote: ±0.00 =

Projektplan
Projekt-Nr. 2116.00_Etappe 3

Funkstrasse 116-118, 3084 Wabern
Vermietungspläne

Bauherrschaft
MEG WAME, 3001 Bern

Format/Mst.
PL

DIN A3 / 1:50

Datum
Revidiert

11.11.2025 lam



Von Graffenried Bissig Architekten AG
Marktgass-Passage 3, Postfach, 3001 Bern
www.grb-architekten.ch / T +41 31 320 55 11