


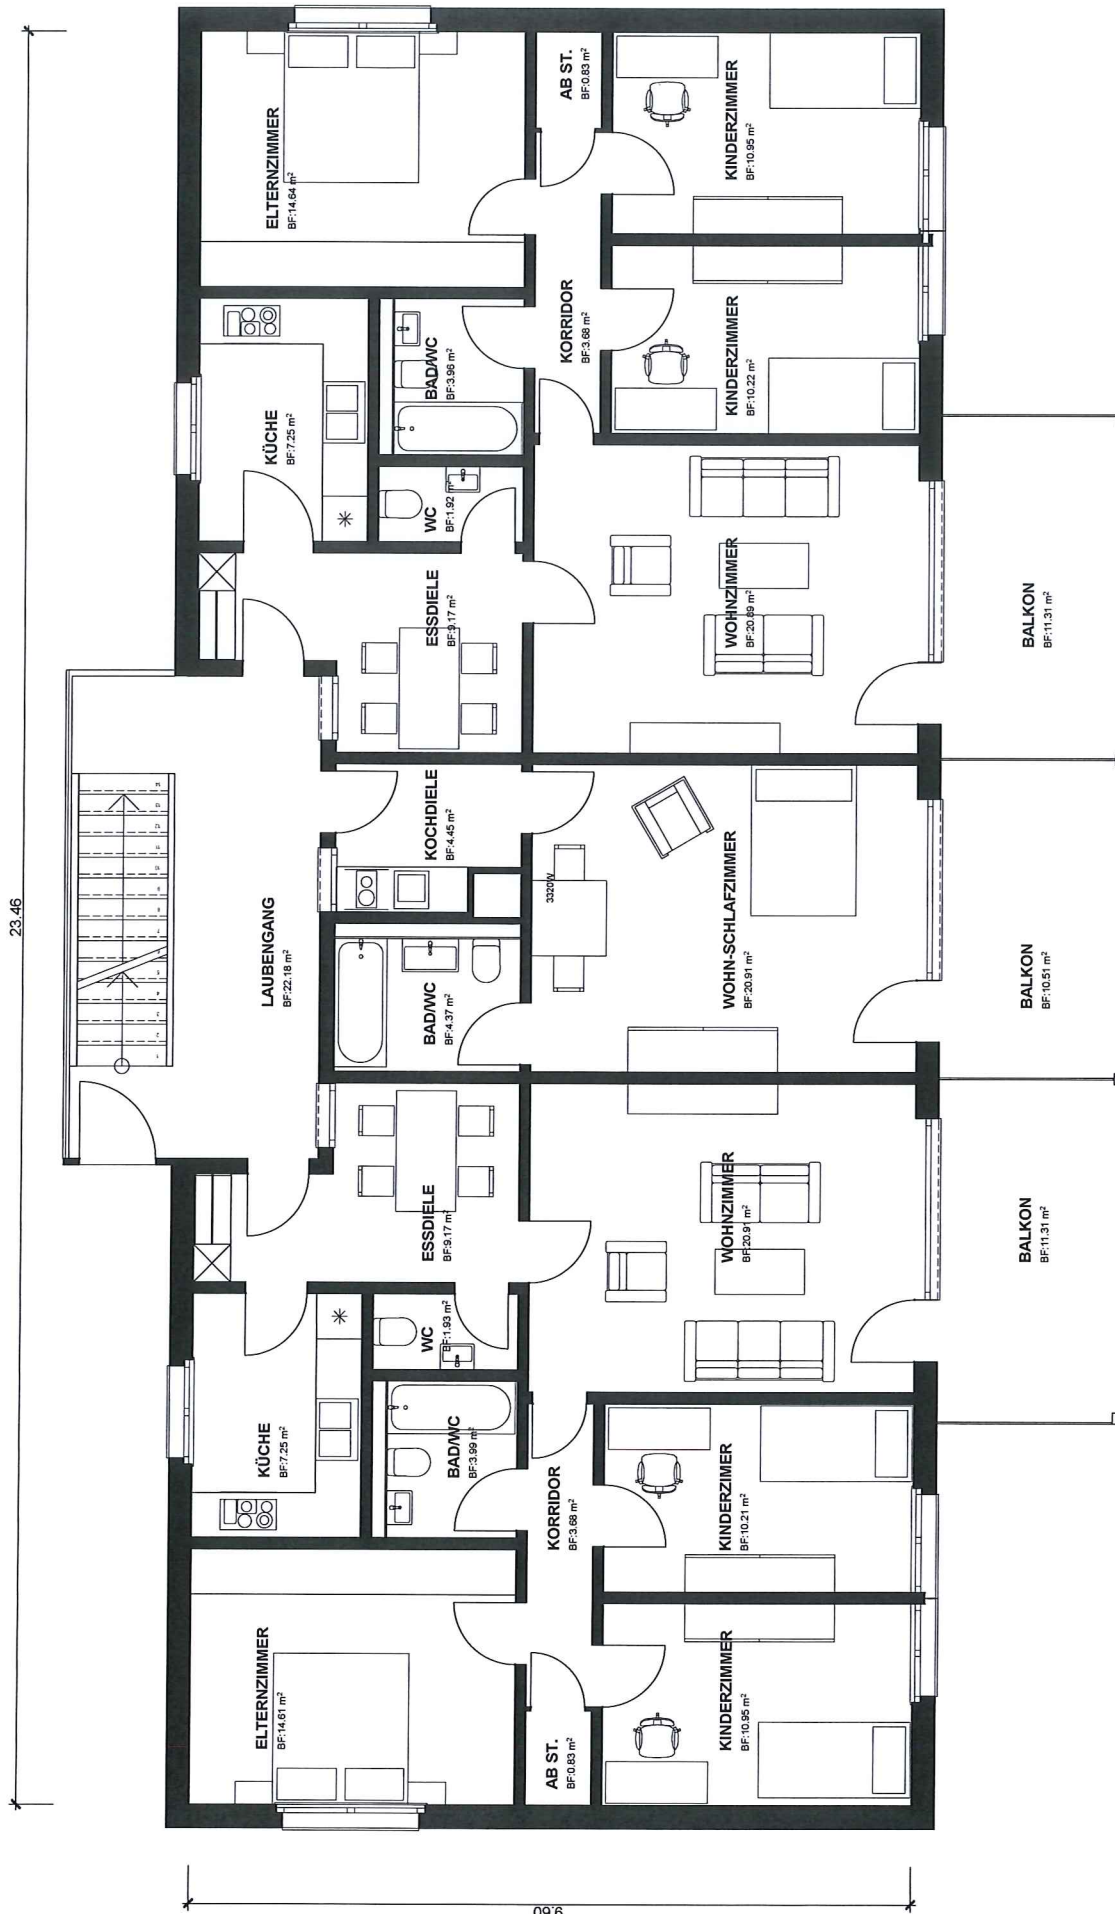

Aufwertung 2 MFH Gallusstrasse 1+3
EG, 1.OG + 2.OG | Grundriss bestand
Plan-Nr. 2058 | Mst. 1:100 | 18.10.2017 | Gez. km