


Nidau, 16. Februar 1994

Die Grundeigentümerin

Omnia Plan AG Architektur,
Energie, EDV

P. J. J.

0723

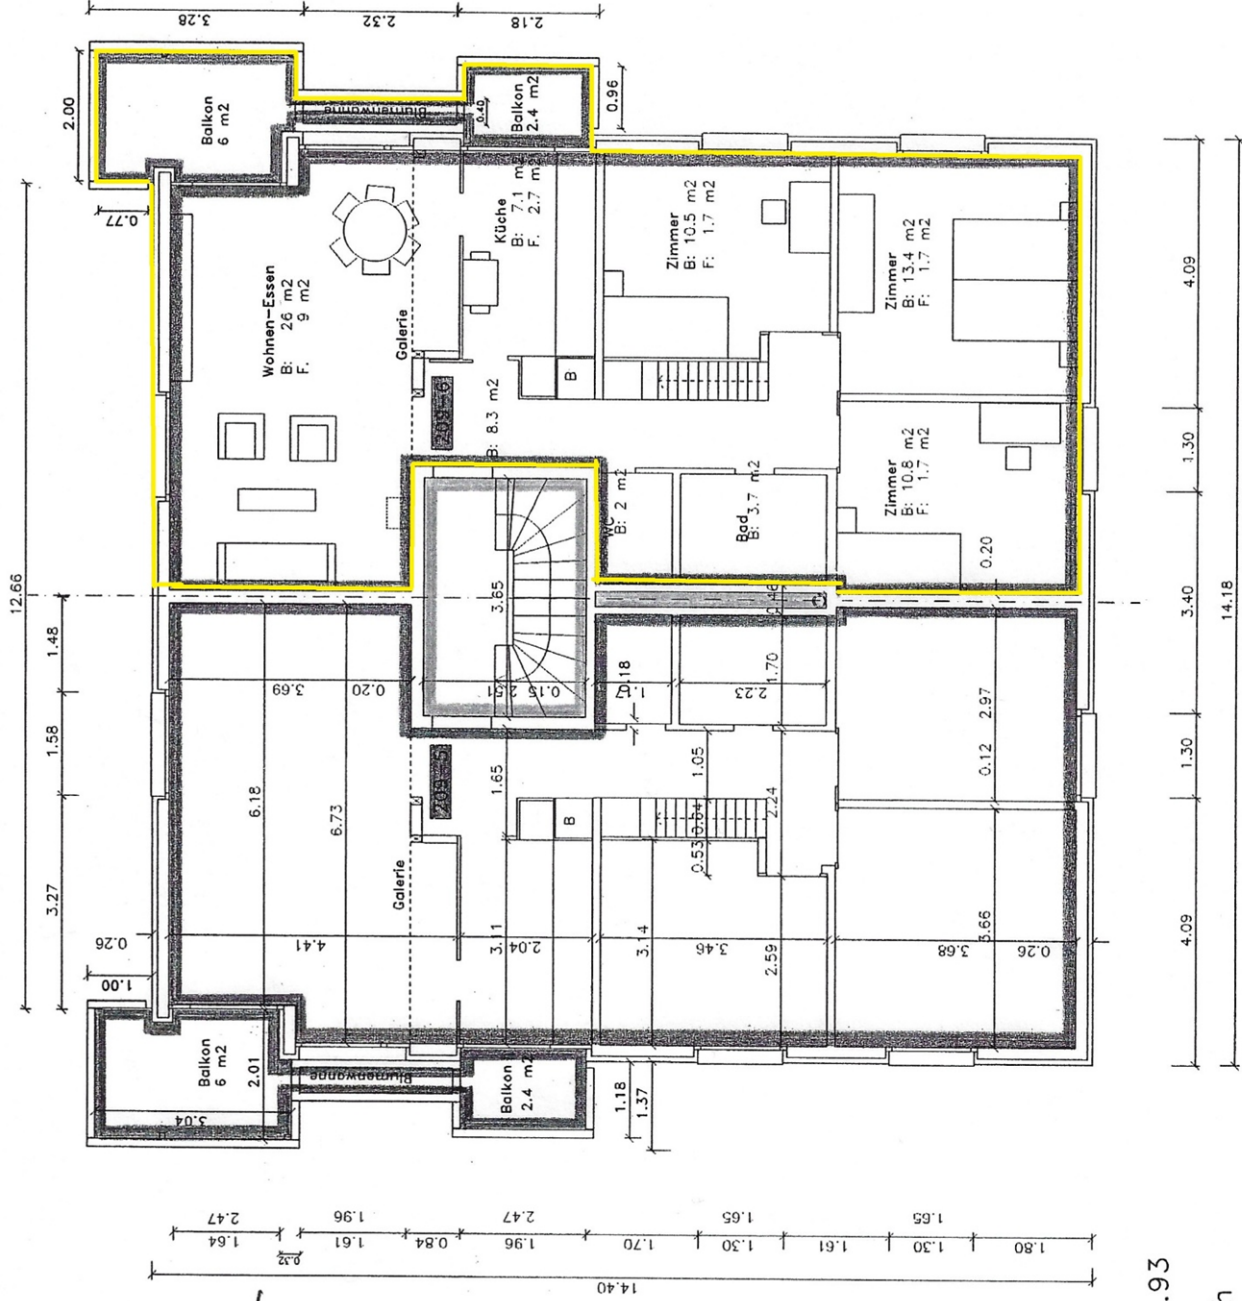

MFH Juraweg Sutz 10.10.93
Obergeschoss 2 1:100
Omnia Plan AG AEE Ipsach


Nidau, 16. Februar 1994

Die Grundeigentümerin


Omnia Plan AG Architektur,
Energie, EDV

P. J.

0723

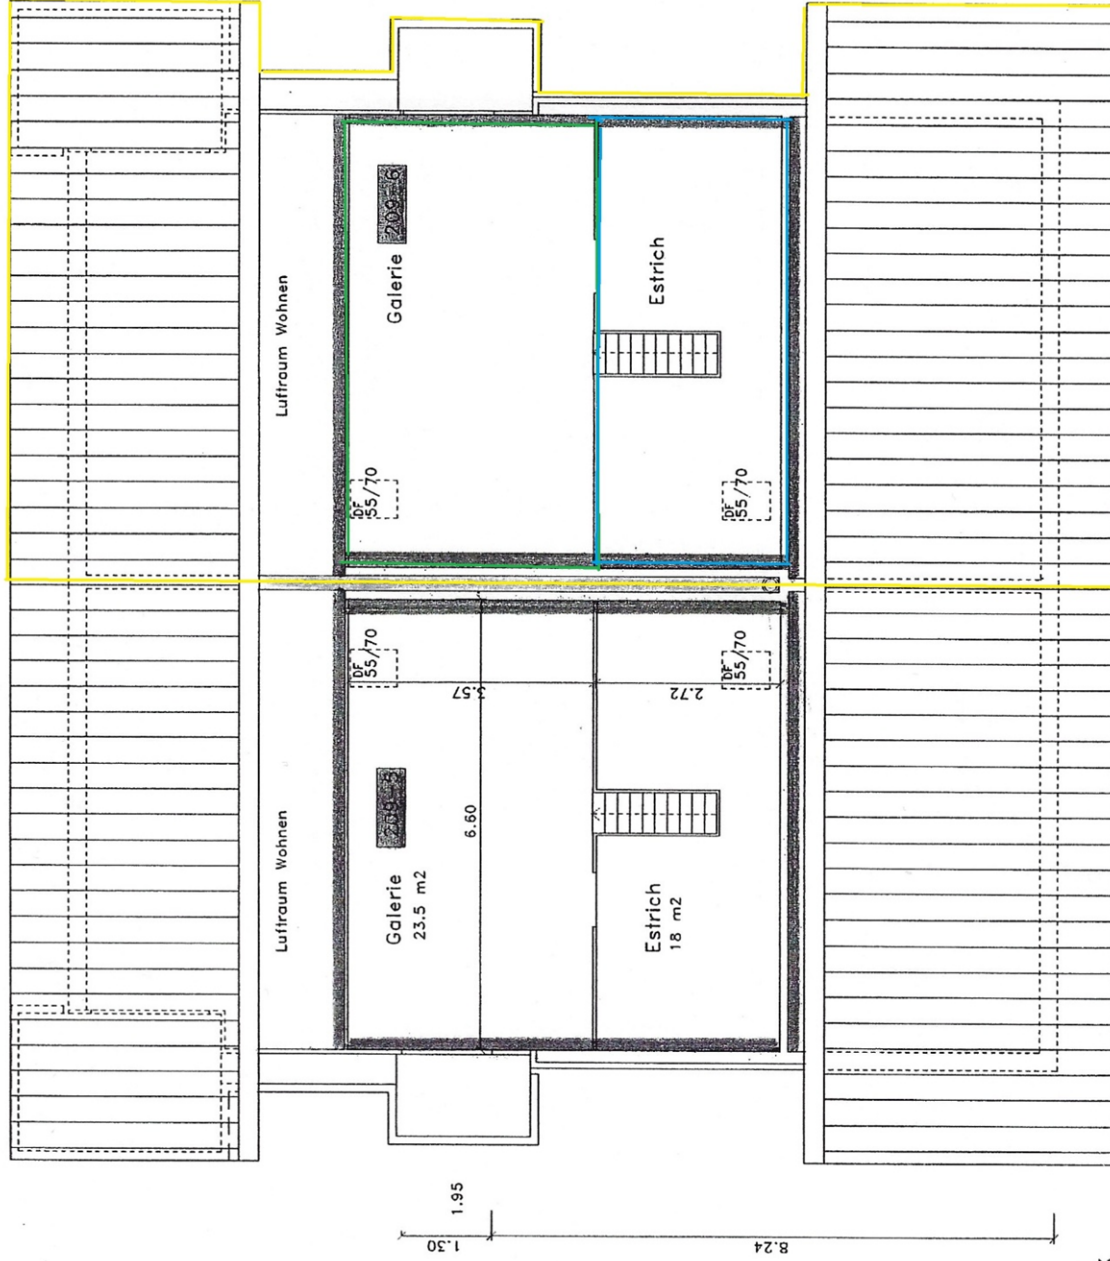

MFH Juraweg Sutz 23.09.93
Galerie 1:100
Omnia Plan AG AEE Ipsach

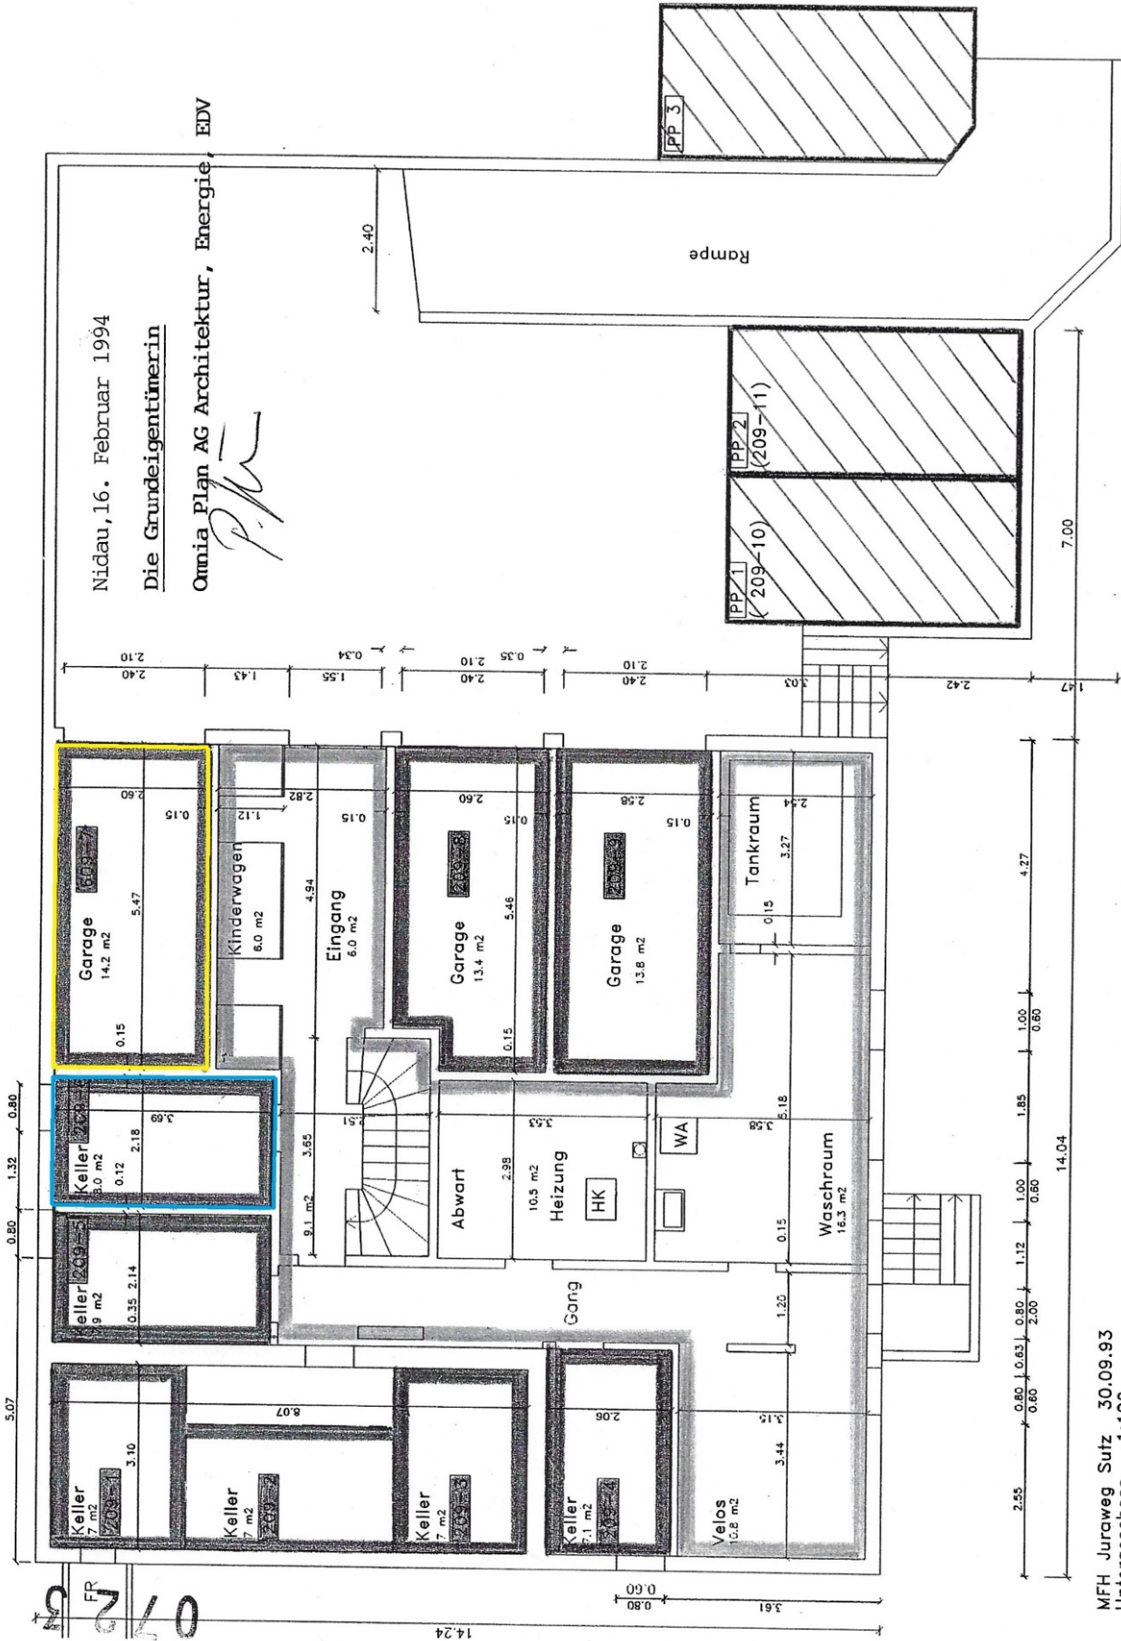

Nidau, 16. Februar 1994

Die Grundeigentümerin

Omnia Plan AG Architektur, Energie, EDV

P.M.

MFH Juraweg Sutz 30.09.93
Untergeschoss 1:100
Omnia Plan AG AEE Ipsach