



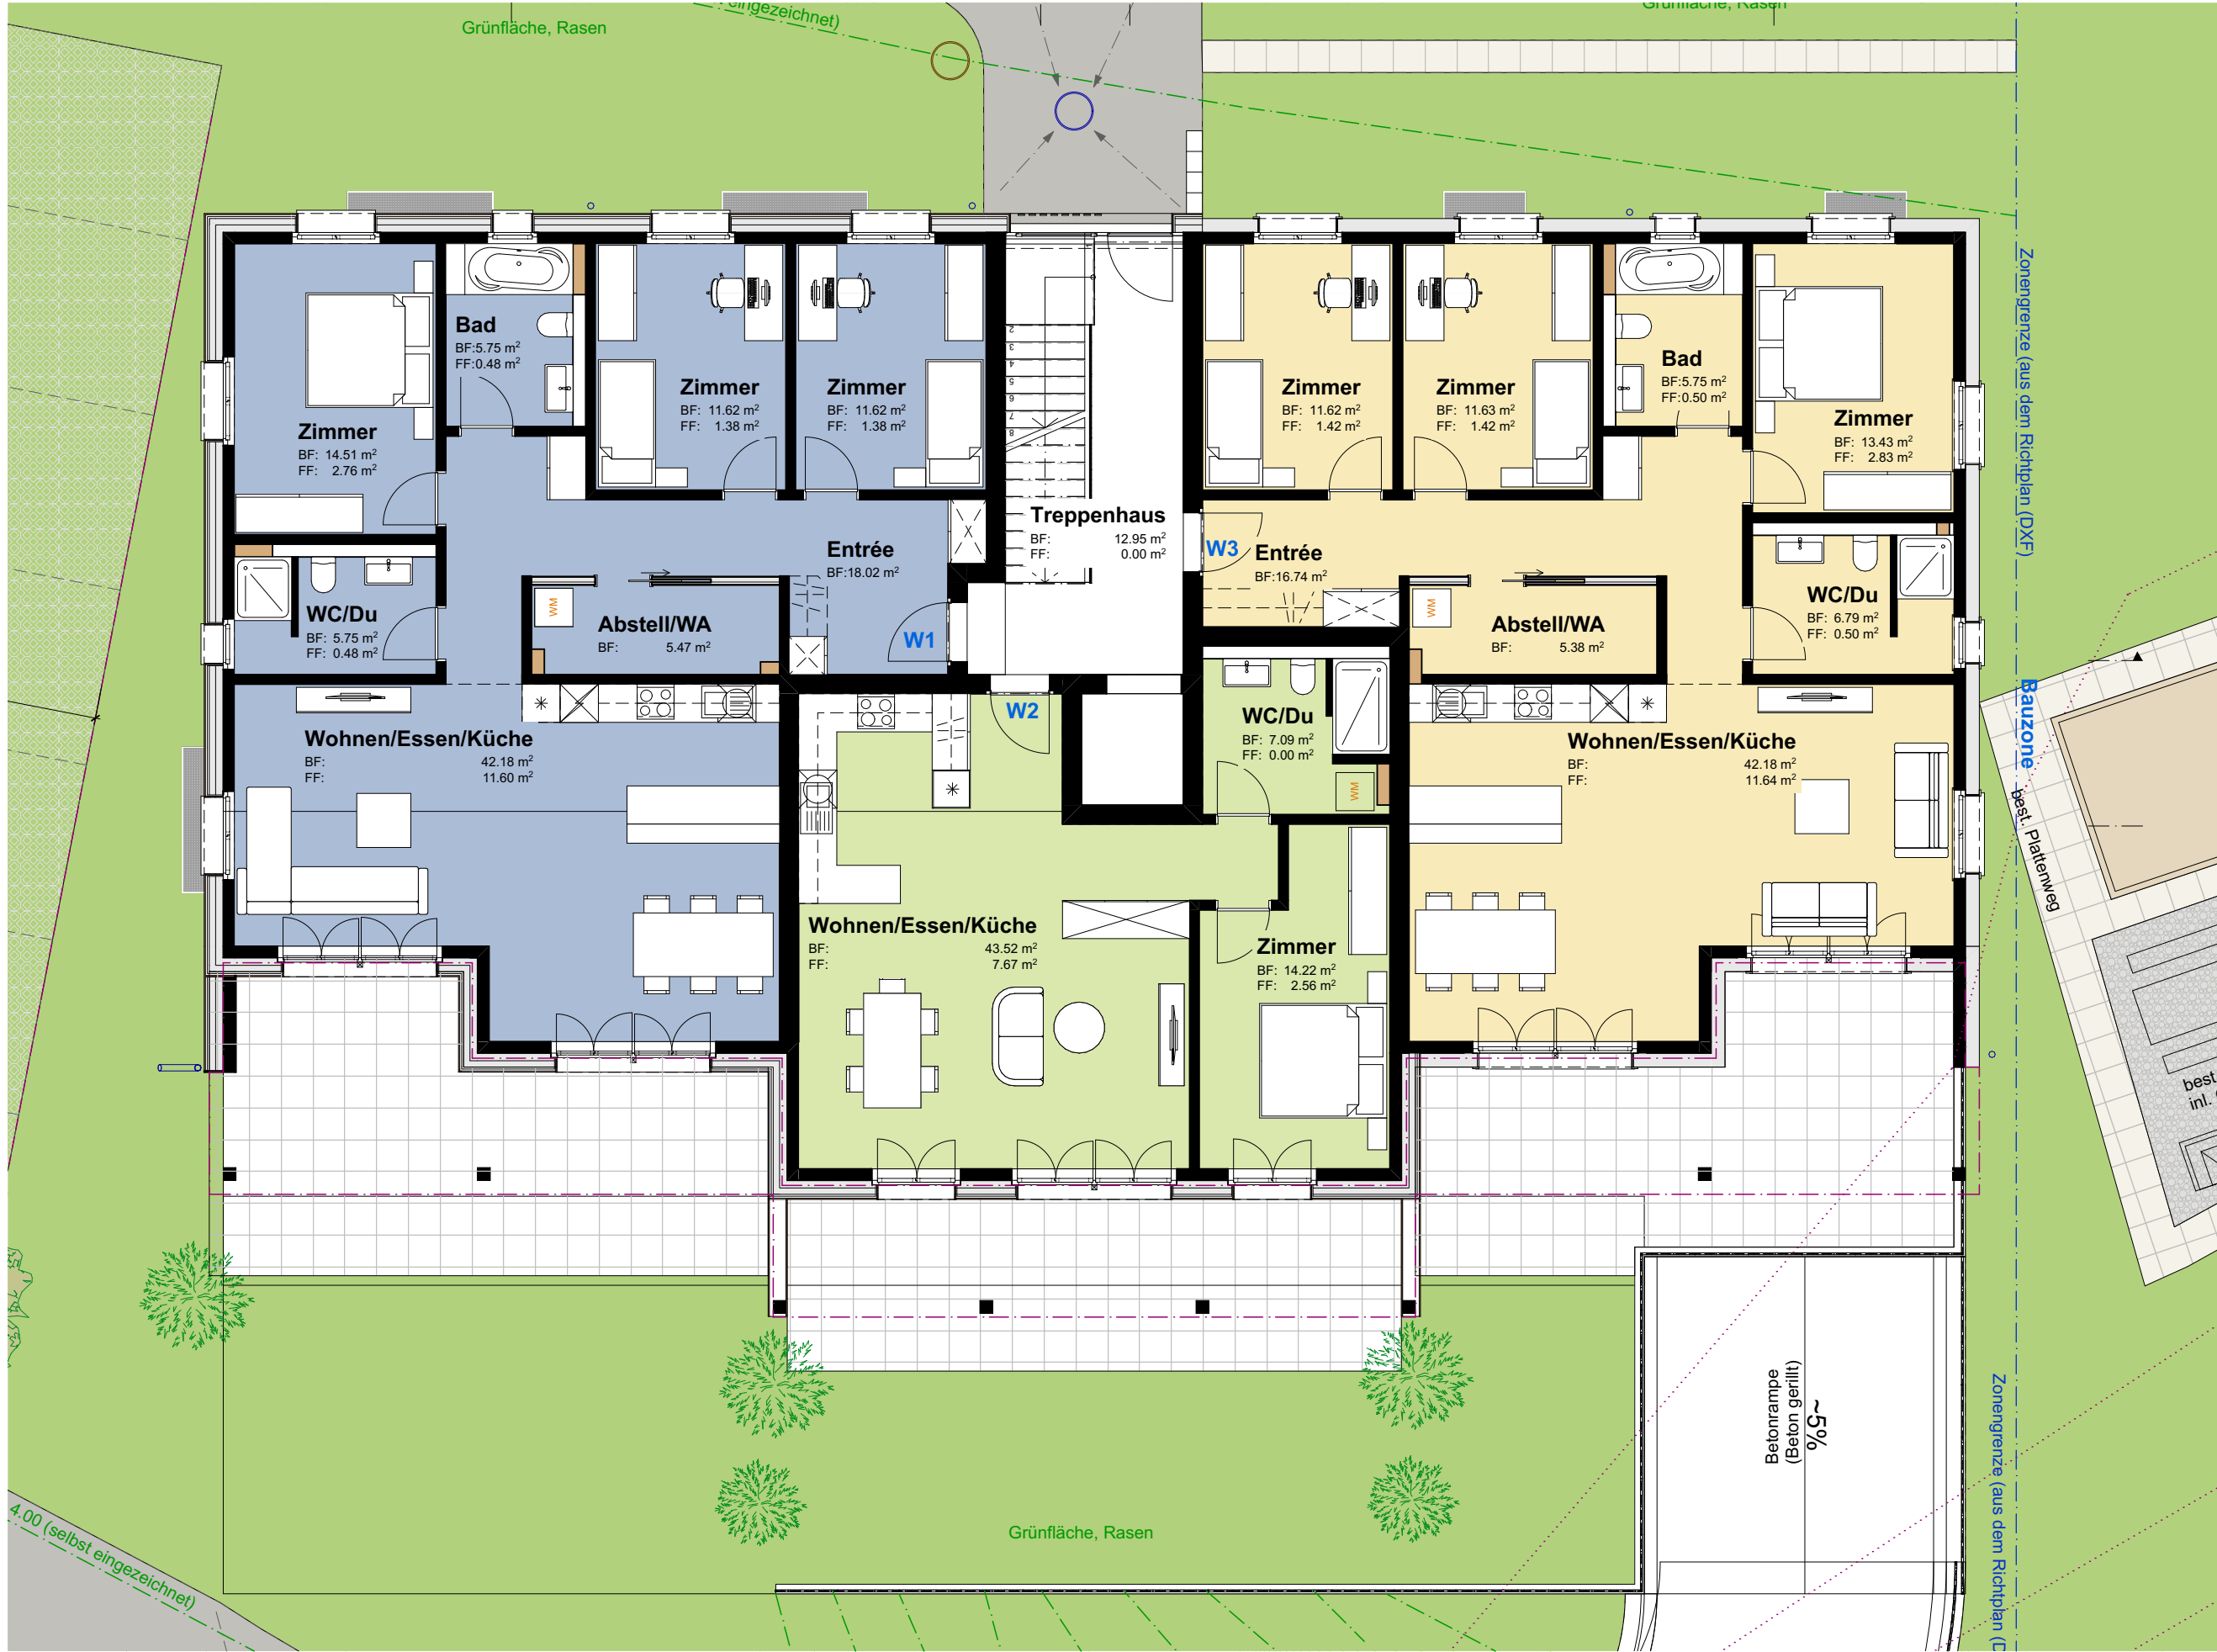

Erdgeschoss

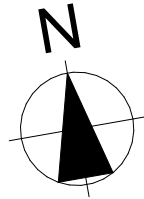

Dat: 19.09.2023 / Mst: 1:100 / Gez: fs

Abbruch Ökonomiegebäude & Wohnhaus, Ersatzbau MFH, Uerenbohl 31, 8583 Sulgen

Ivo Baumgartner, Wellhauserweg 82, 8500 Frauenfeld

P. BAUMGARTNER AG

planen + bauen mit Holz

Dorfstrasse 28

8356 Ettenhausen

052 368 05 10

www.pbaumgartner.ch