



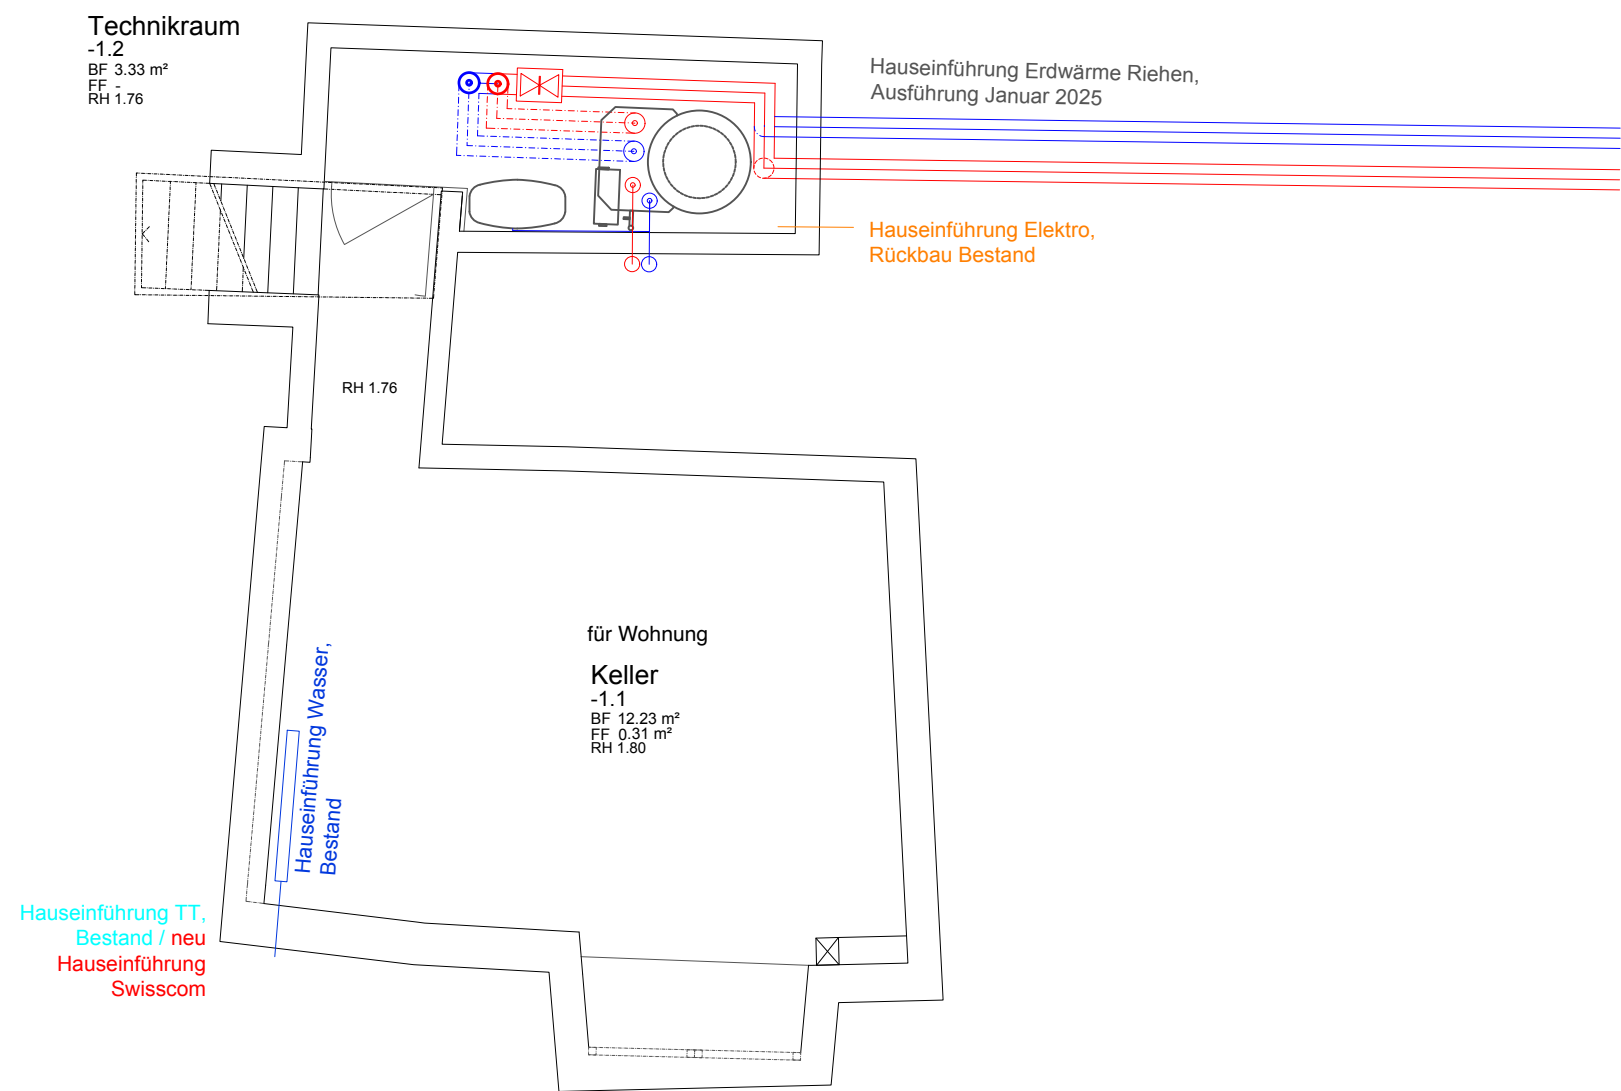

			
Präsentation			
Umbau und Sanierung Gartengasse 29 / Rössligasse 39, 4125 Riehen Baugemeinschaft Gartengasse Rössligasse			
Erdgeschoss mit Bodenbelag		M 1:50	
Schröder Sell Eichenberger GmbH Schneidergasse 27, 4051 Basel info@sse-arch.com T 061 261 06 63 www.sse-arch.com			
Datum: 16.07.2026 Plangrösse A3 Plannummer: 22_25-05-50-101			

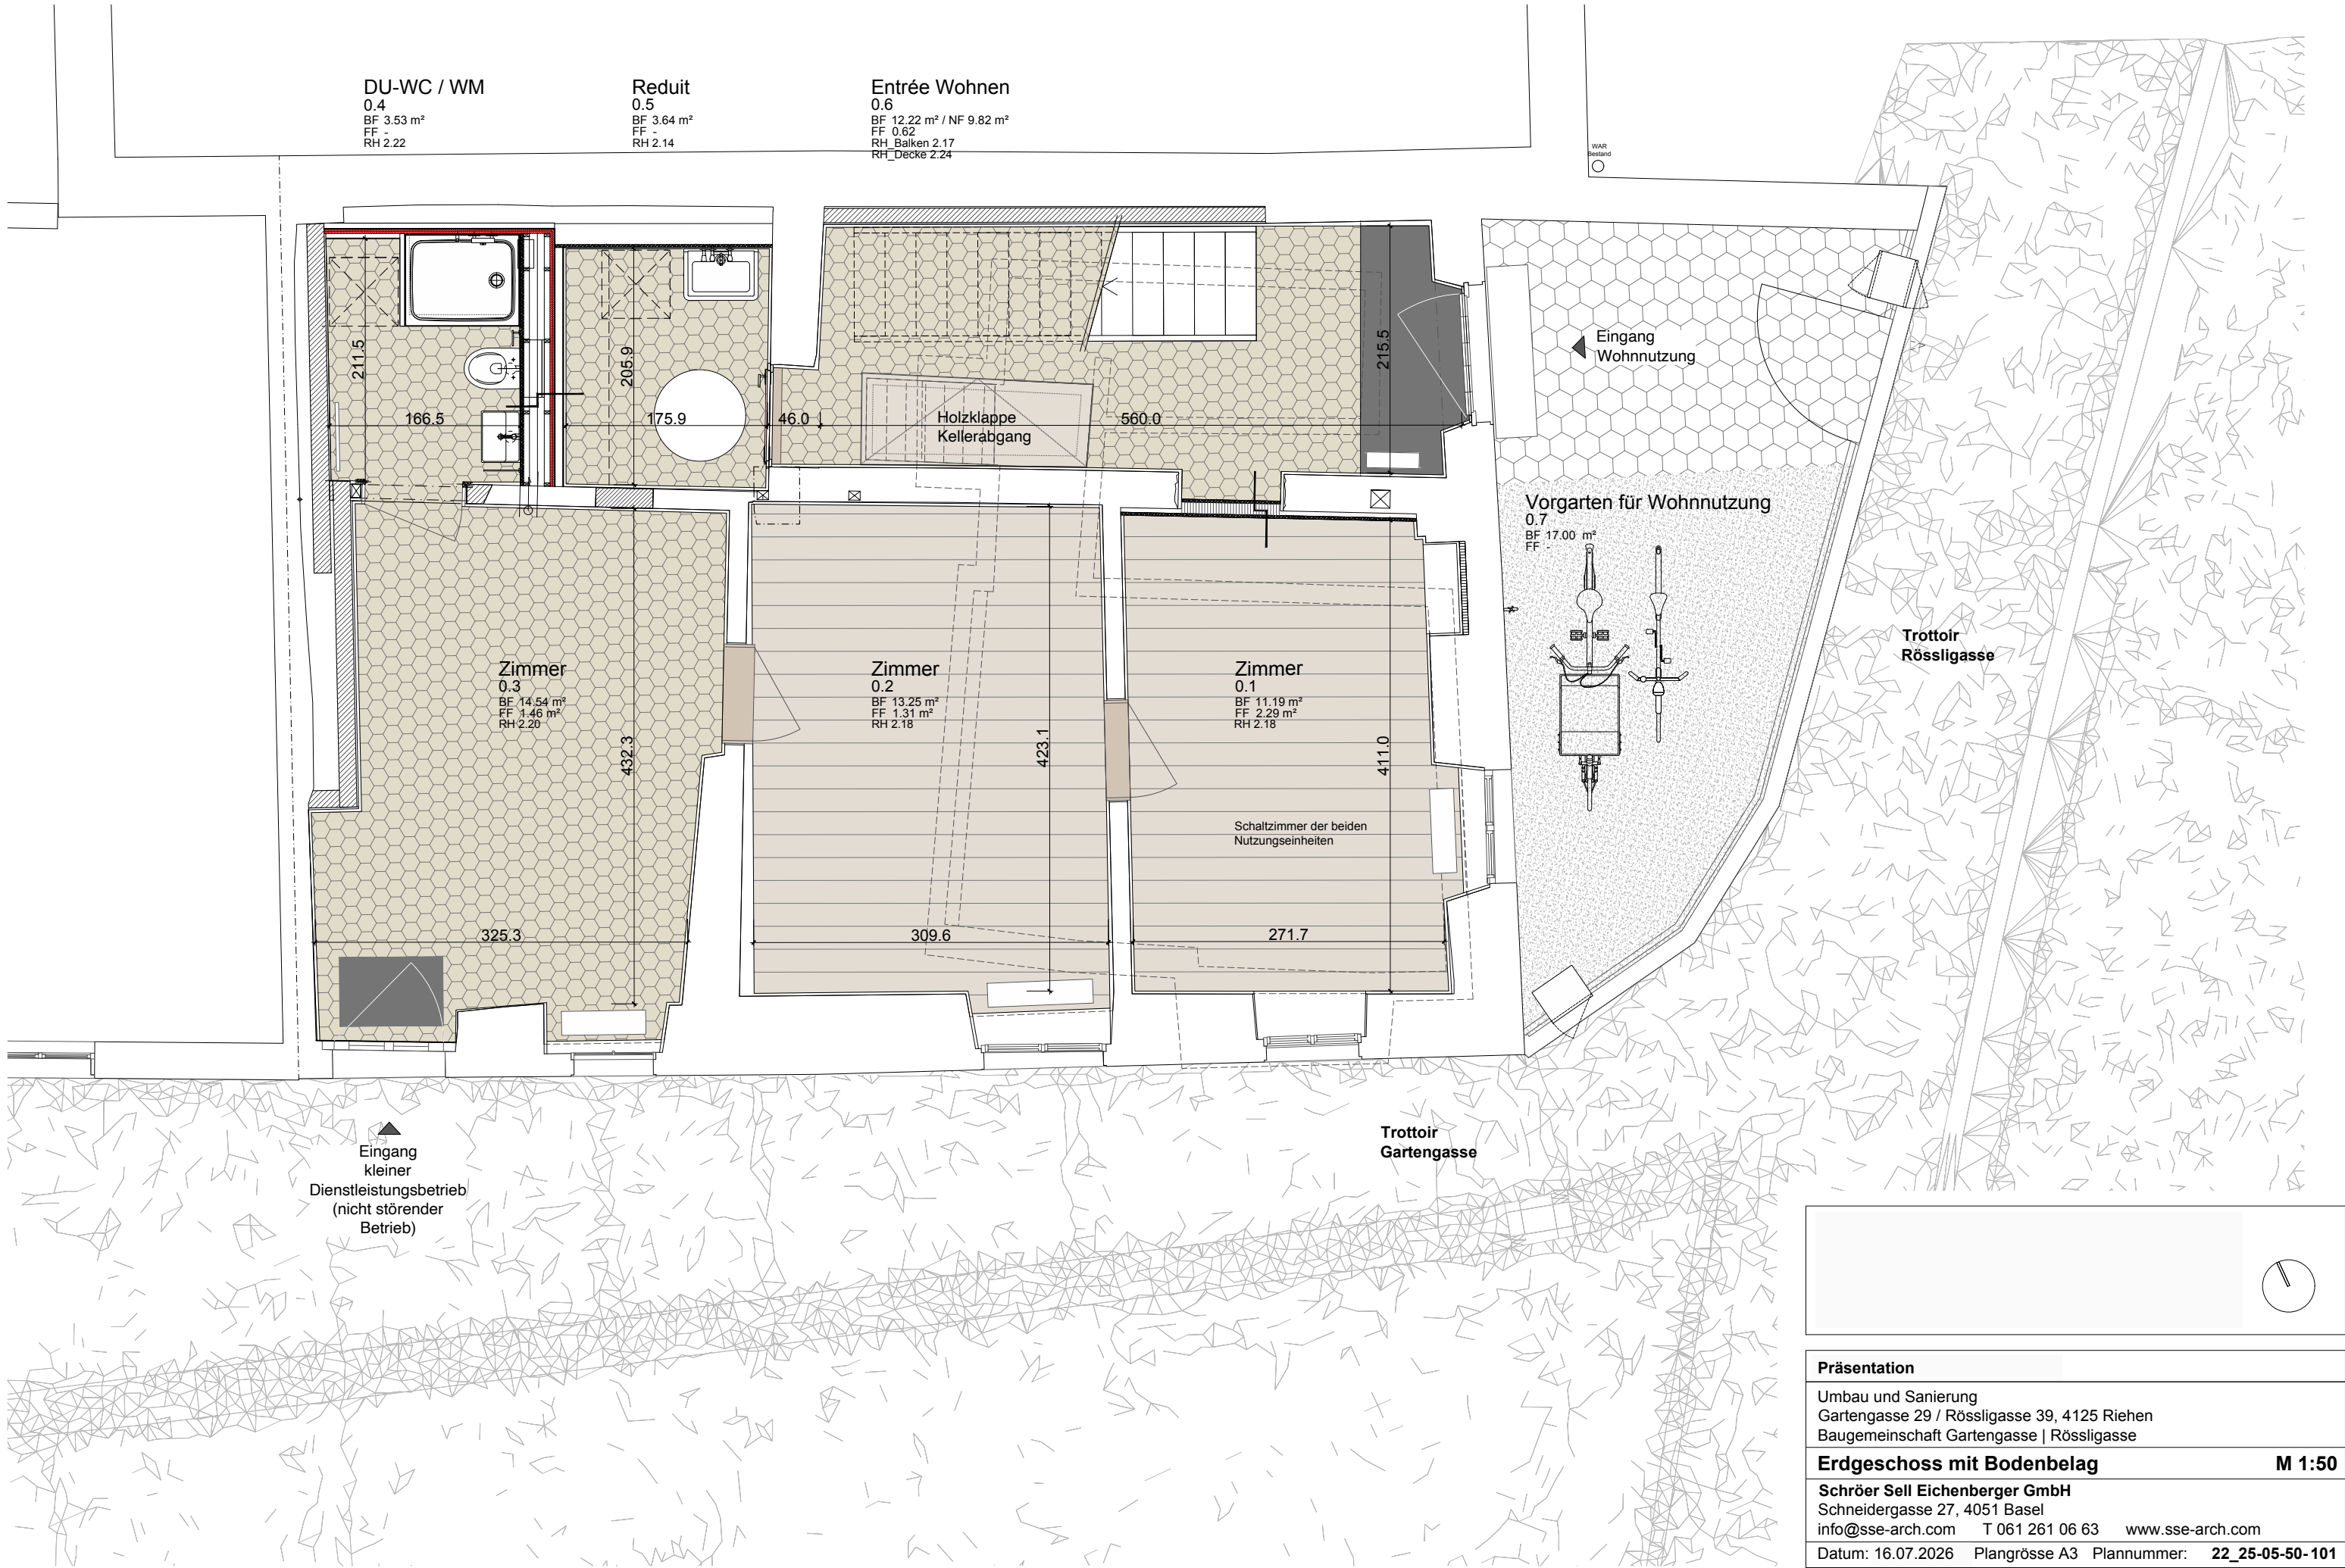


Präsentation

Umbau und Sanierung
Gartengasse 29 / Rössligasse 39, 4125 Riehen
Baugemeinschaft Gartengasse | Rössligasse


Erdgeschoss mit BodenbelagM 1:50

Schröder Sell Eichenberger GmbH
Schneidergasse 27, 4051 Basel
info@sse-arch.comT 061 261 06 63www.sse-arch.com


Datum: 16.07.2026Plangrösse A3Plannummer: 22_25-05-50-101

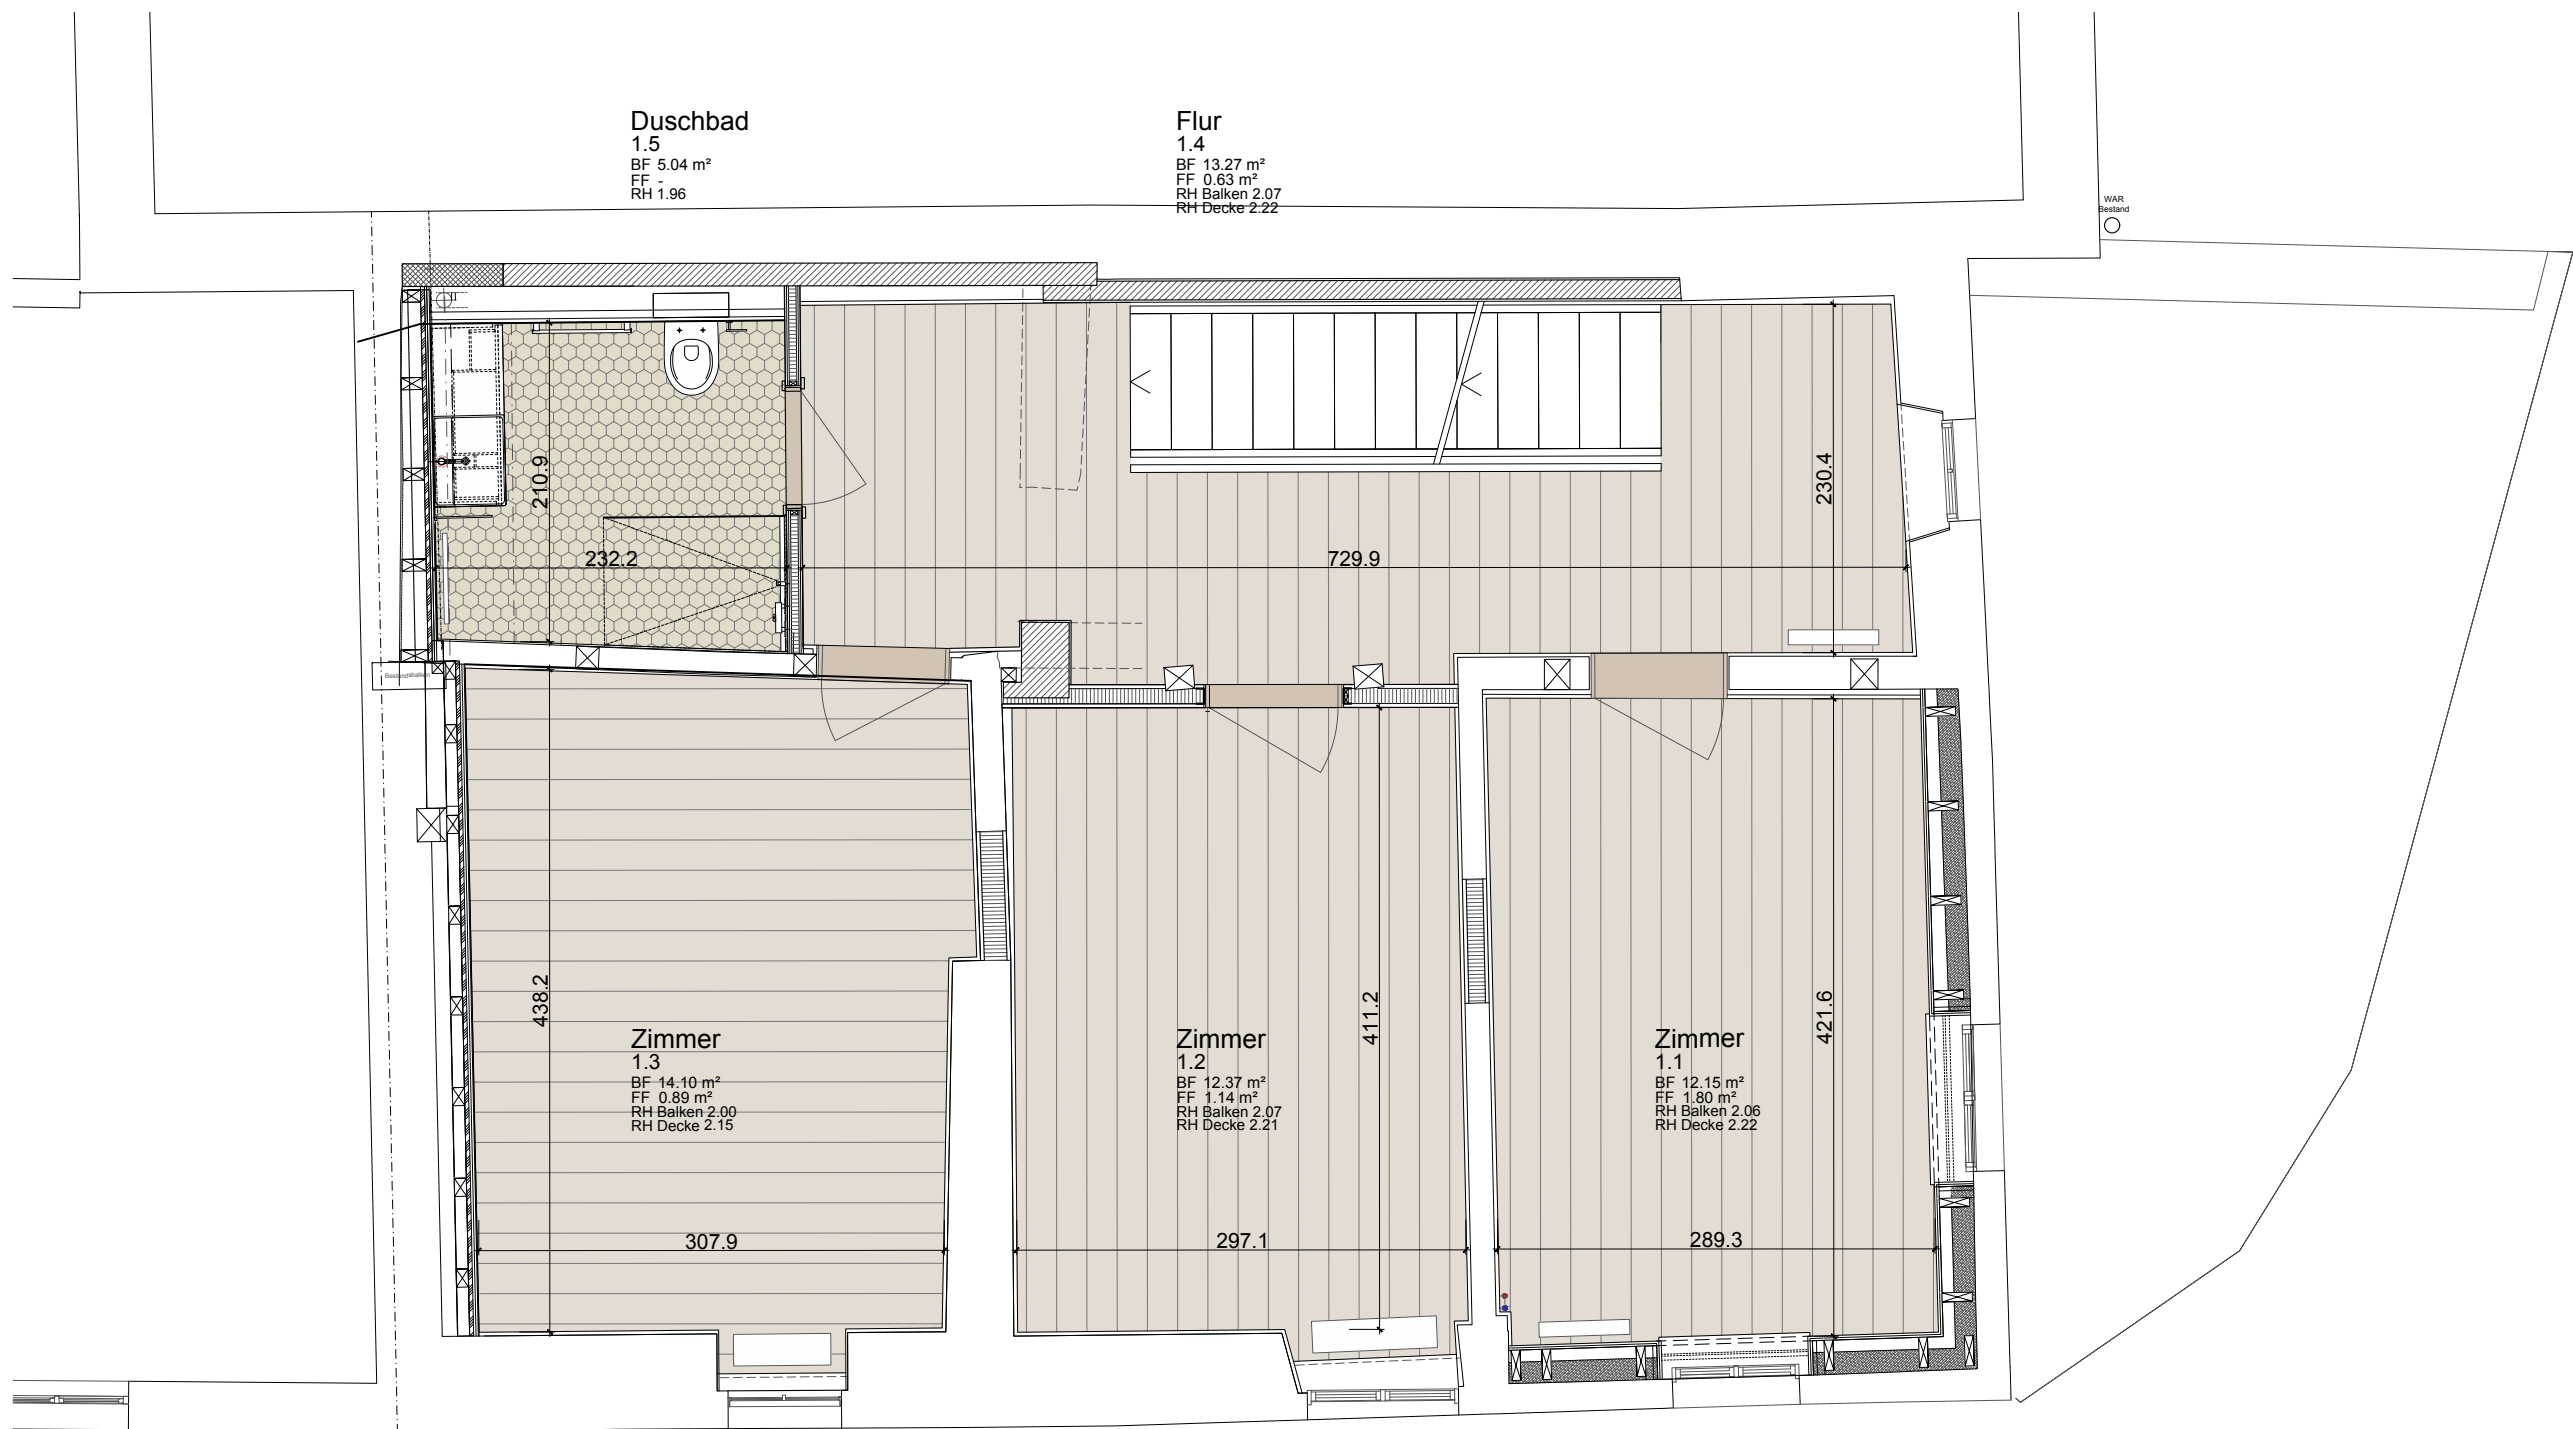

Präsentation	
Umbau und Sanierung Gartengasse 29 / Rössligasse 39, 4125 Riehen Baugemeinschaft Gartengasse Rössligasse	
Obergeschoss mit Bodenbelag	M 1:50
Schröder Sell Eichenberger GmbH Schneidergasse 27, 4051 Basel info@sse-arch.com T 061 261 06 63 www.sse-arch.com	
Datum: 16.07.2026 Plangrösse A3 Plannummer: 22_25-05-50-102	

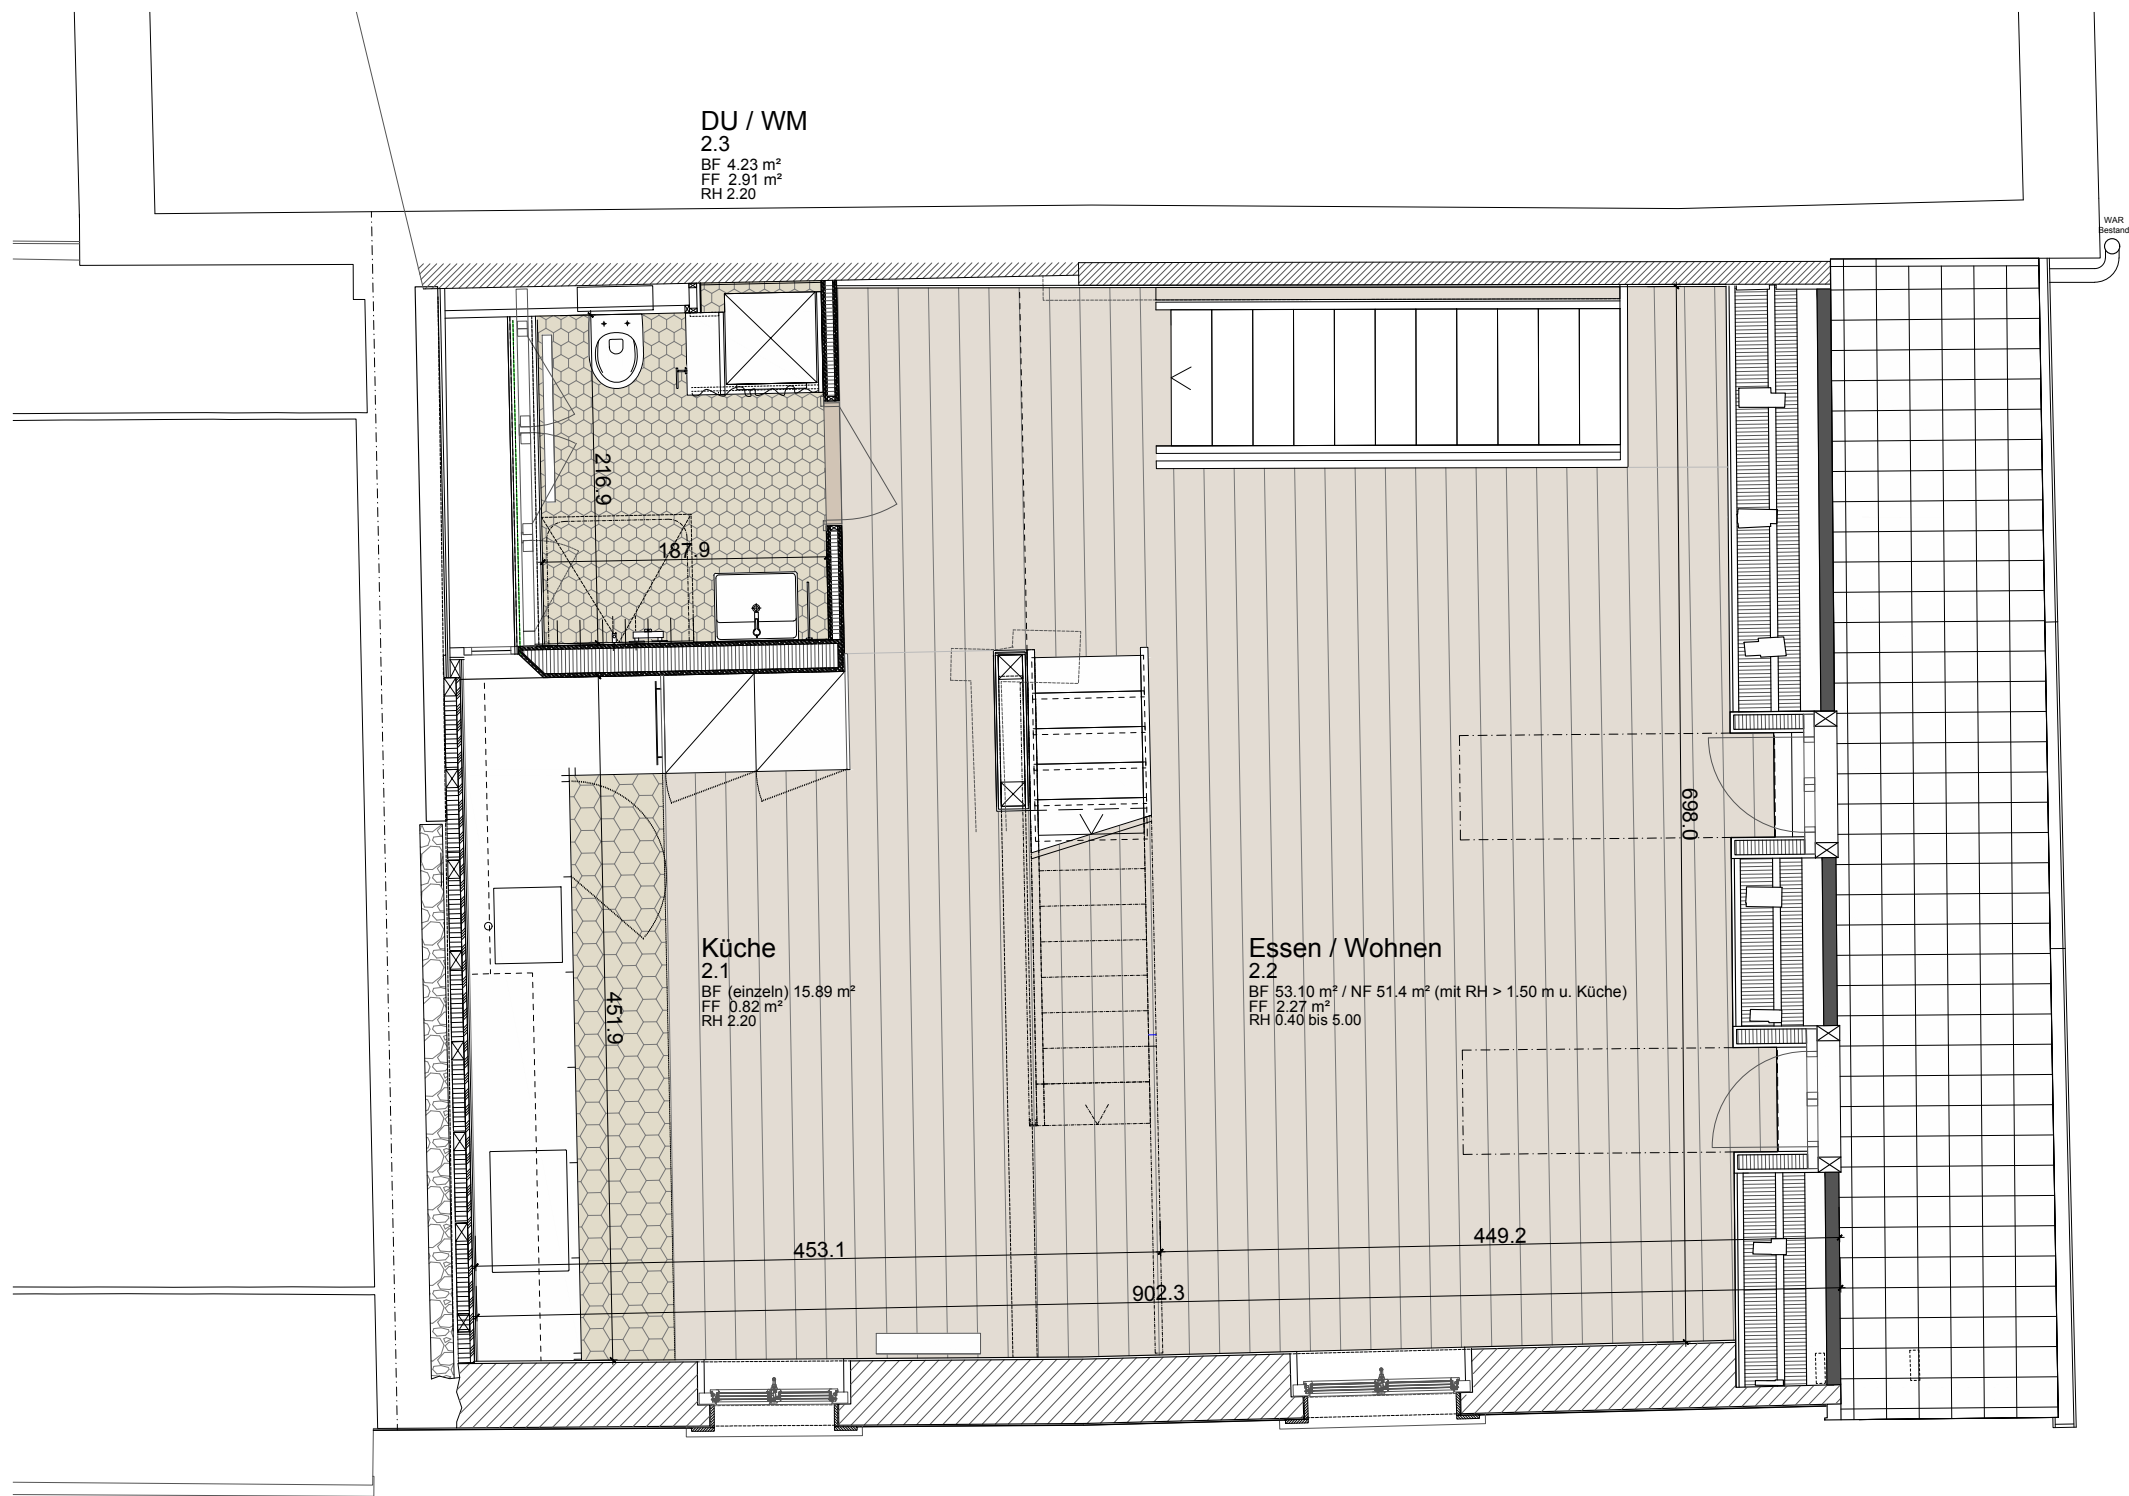

Bestellung Plättli	
Umbau und Sanierung Gartengasse 29 / Rössligasse 39, 4125 Riehen Baugemeinschaft Gartengasse Rössligasse	
Dachgeschoss mit Bodenbelag	M 1:50
Schröder Sell Eichenberger GmbH Schneidergasse 27, 4051 Basel info@sse-arch.com T 061 261 06 63 www.sse-arch.com	
Datum: 16.07.2026 Plangrösse A3 Plannummer: 22_25-05-50-103	

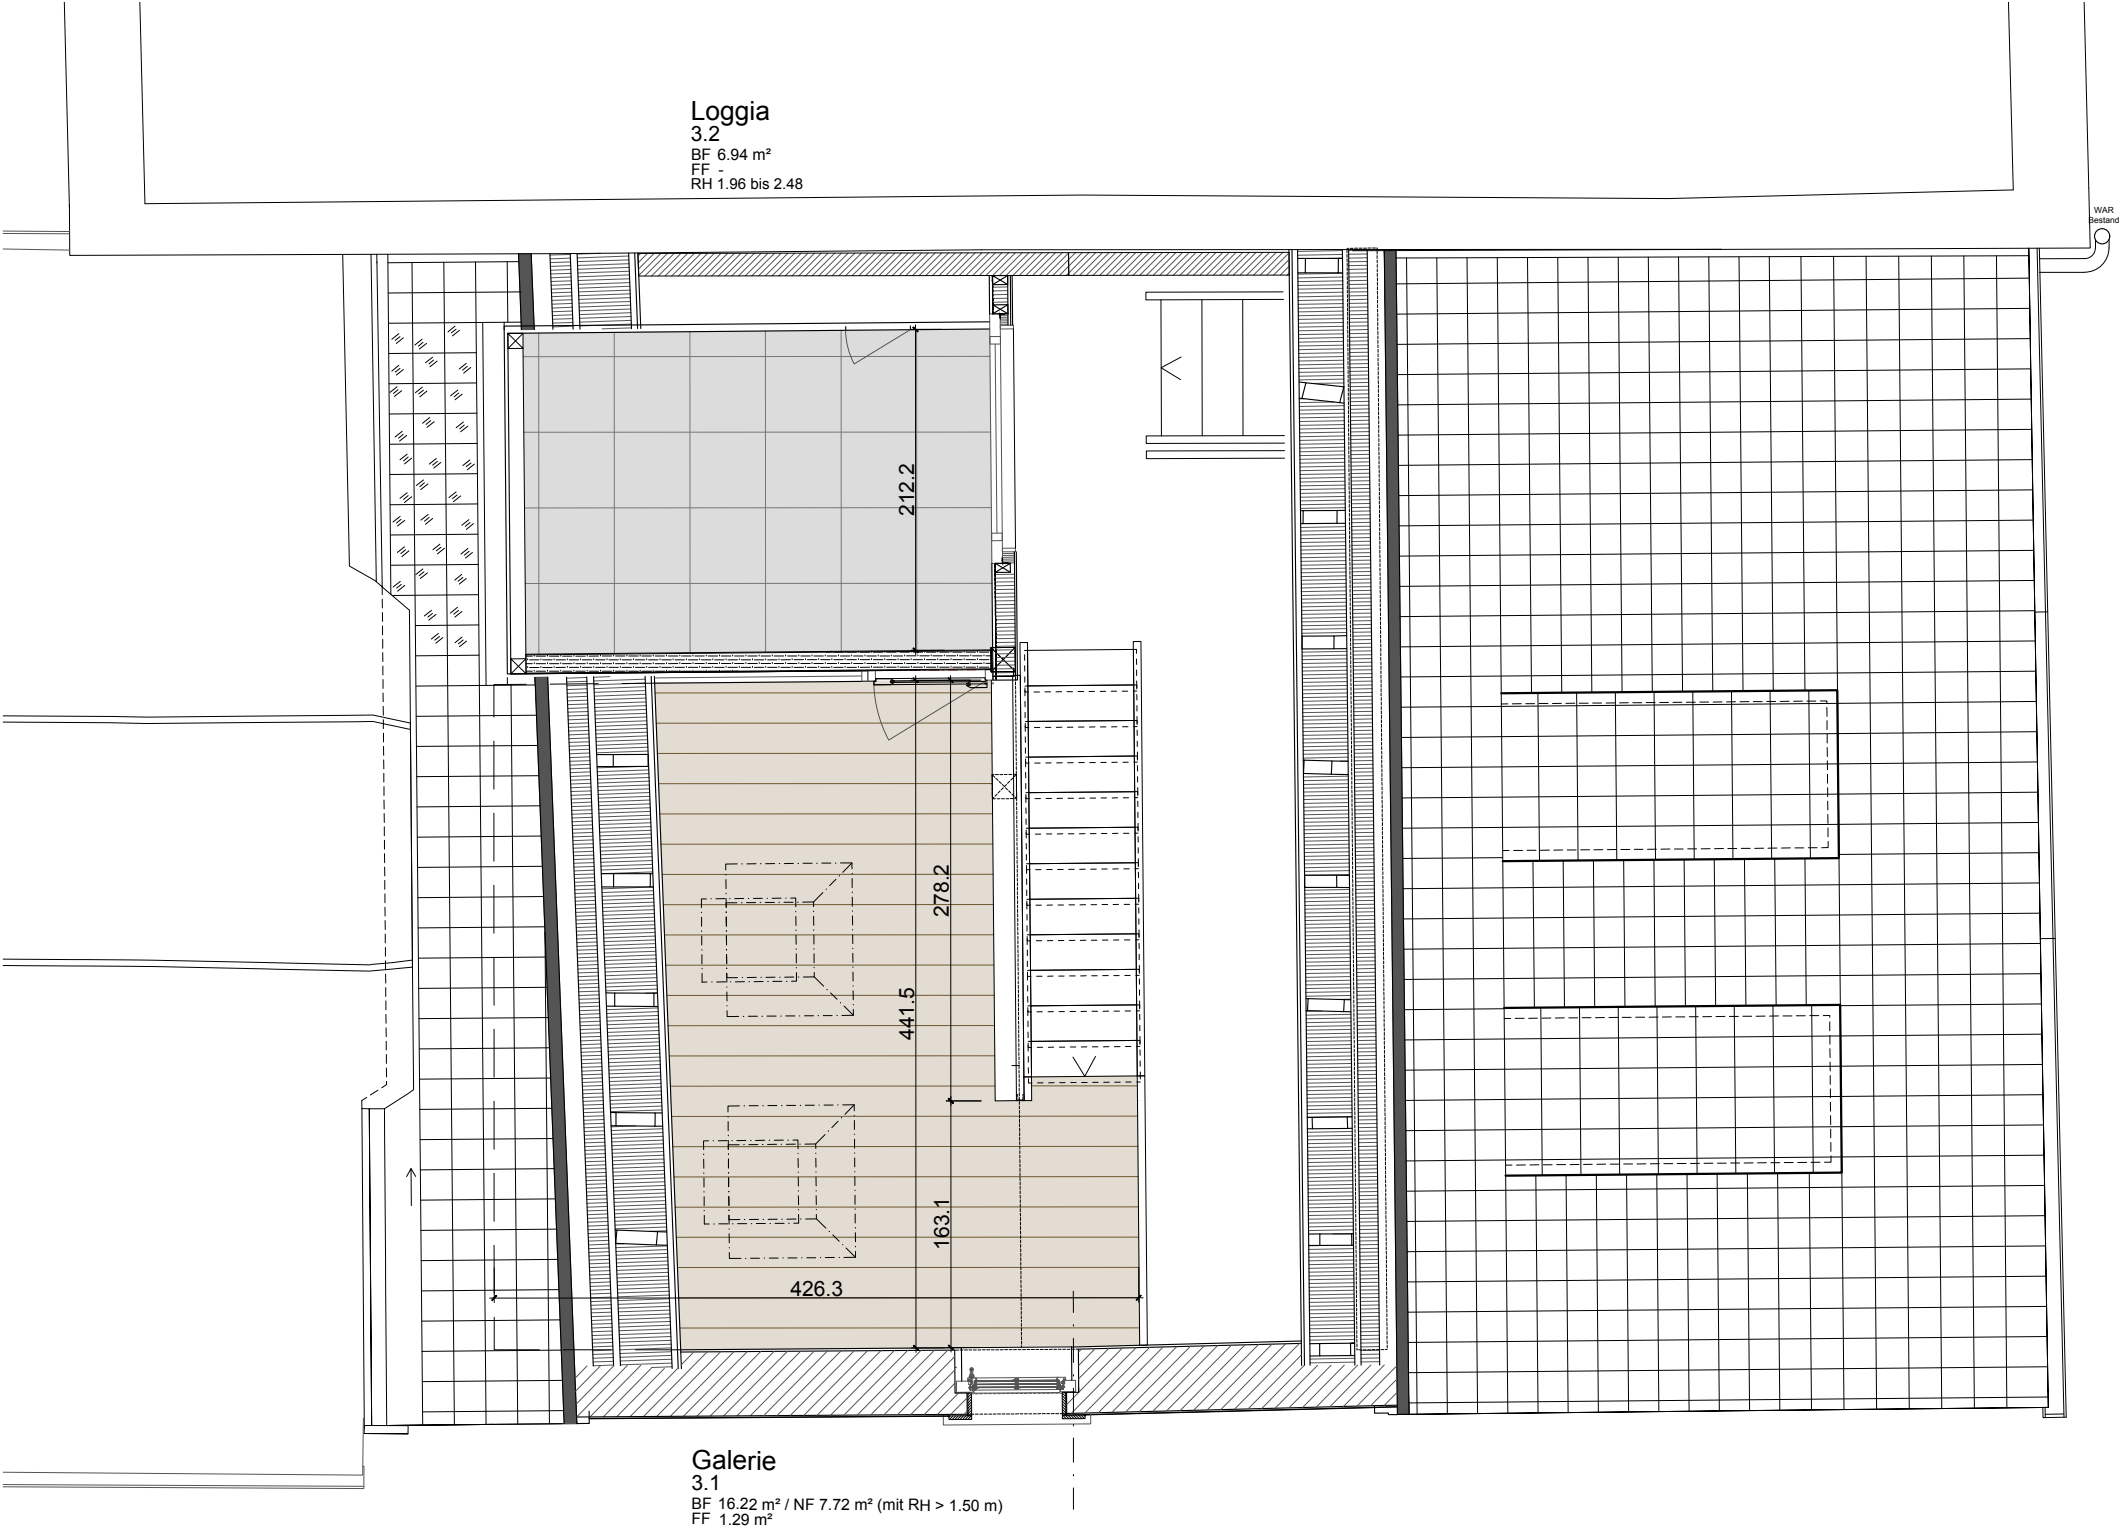

Loggia
3.2
BF 6.94 m²
FF
RH 1.96 bis 2.48

Galerie
3.1
BF 16.22 m² / NF 7.72 m² (mit RH > 1.50 m)
FF 1.29 m²

Präsentation			
Umbau und Sanierung Gartengasse 29 / Rössligasse 39, 4125 Riehen Baugemeinschaft Gartengasse Rössligasse			
Galerie mit Bodenbelag			
Schröder Sell Eichenberger GmbH Schneidergasse 27, 4051 Basel info@sse-arch.com T 061 261 06 63 www.sse-arch.com			
Datum: 16.07.2026 Plangrösse A3 Plannummer:		22_25-05-50-104	