


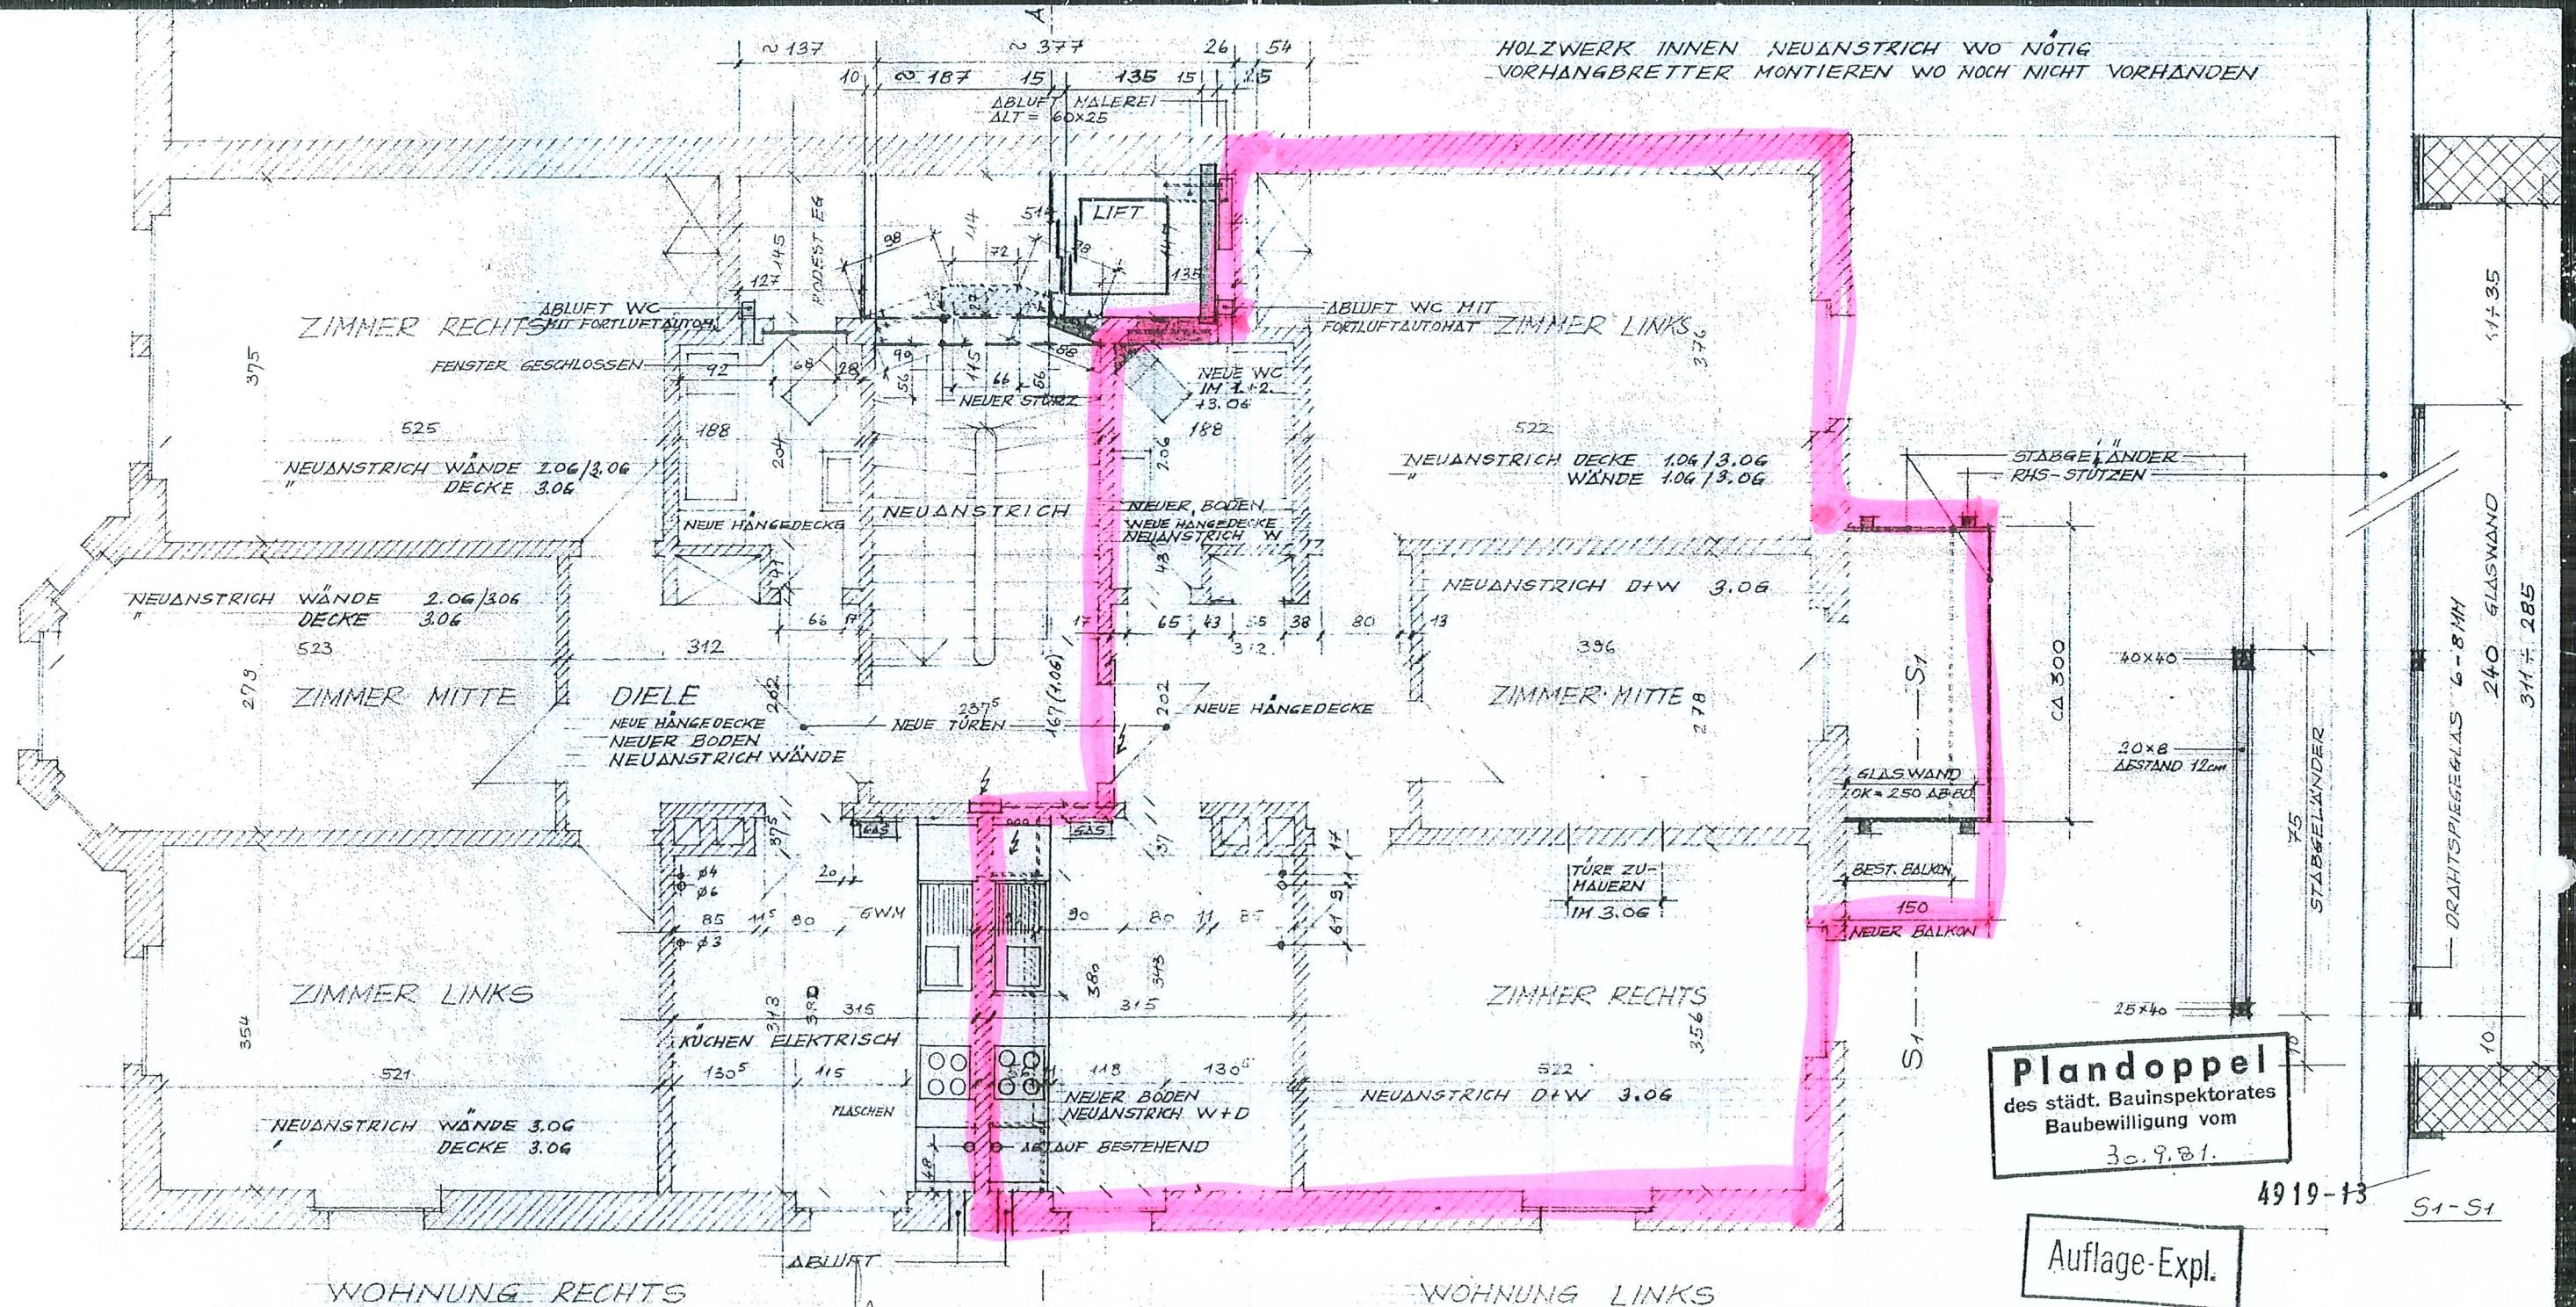

DER BAUHERR: Gebäudeversicherung  
des Kantons Bern

DER ARCHITEKT: FRANZ MEISTER  
DIP. ARCH. EIA/BSS  
DALMAZIOWSKI 37  
3005 BERN T. 44 43 04

BESTEHEND  
ABBRUCH  
NEU

SANIERUNG HAUS OPTINGENSTRASSE 35

BERN

|               |                              |     |
|---------------|------------------------------|-----|
| FRANZ MEISTER | GRUNDRISS OBERGESCHOSS 1 - 4 | 233 |
| Z. MH         | D. 15.6.81                   | 24  |
| M. 1150       | G. 55/30                     |     |
| R.            |                              |     |